




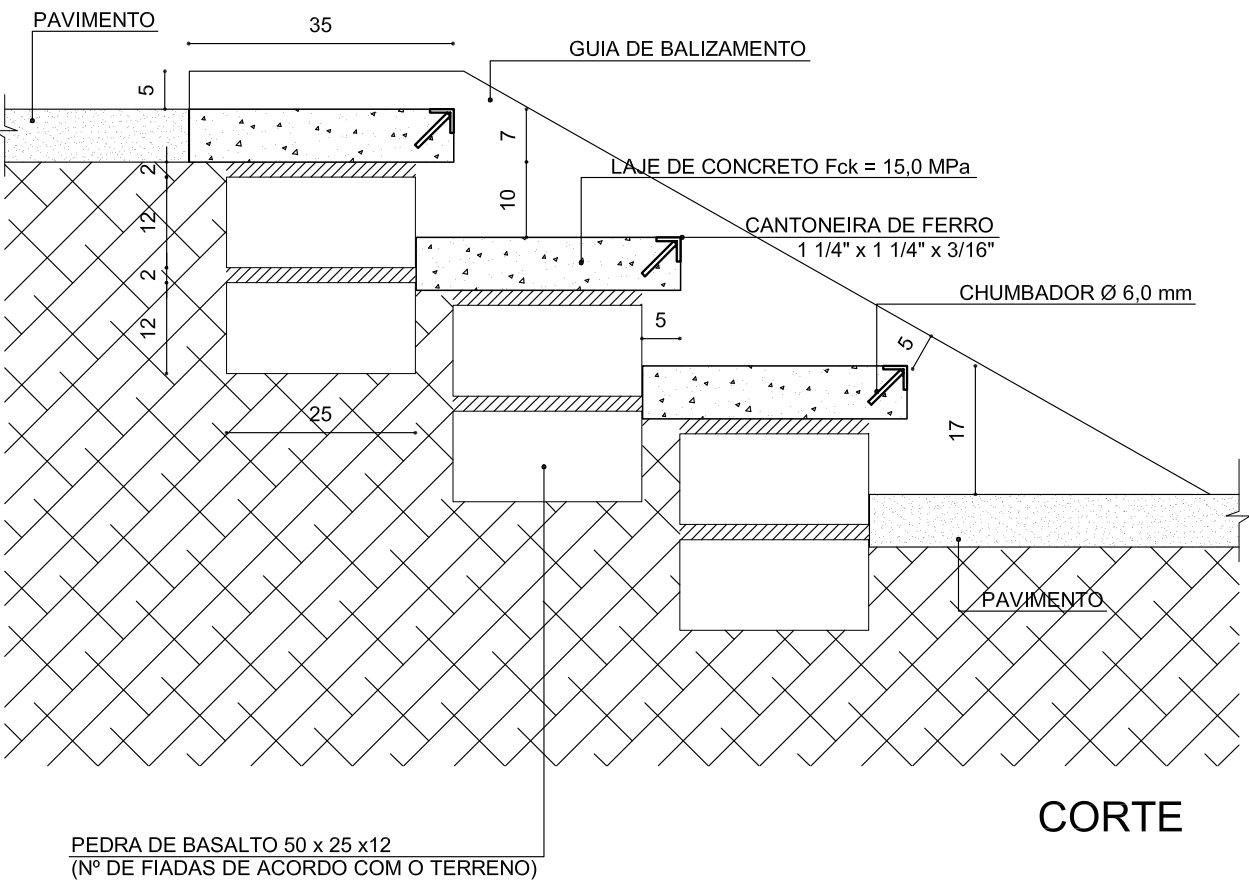

CORTE

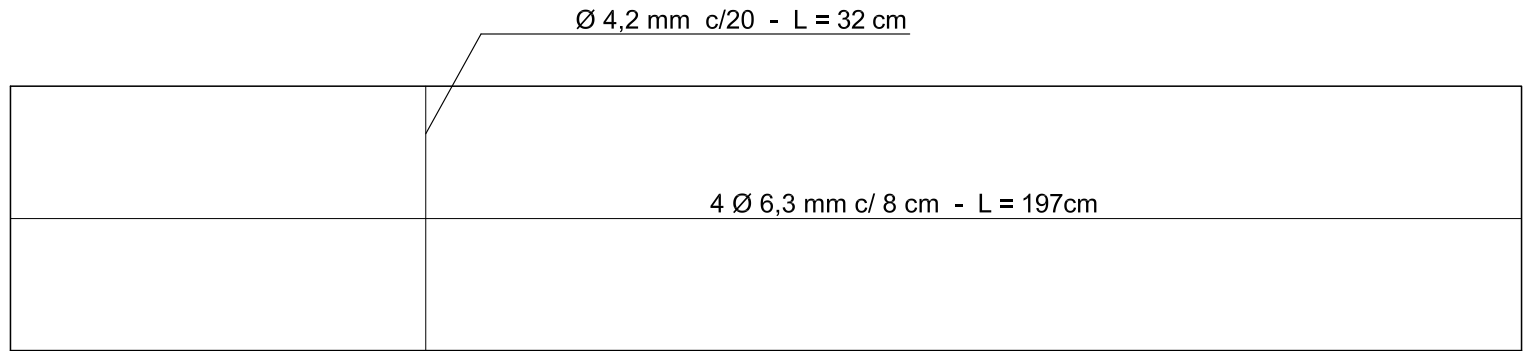

ARMADURA DEGRAU

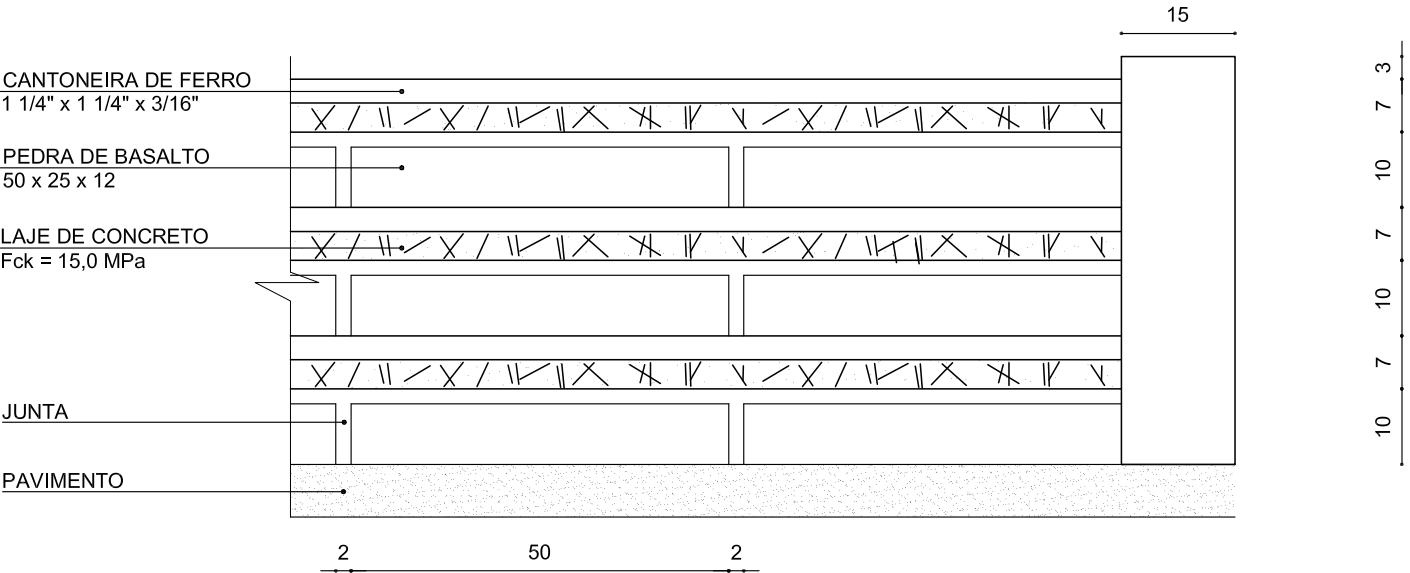

VISTA FRONTAL

REVISÃO 2 - SUBSTITUIÇÃO DO MEIO-FIO DE CONCRETO PELA GUIA DE BALIZAMENTO - 23/08/2022
REVISÃO 1 - ALTERAÇÃO DO fck DO CONCRETO, DE 13,5 MPa PARA 15,0 MPa - 03/04/2017

PROJETO PADRÃO

ESCADA DE CONCRETO E BASALTO b=0,35 m

PROJETO: SMAM	DESENHO: SMAM	ESCALA(S): 1:10	DATA: OUT/2005
---------------	---------------	-----------------	----------------

CHEFE SEÇÃO	ARQ. RENATA SALVADORI RIZZOTTO	DIRETOR	ARQ. OSCAR F. R. CARLSON
SUPERVISOR	EDSOM SOUZA	SECRETÁRIO	ADV. BETO MOESCH

PREFEITURA MUNICIPAL DE PORTO ALEGRE
SECRETARIA MUNICIPAL DO MEIO AMBIENTE
SUPPJ/ DPC/ SEÇÃO DE ESTUDOS E PROJETOS