




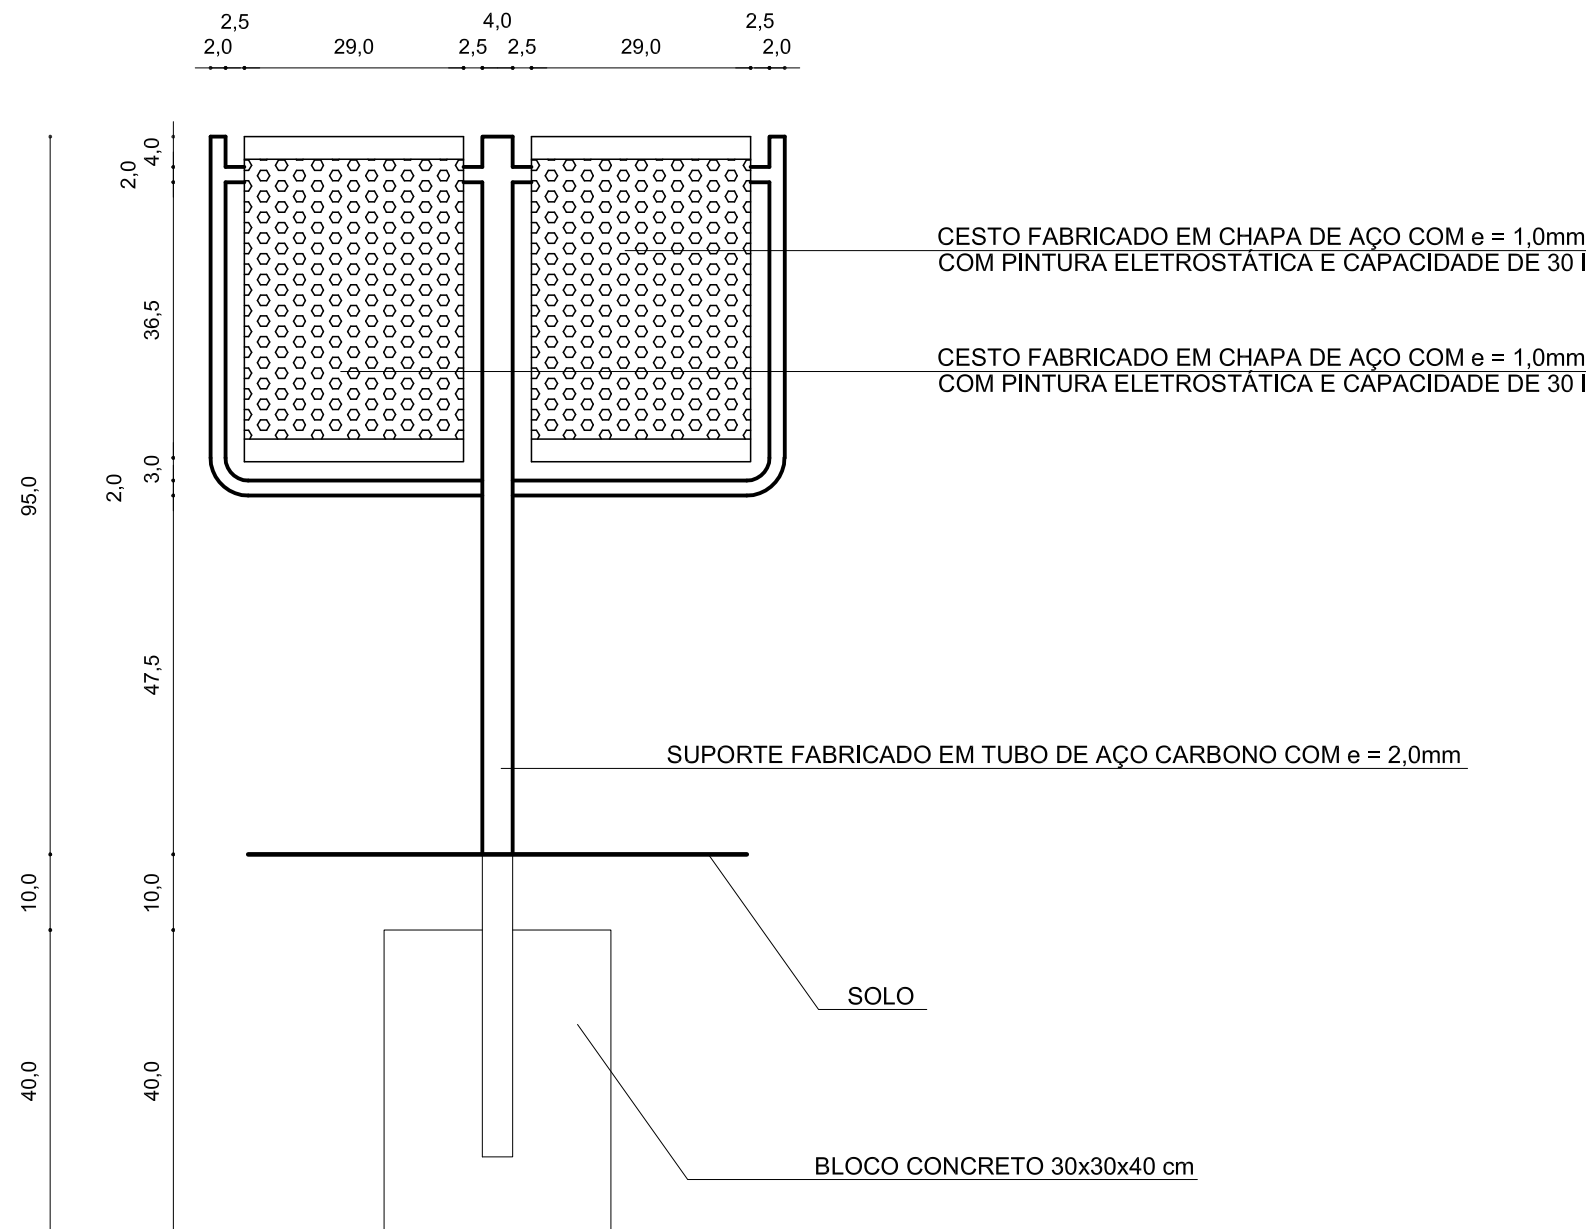

VISTA FRONTAL

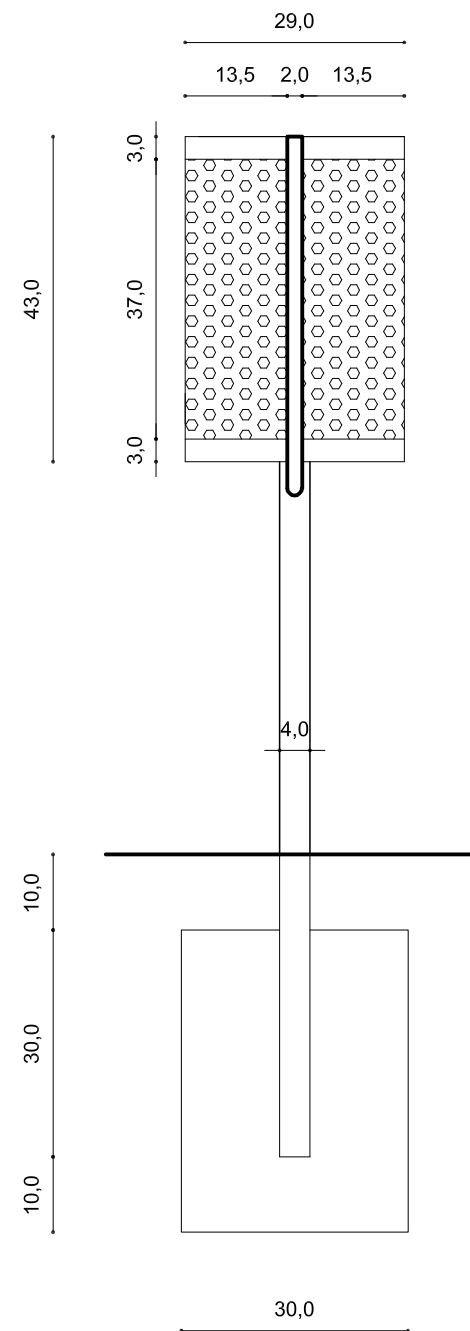

VISTA LATERAL

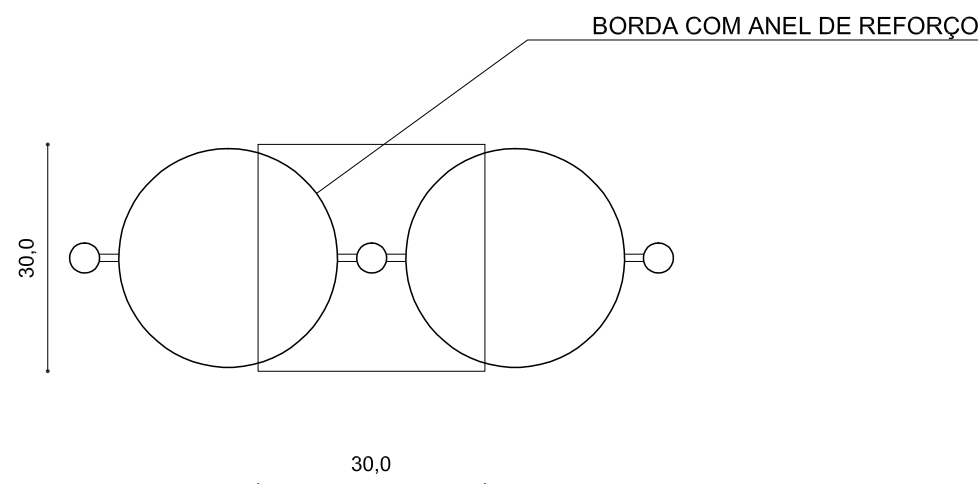

VISTA SUPERIOR

PROJETO PADRÃO

LIXEIRA METÁLICA DUPLA

PROJETO: SMAMUS	DESENHO: GUILHERME SOLERA	ESCALA(S): 1:10	DATA: AGO/2023
-----------------	---------------------------	-----------------	----------------

CHEFE SEÇÃO	ARQ.	DIRETOR	ARQ. ALEX PEREIRA DE SOUZA
SUPERVISOR	ENGº	SECRETÁRIO	GERMANO BREMM

PREFEITURA MUNICIPAL DE PORTO ALEGRE

SECRETARIA MUNICIPAL DO MEIO AMBIENTE
SUPPJ/ DPC/ SEÇÃO DE ESTUDOS E PROJETOS