



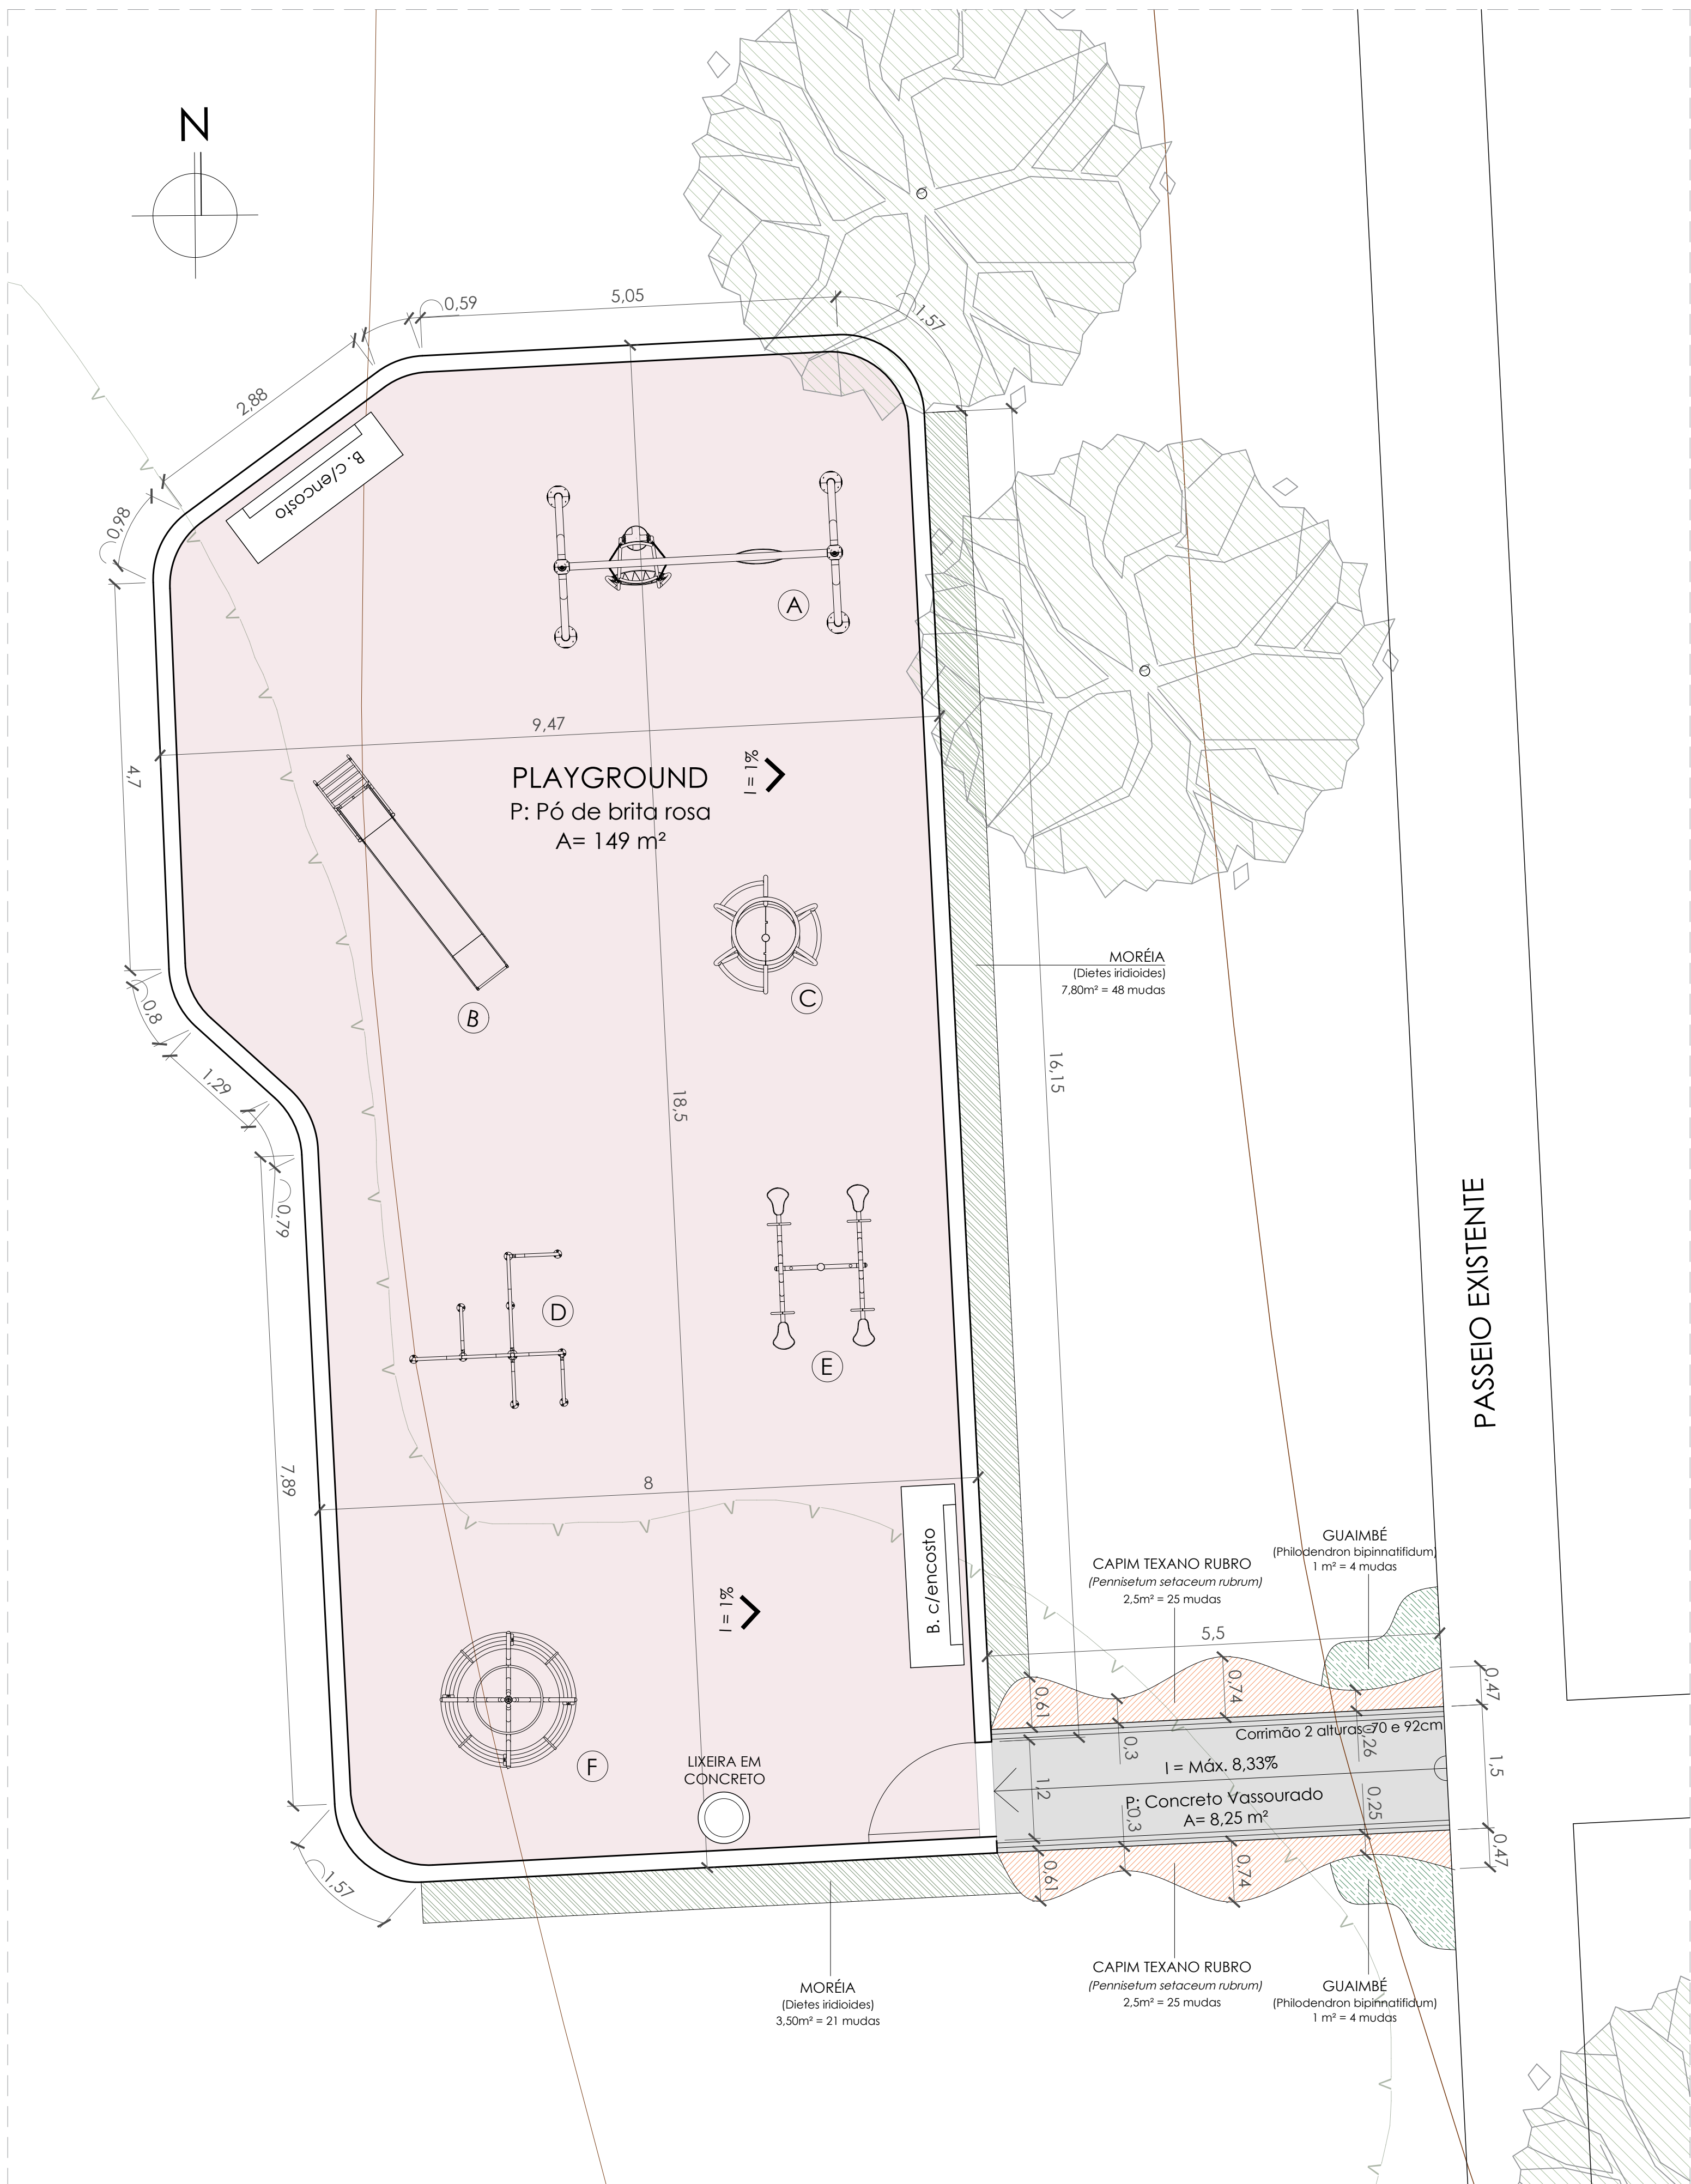


PASSEIO EXISTENTE

IMPLANTAÇÃO
ESC. 1/75

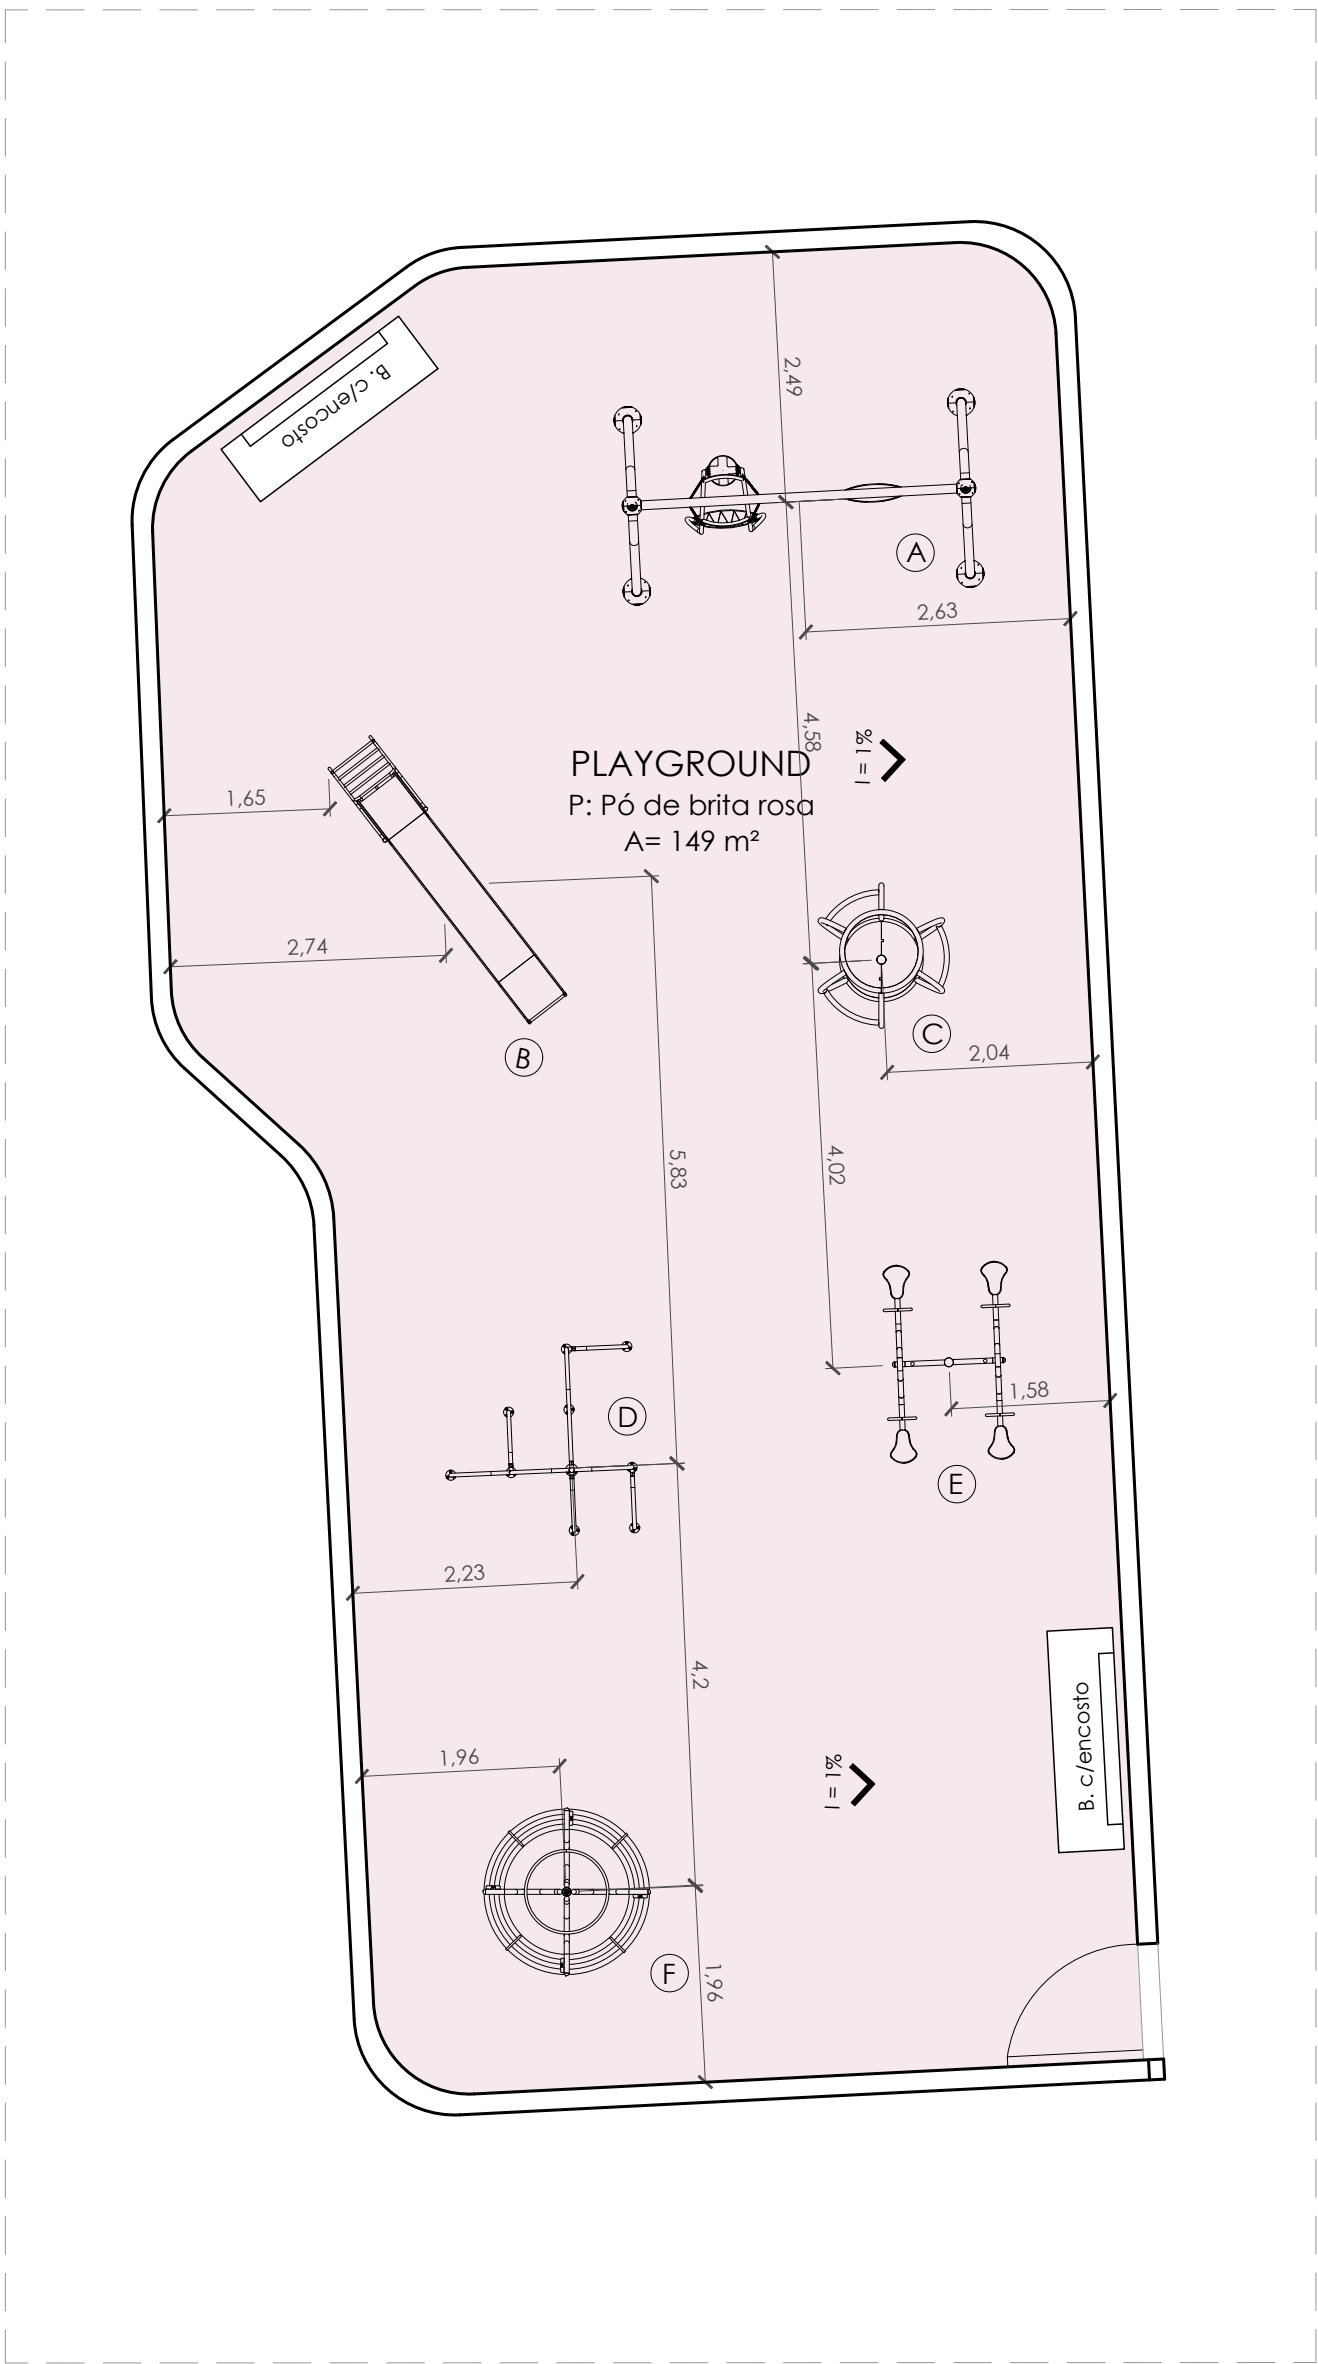

LOCAÇÃO BRINQUEDOS
Esc. 1/100

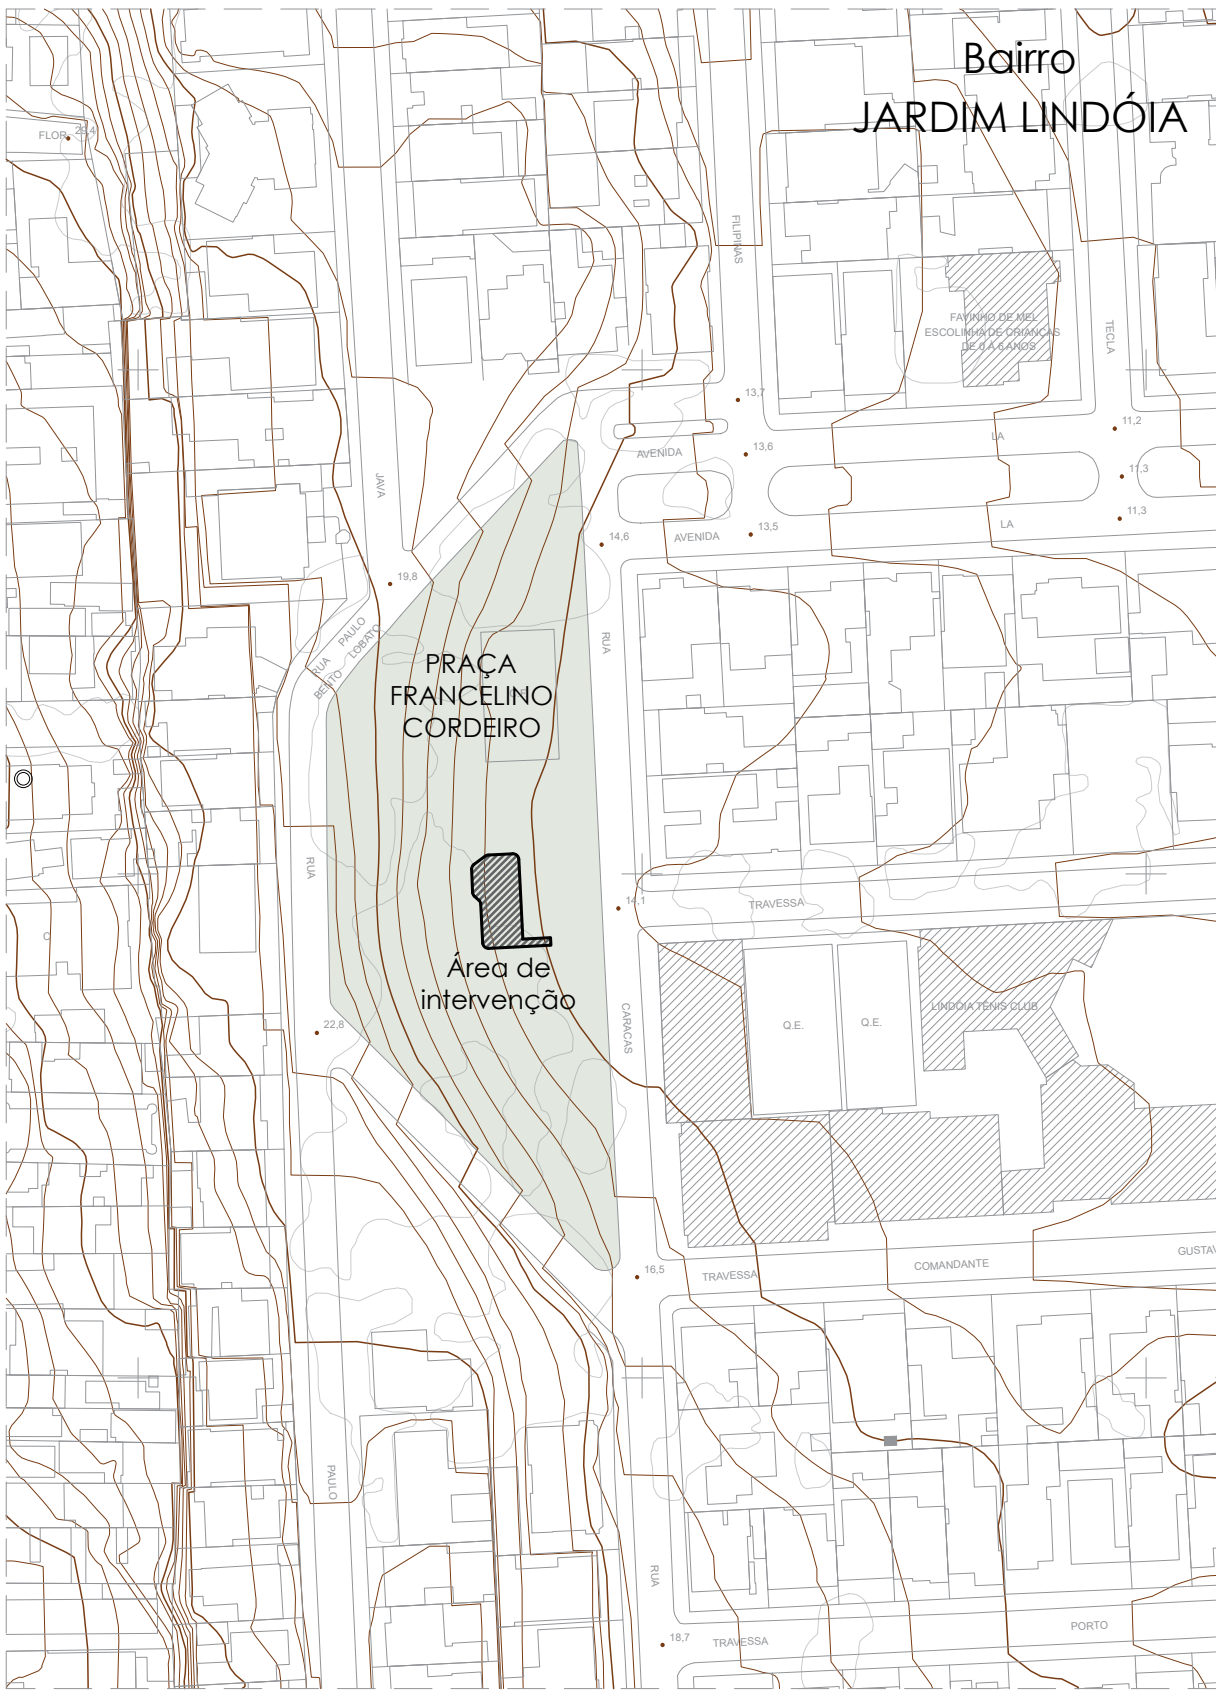

SITUAÇÃO
Esc. 1/2000

LEGENDA

EQUIPAMENTOS DE ACADEMIA

A	BALANÇO MEU BEBE
B	ESCORREGADOR
C	GIRA GIRA PLANETA TERRA
D	ESCALADA MANGUEZAL
E	GANGORRA 2 PRANCHAS
F	GIRA GIRA 8 LUGARES

PAISAGISMO

CAPIM TEXANO RUBRO (Pennisetum setaceum rubrum)	- 50 mudas
GUAIMBÉ (Philodendron bipinnatifidum)	- 8 mudas
MORÉIA (Dietes iridioides)	- 69 mudas

Observações Gerais:

- Antes de executar conferir medidas no local;
- Em caso de divergências, avaliar com o Arquiteto Responsável melhor forma de resolução;
- No caso de dúvidas entrar em contato com o arquiteto responsável;
- Isolar o local de obras com tapumes, lonas e afins;
- Guardar materiais em local isolado, coberto e elevado do piso;
- No caso de divergência entre escala do desenho e cotas, prevalecem as cotas.

PRAÇA FRANCELINO CORDEIRO - 056/04

PLAYGROUND - Implantação

PROJETO: Arq. Urb. Vinícios Kreuz	SEI: 26.0.000093999-3	ESCALA: Indicada
DESENHO: Vinícios	DATA: Julho/26	
DIRETORA: Arq. Urb. Veronica Riffel		
SECRETÁRIO: Germano Bremm		