


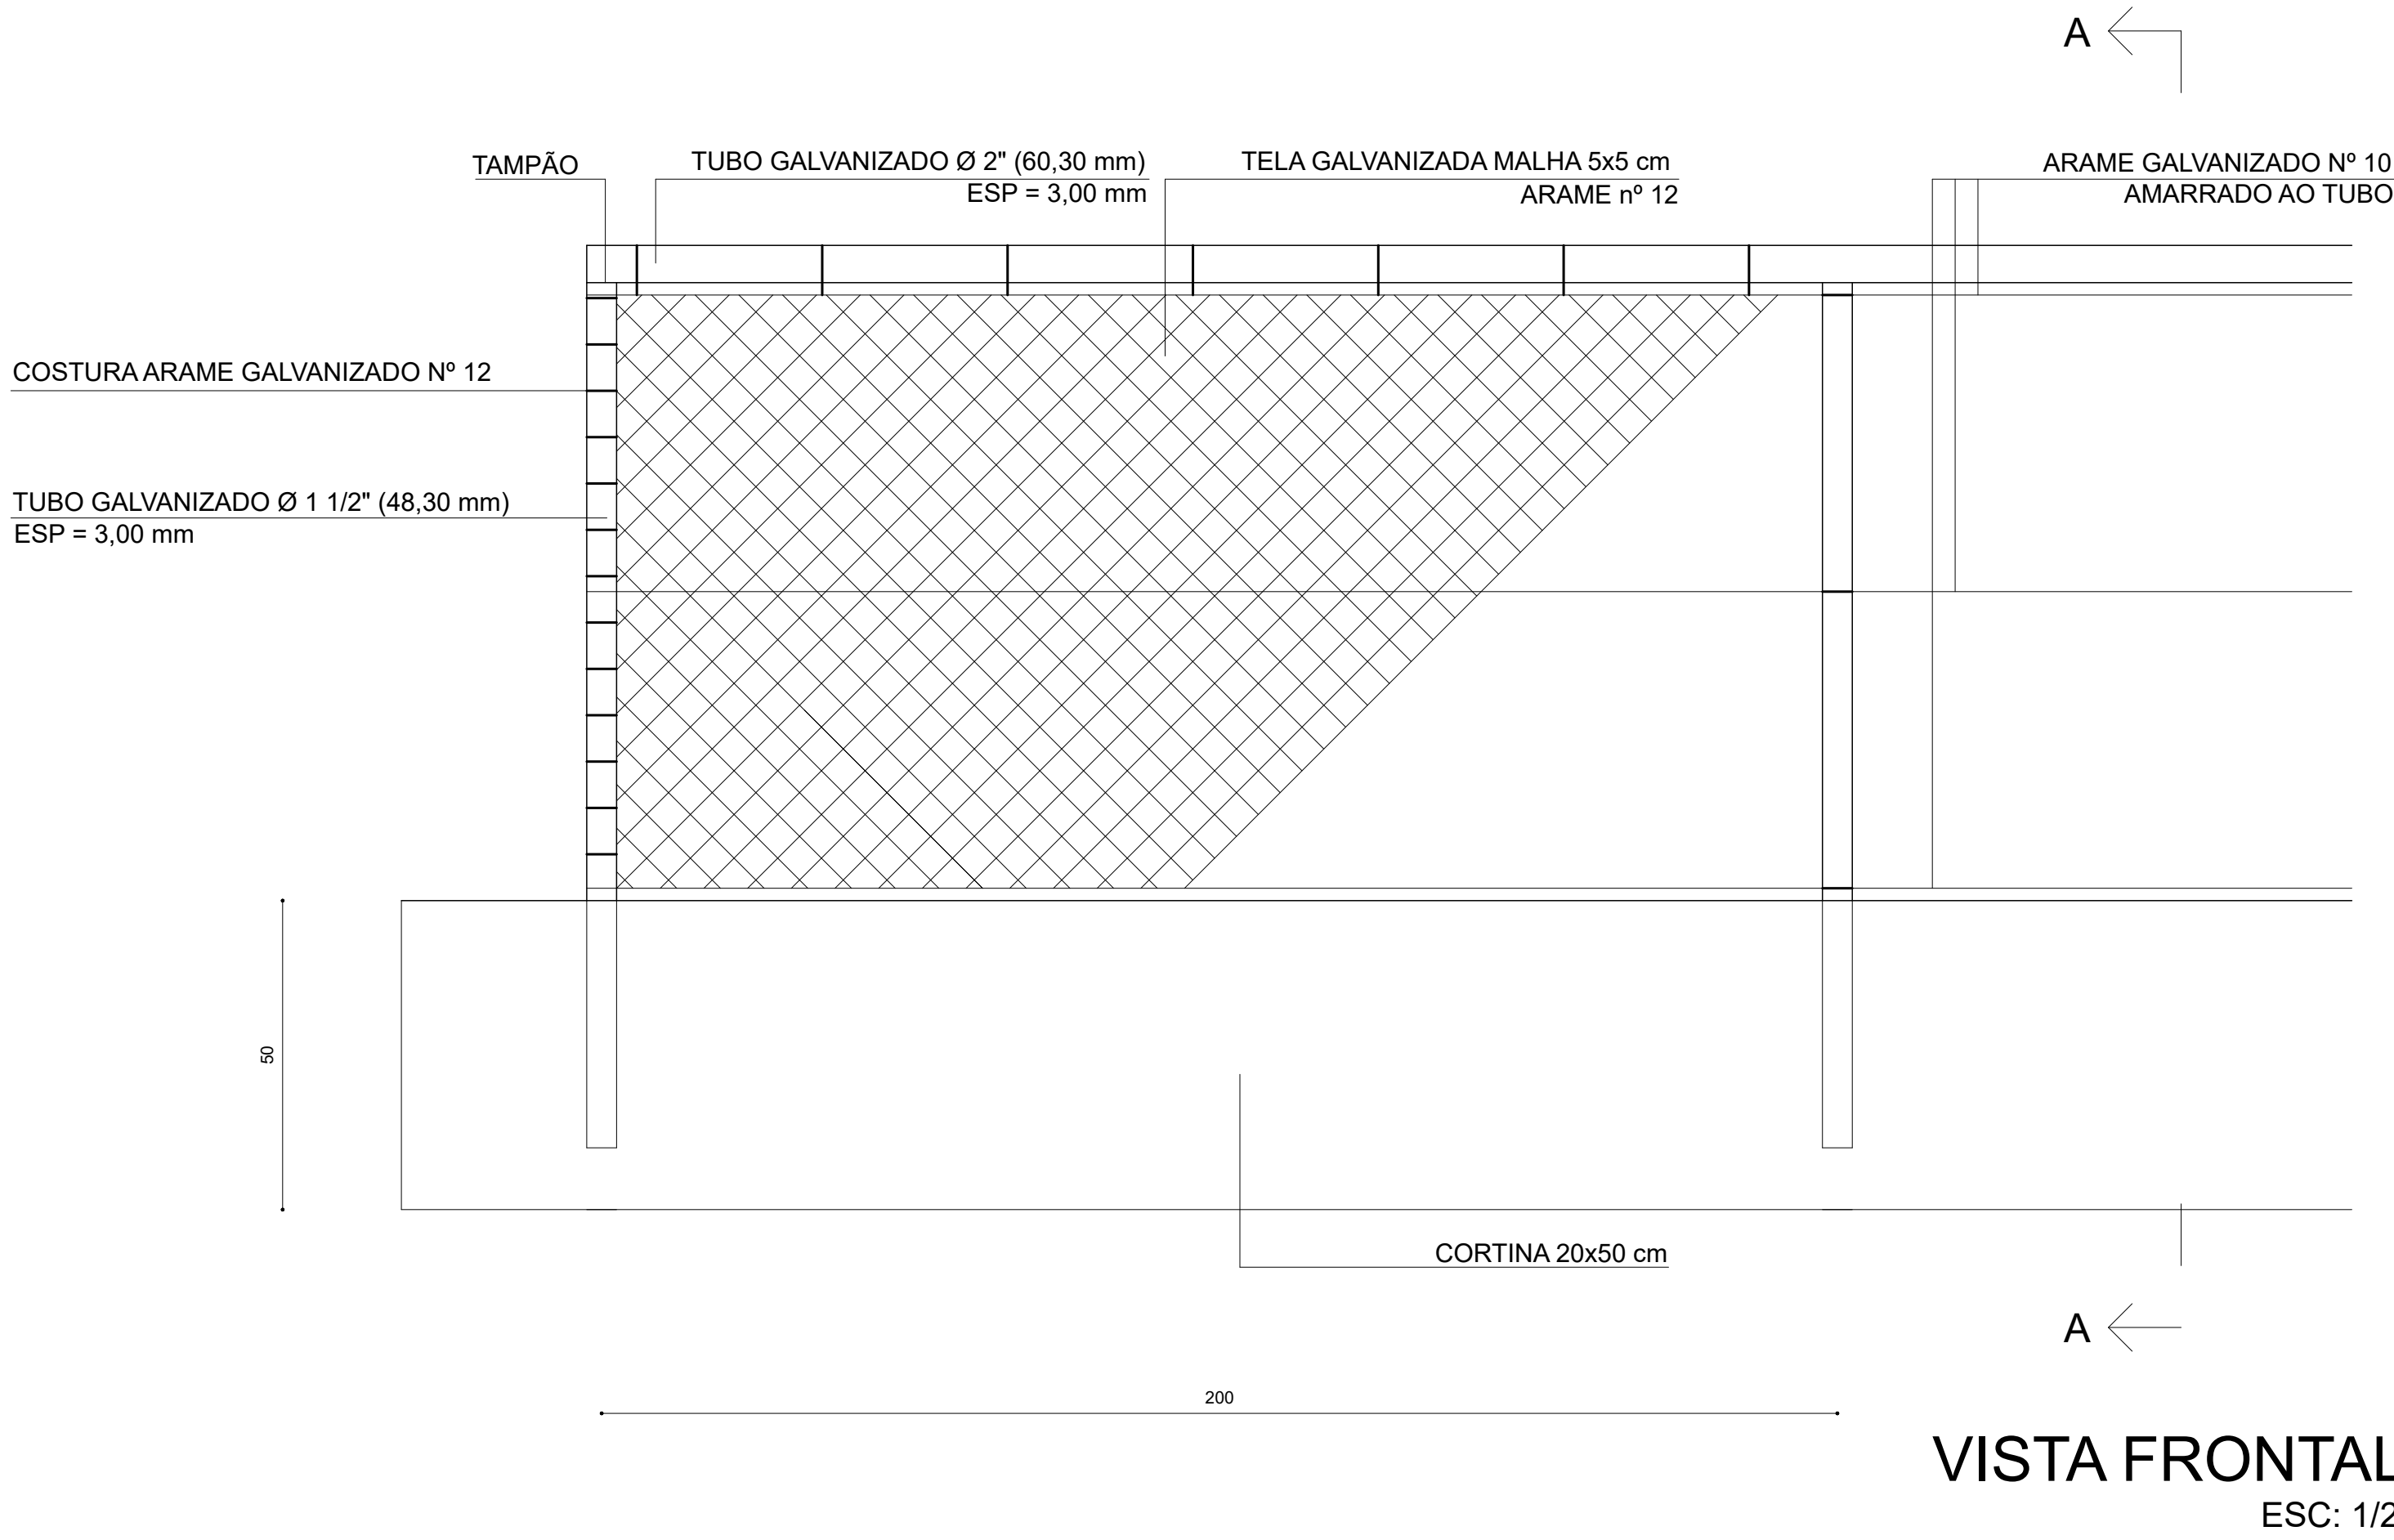
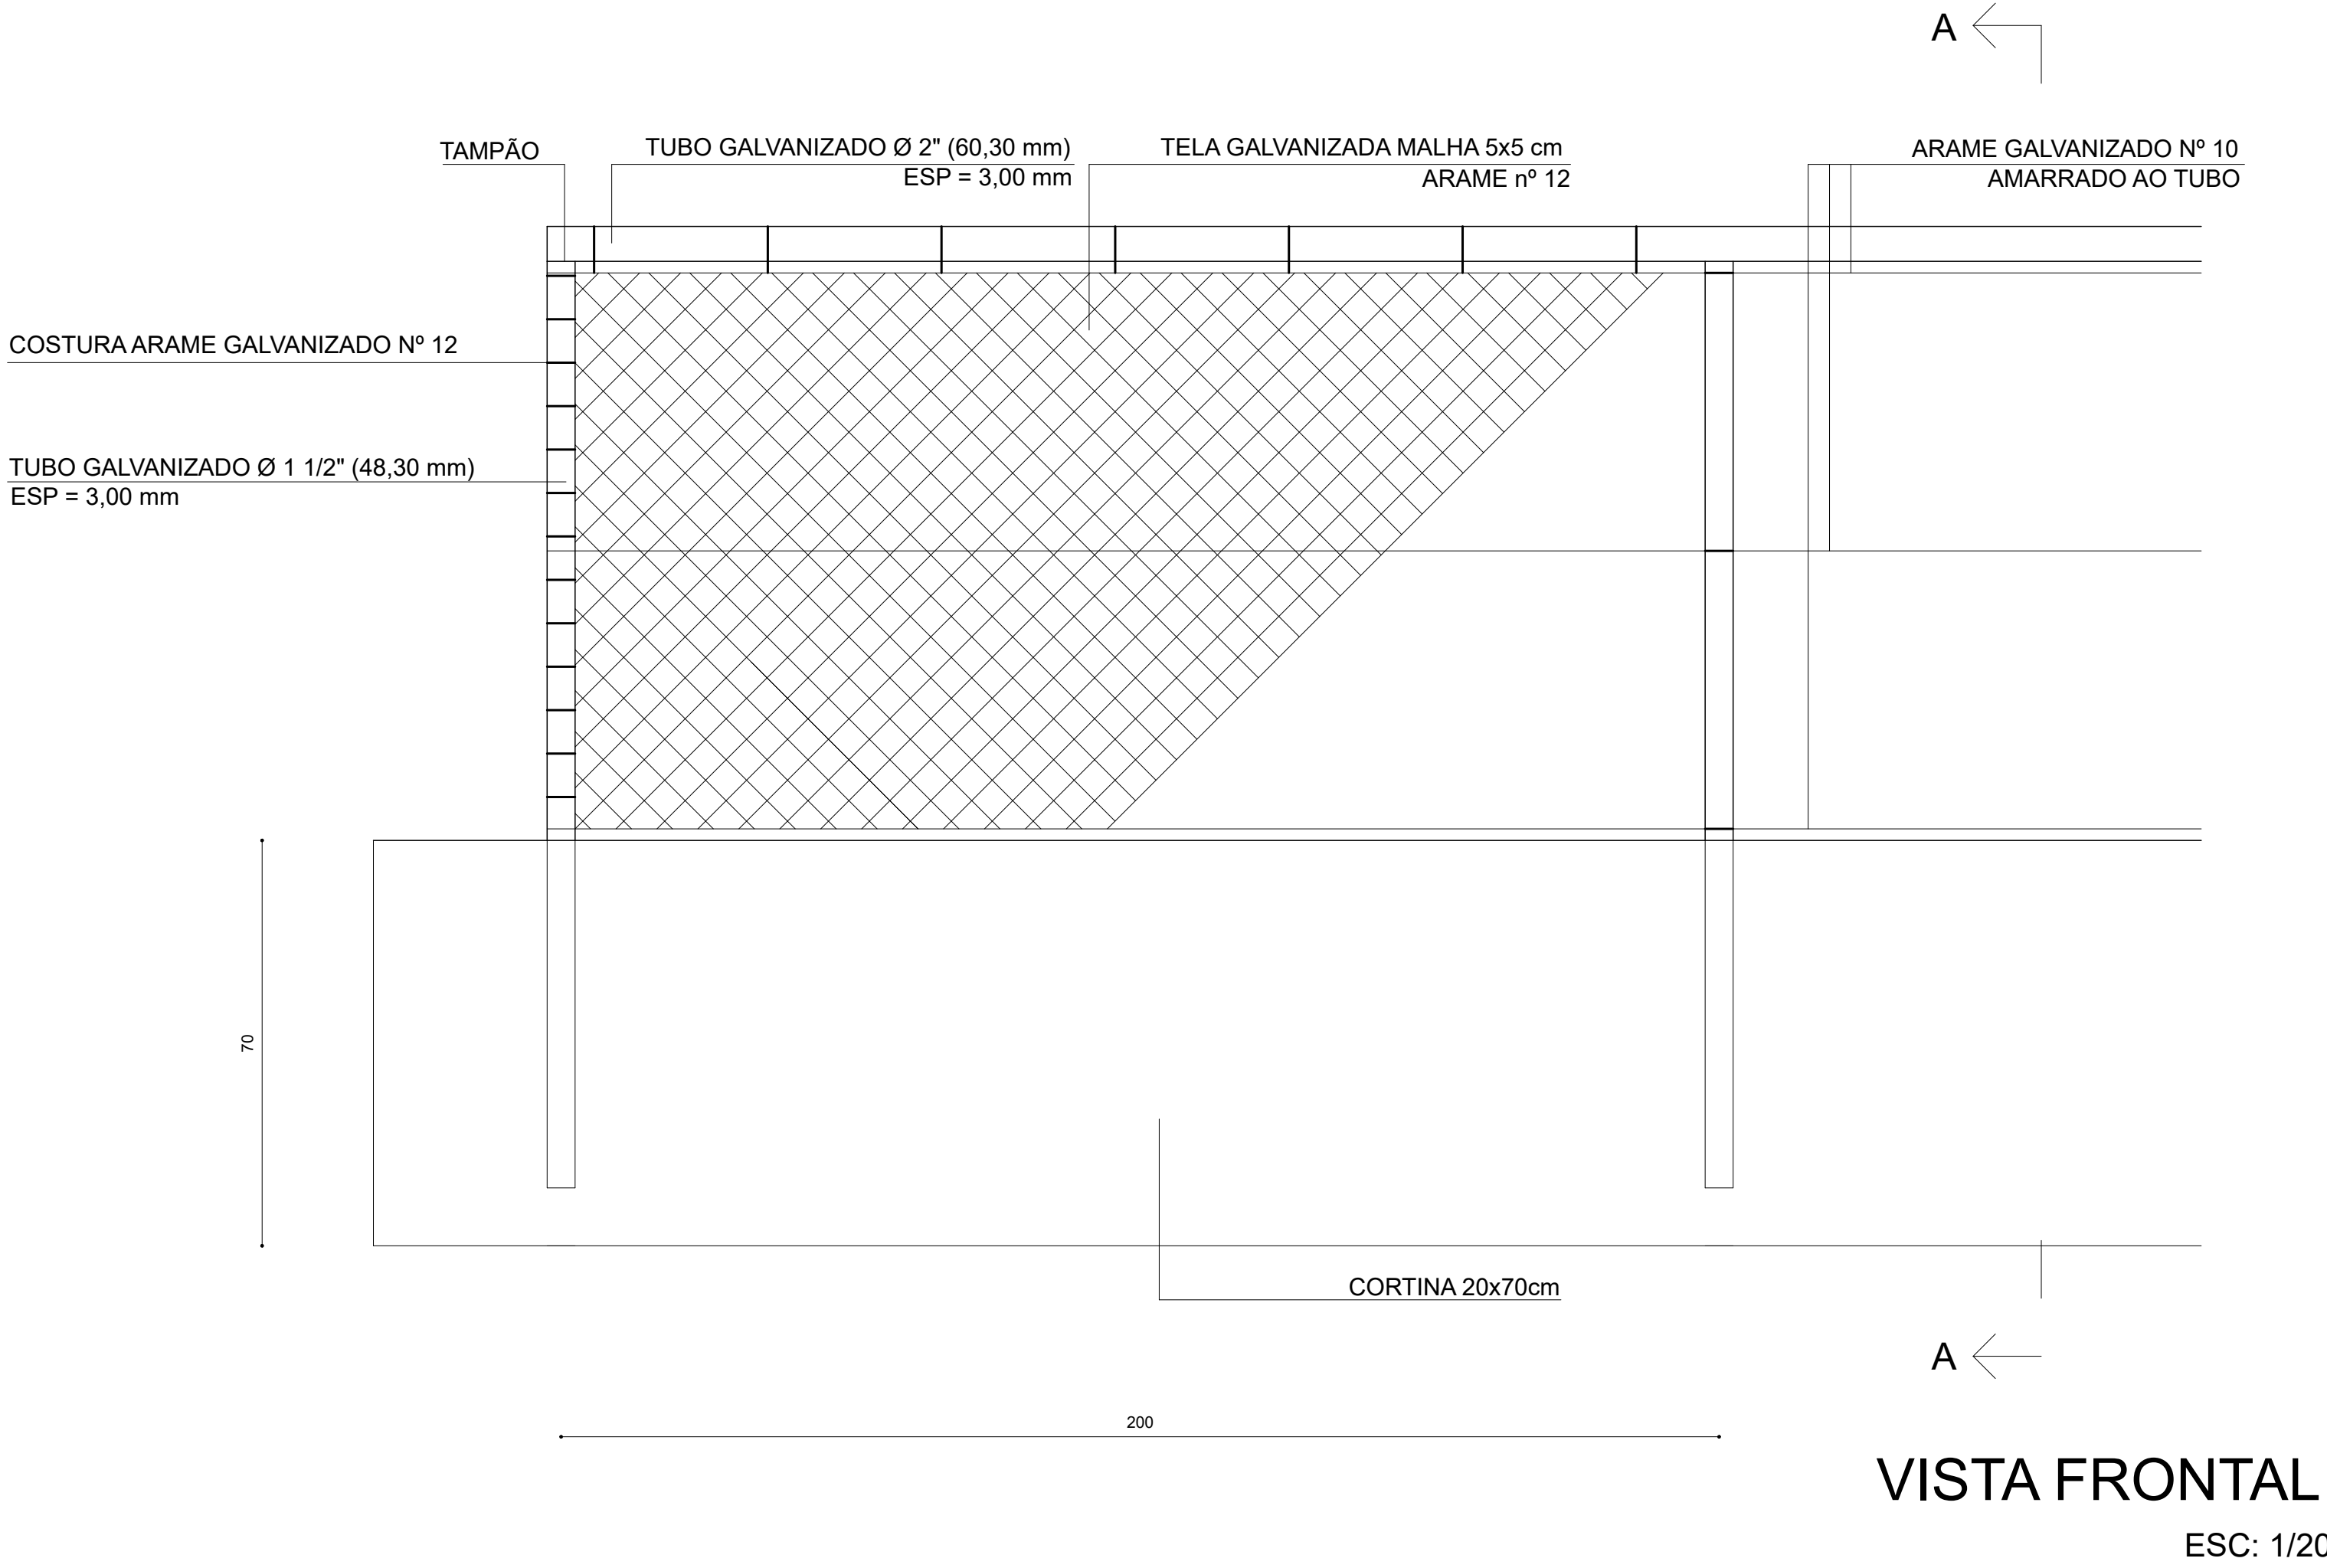


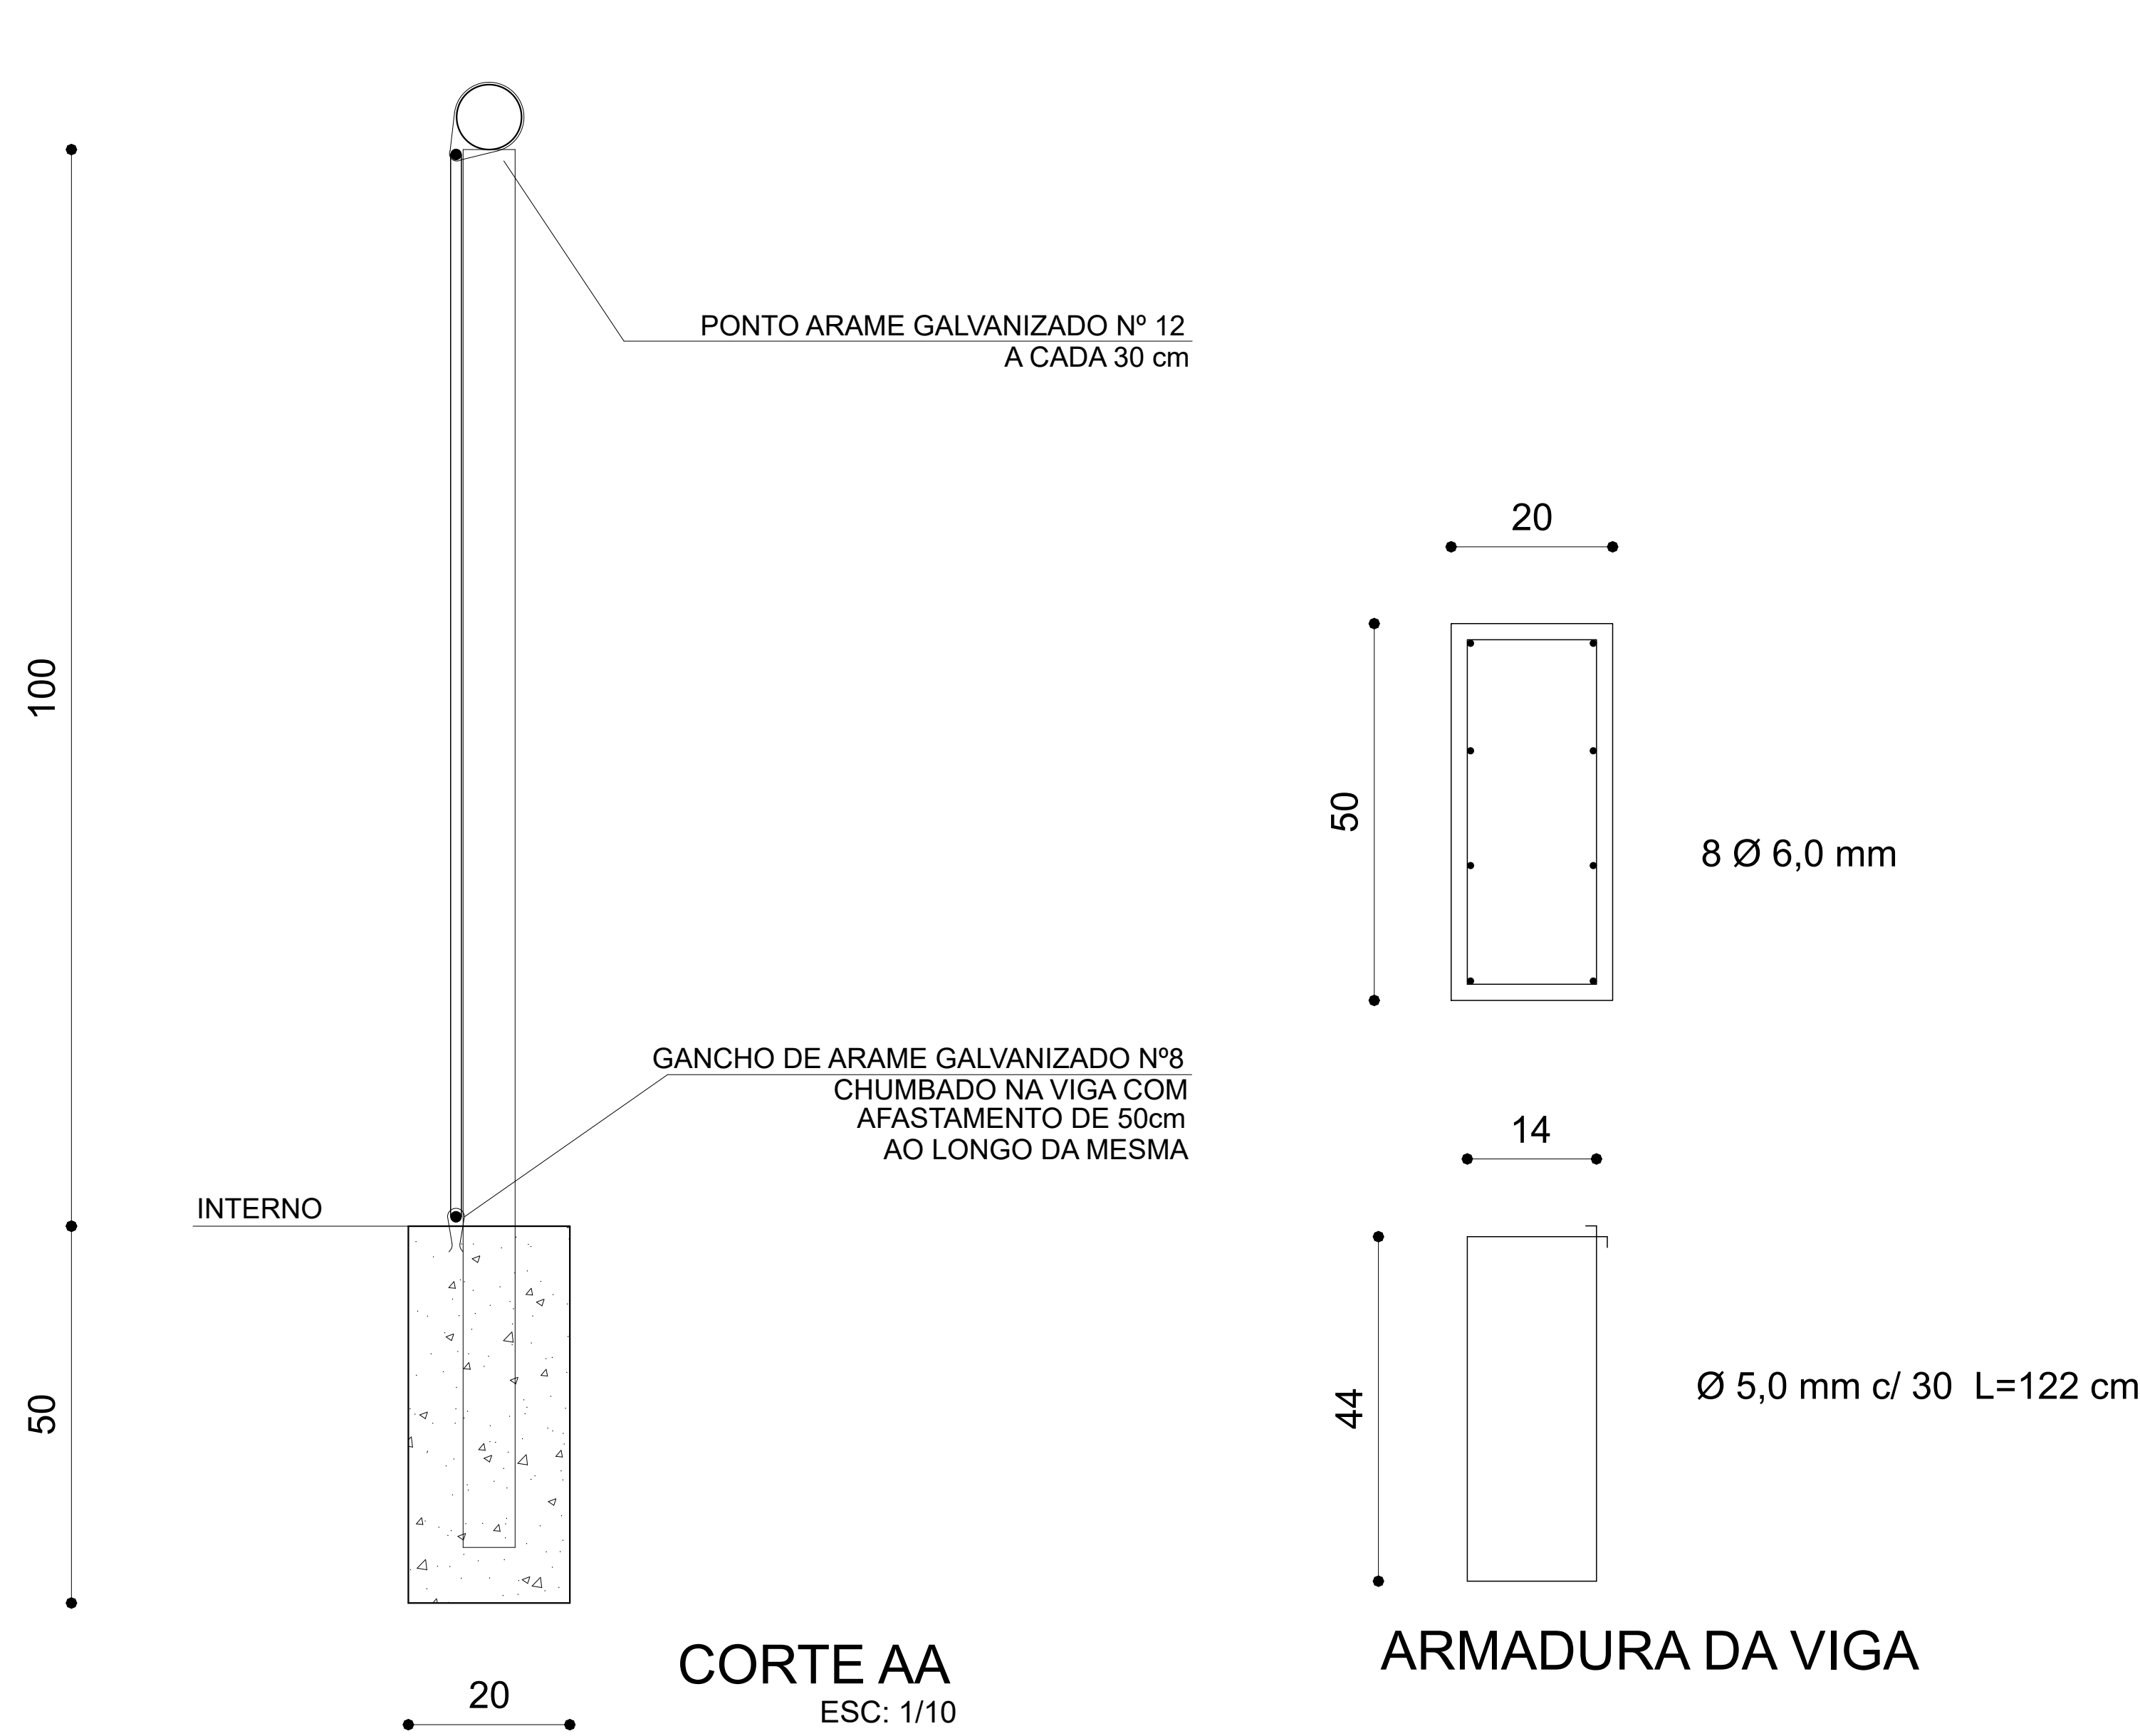


DETALHE CONTENÇÃO
20x50cm

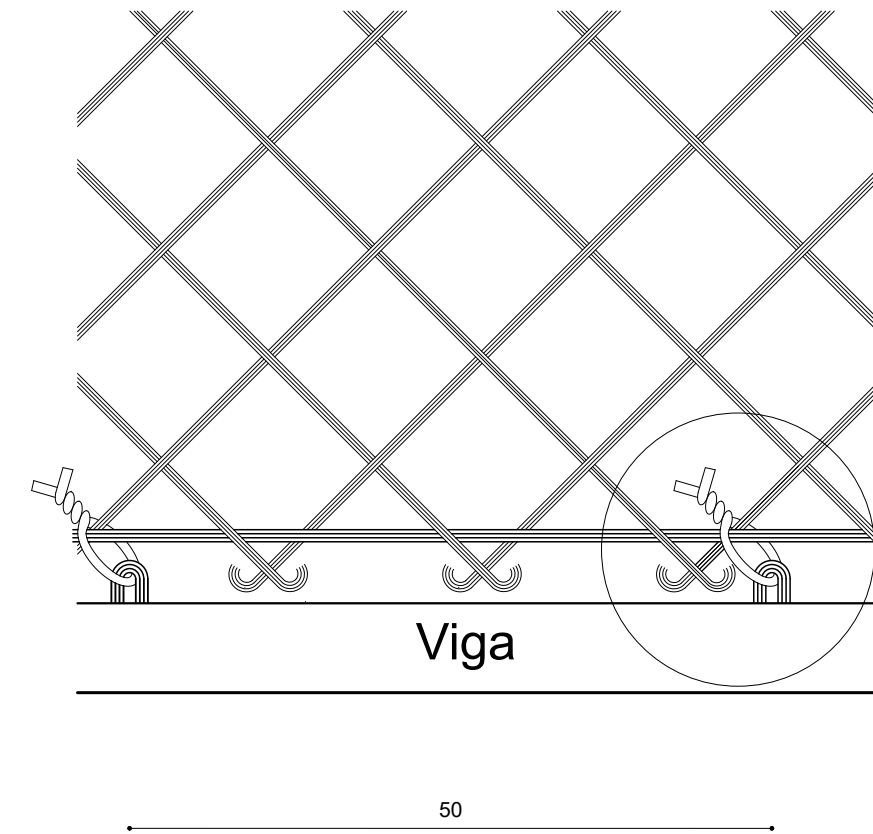


DETALHE CONTENÇÃO
20x70cm

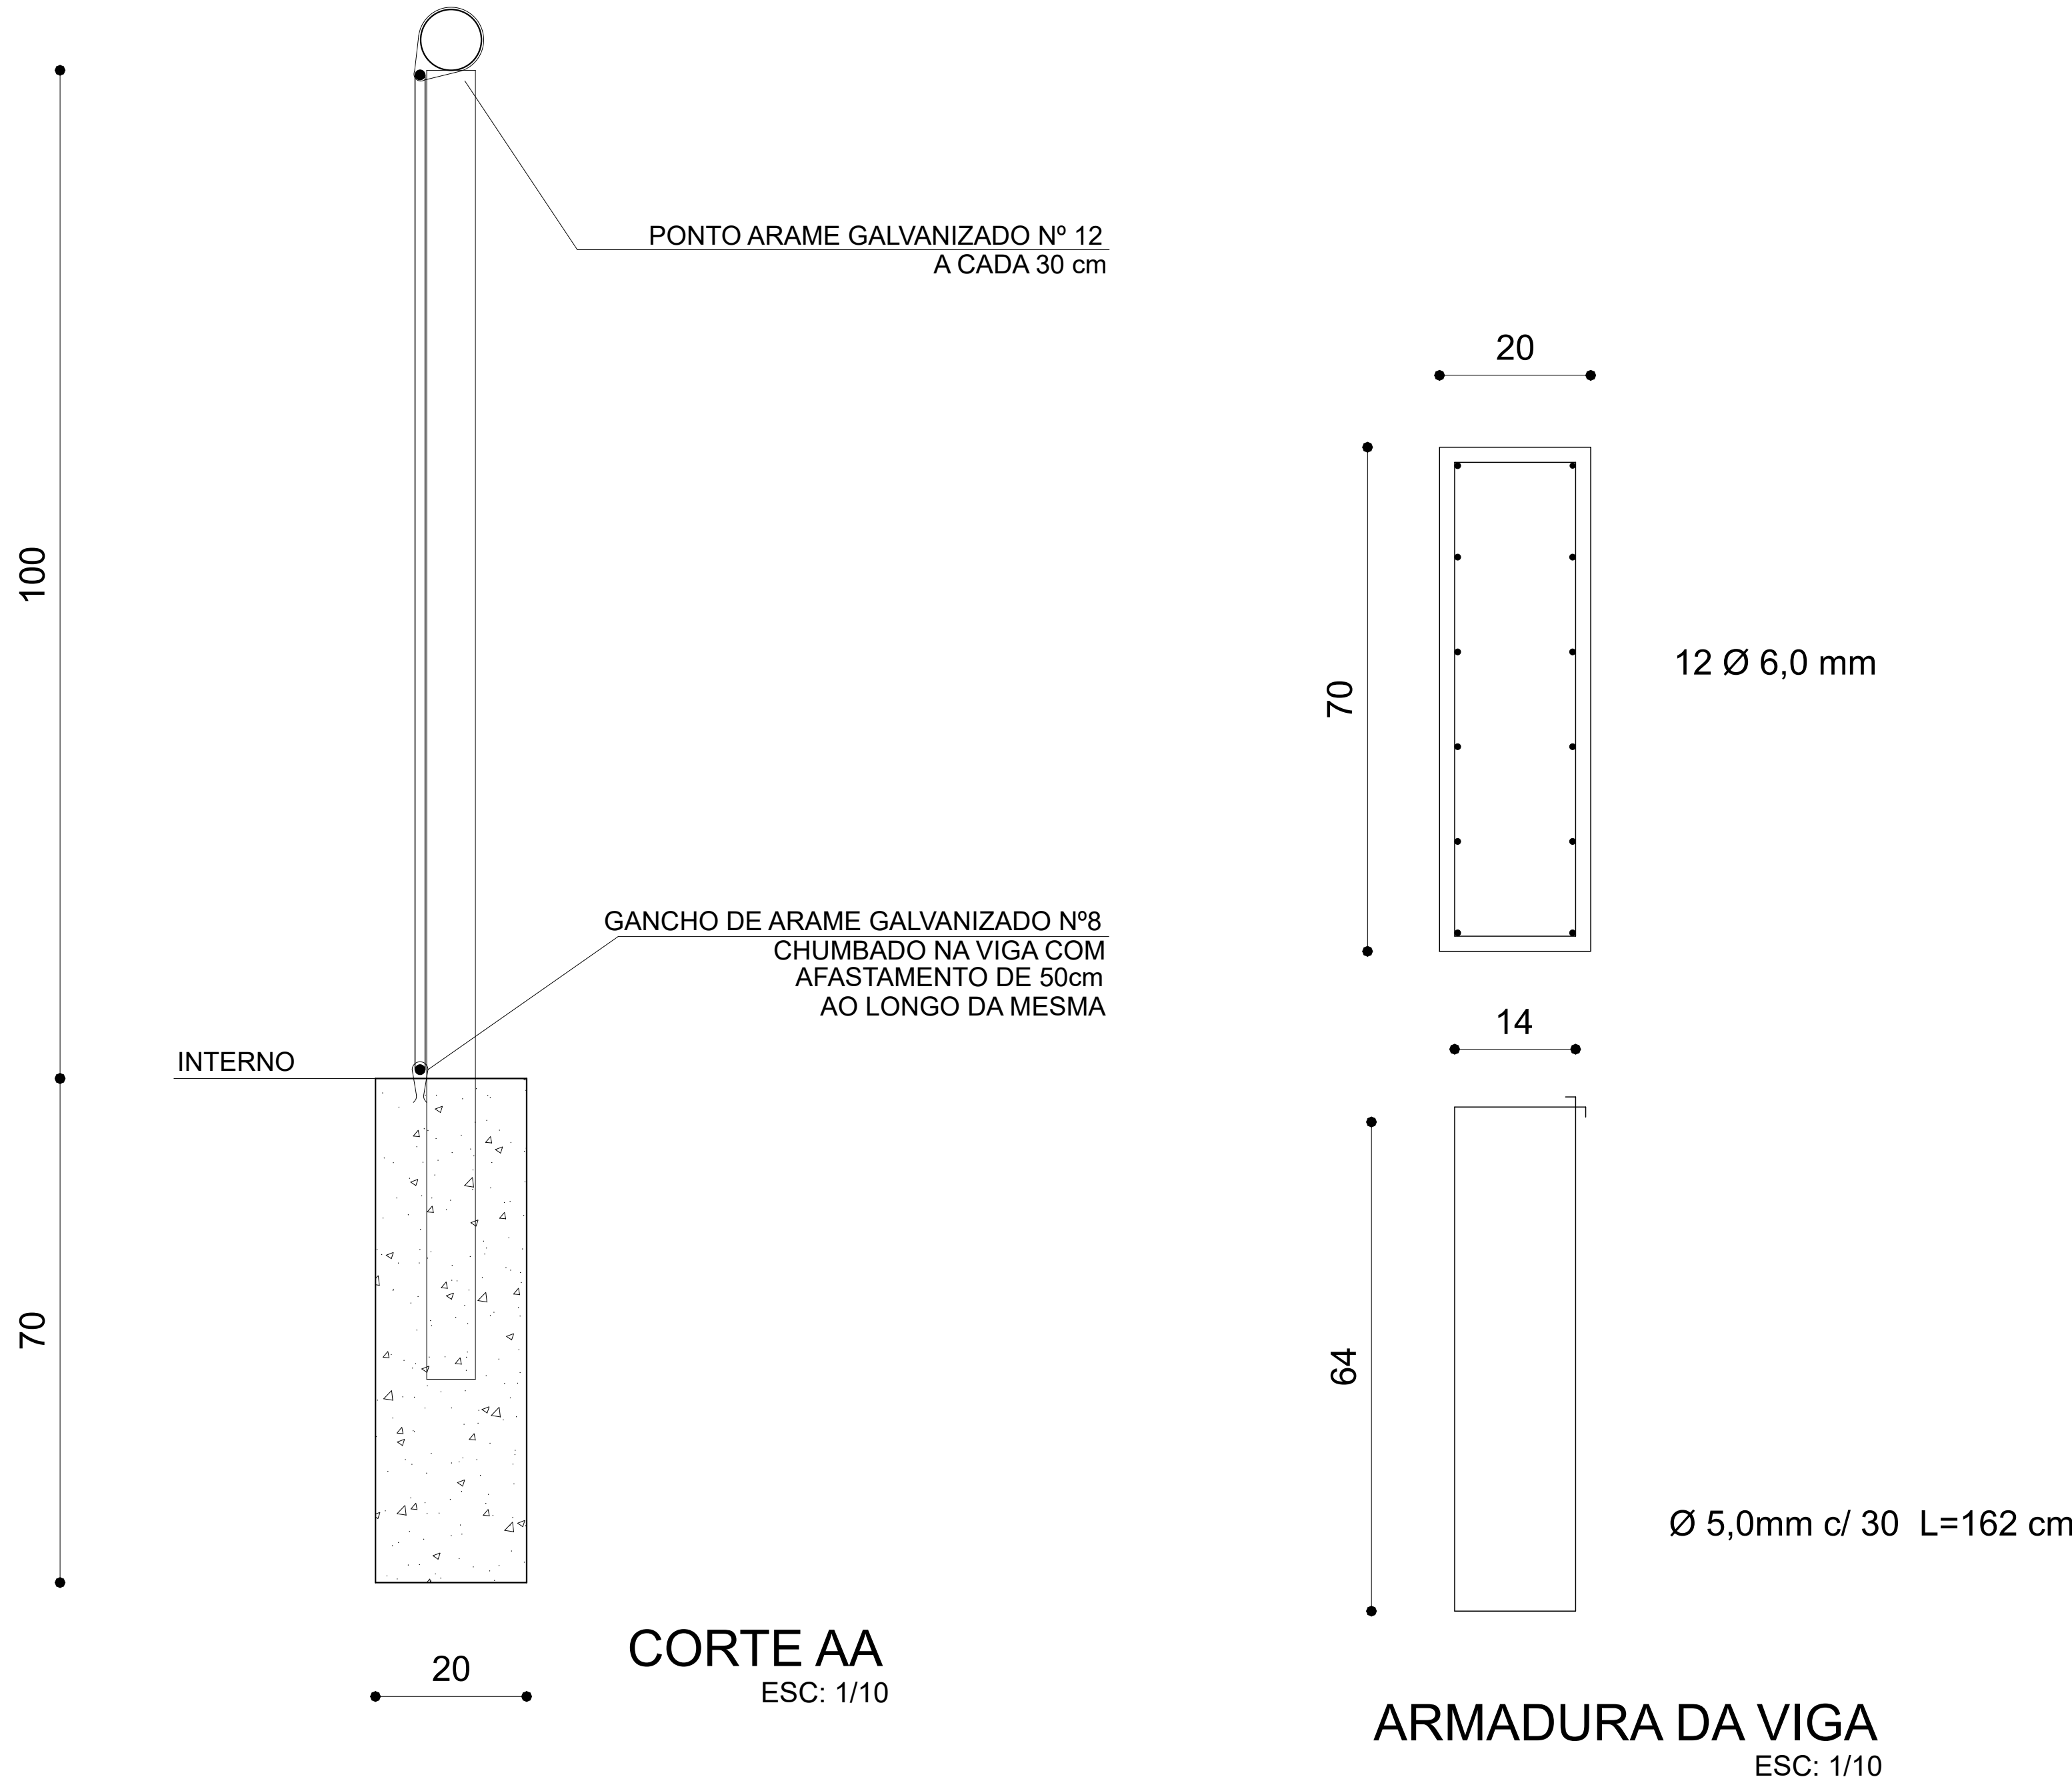

DETALHE AMARRAÇÃO DA TELA NA VIGA
SEM ESCALA

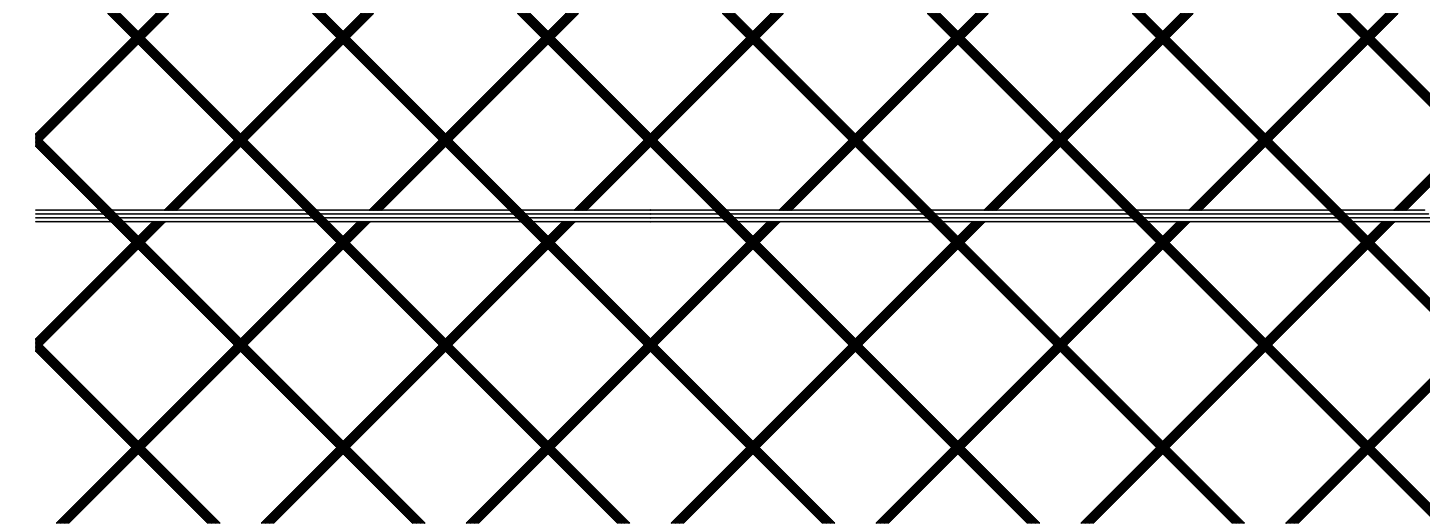

DETALHE ARAME HORIZONTAL DE
REFORÇO ENTRELACADO COM A TELA
SEM ESCALA

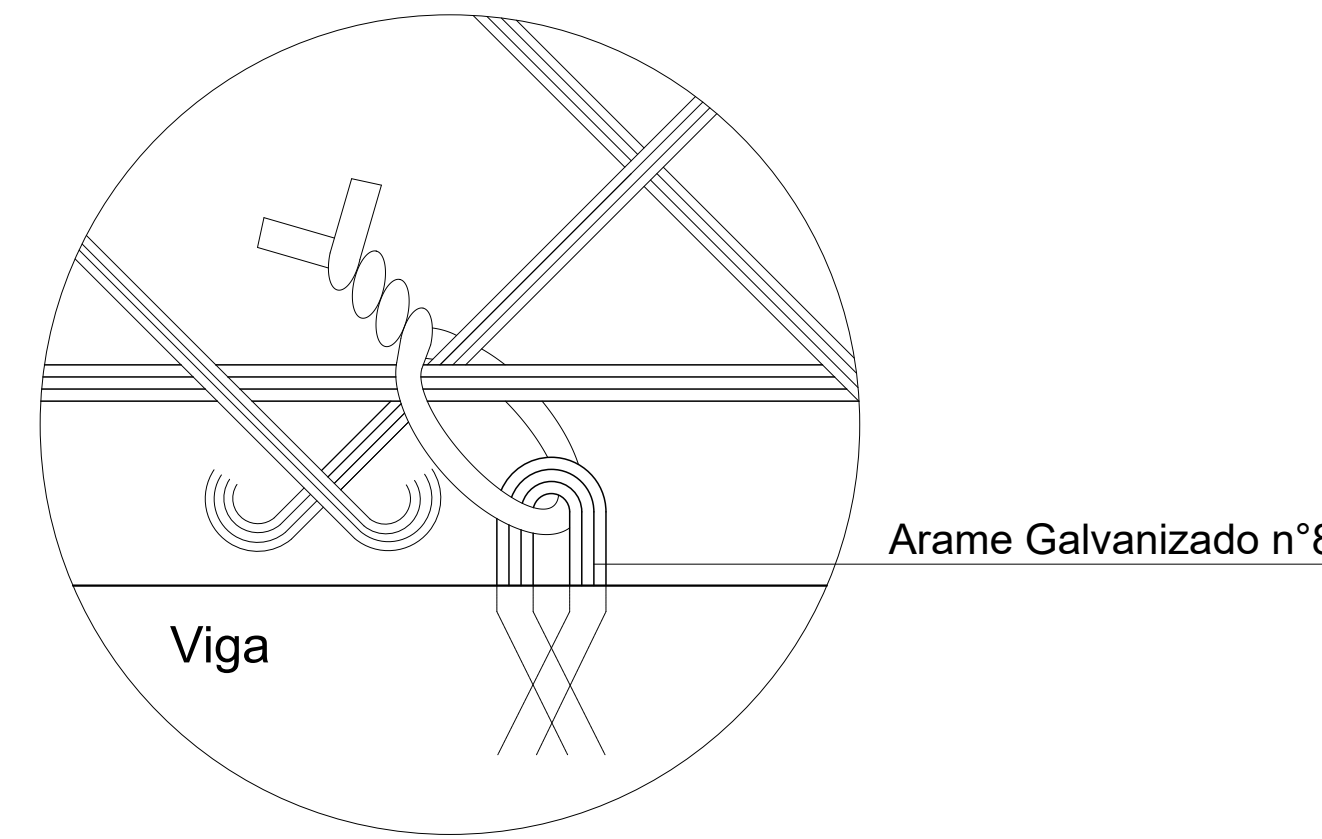

- Observações Gerais:
- Antes de executar conferir medidas no local;
 - Em caso de divergências, avaliar com o Arquiteto Responsável melhor forma de resolução;
 - No caso de dúvidas entrar em contato com o arquiteto responsável;
 - Isolar o local de obras com tapumes, lonas e afins;
 - Guardar materiais em local isolado, coberto e elevado do piso;
 - No caso de divergência entre escala do desenho e cotas, prevalecem as cotas.

PRAÇA FRANCELINO CORDEIRO - 056/04

PLAYGROUND - Detalhamento Telamento

PROJETO: Arg. Urb. Vinícius Kreuz	SEI: 26.0.000093999-3	ESCALA: Indicada
DESENHO: Vinícius	DATA: Julho/26	
DIRETORA: Arg. Urb. Veronica Riffel		
SECRETÁRIO: Germano Bremm		