PERSPECTIVA

1 : 30

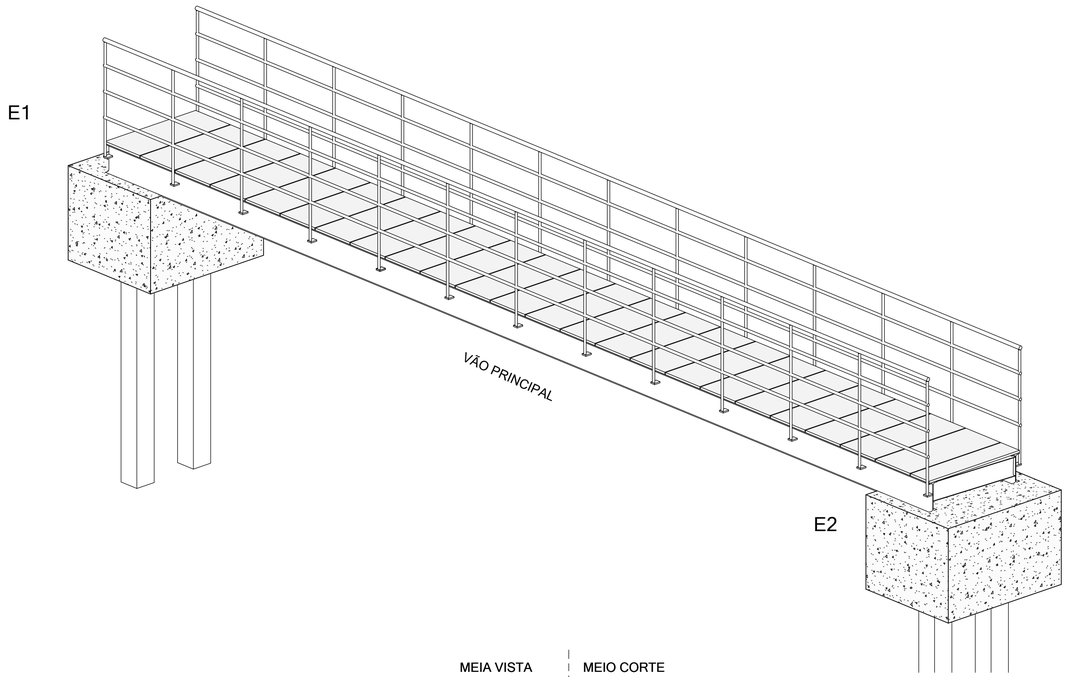

PERFIL TRANSVERSAL

1 : 20

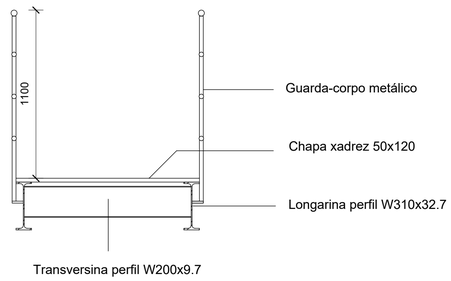

PLANTA BAIXA

1:25

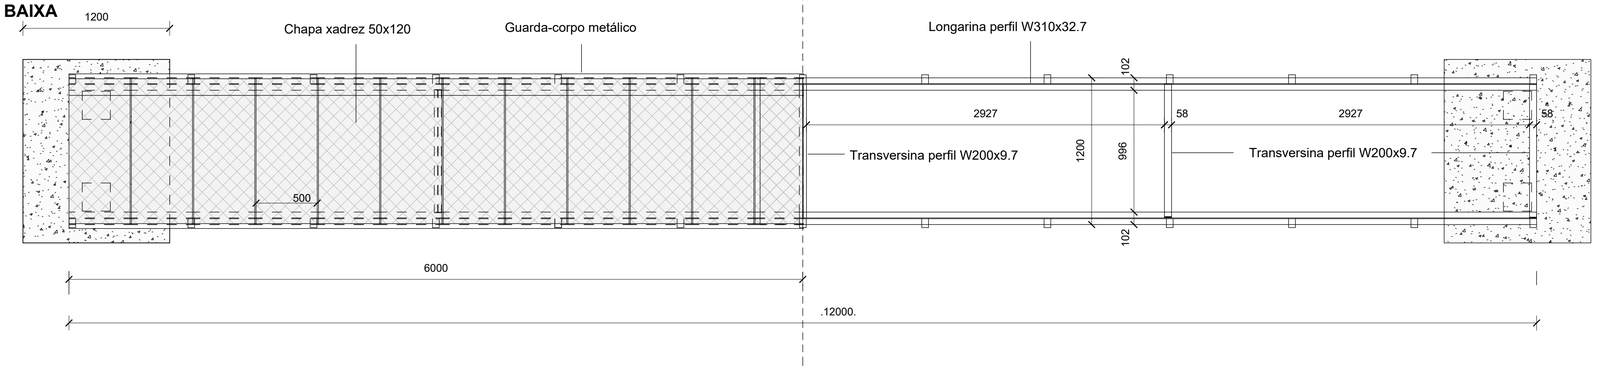

PERFIL LONGITUDINAL

1:25

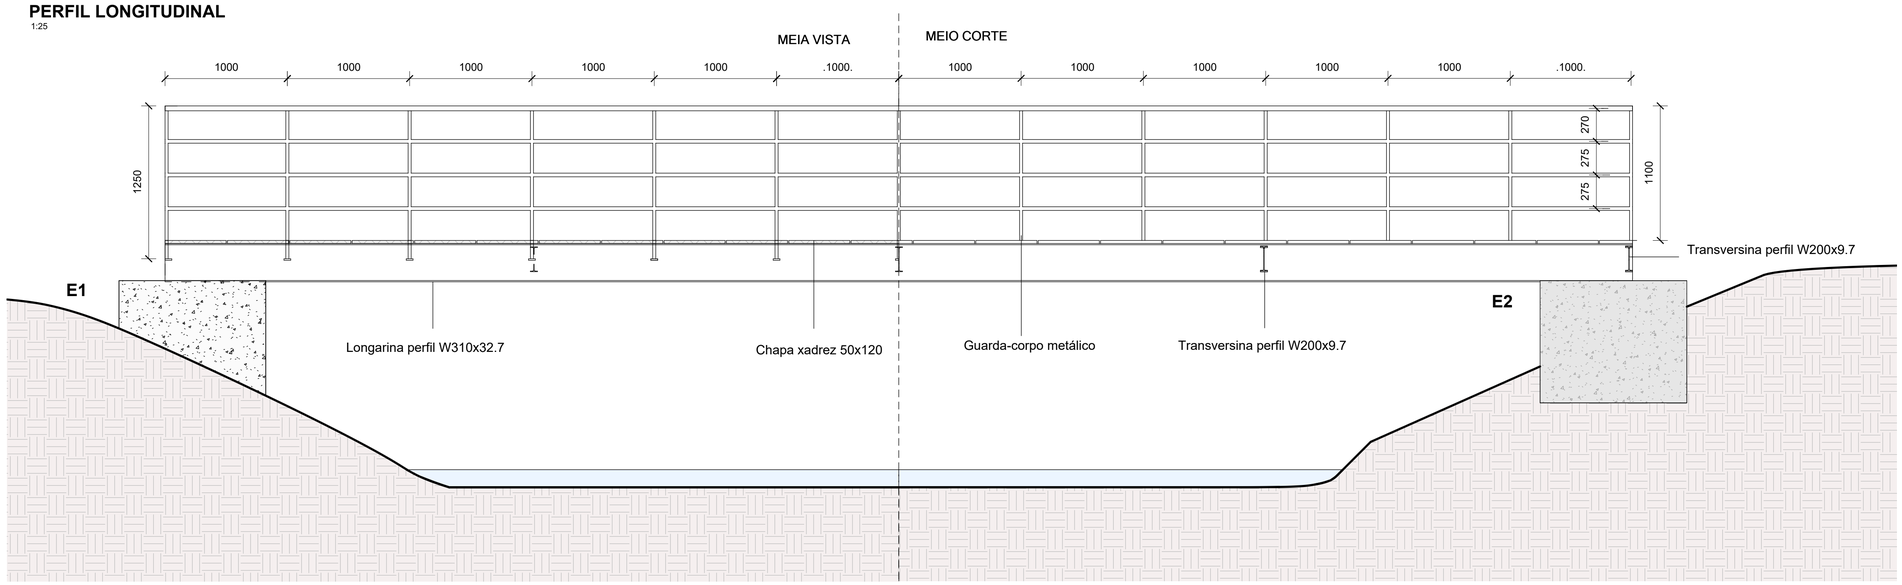

PASSARELA EM ESTRUTURA METÁLICA 12 METROS

	TIPO DE PROJETO:
CLIENE: PREFEITURA MUNICIPAL DE PORTO ALEGRE / SMSURB	ÁREA DO LOTE:
LOCAL : INDEFINIDO	ESCALAS : INDICADAS
PROJETISTA: PAULO RICARDO LENZ ENGENHEIRO CIVIL	DATA : 06/11/2025
	01/01