



JANELA DE ALUMÍNIO 01

ESCALA 1/25

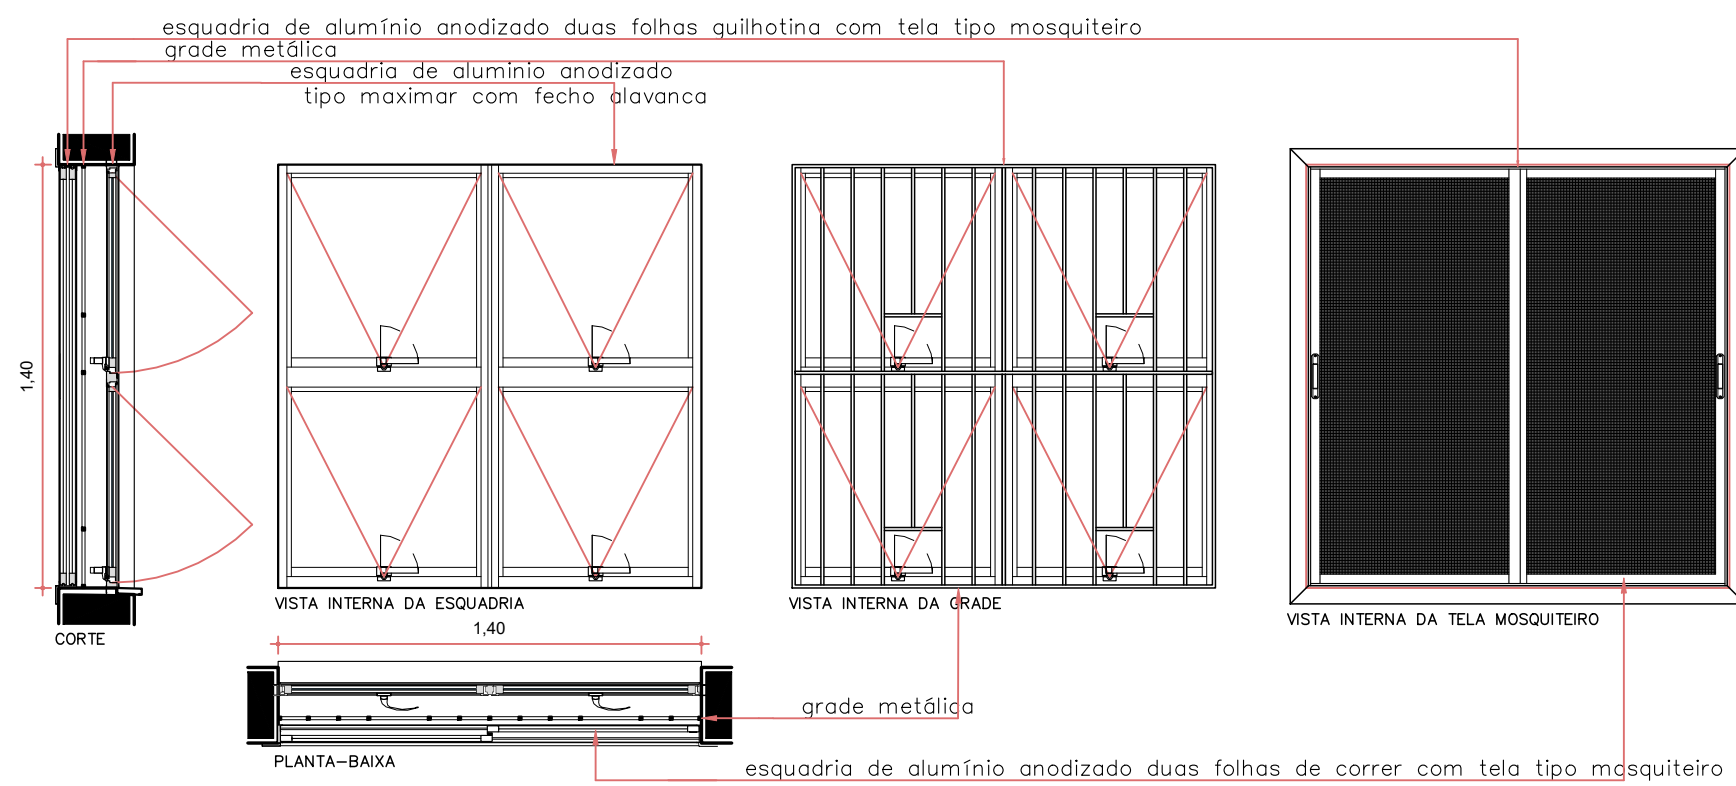


JANELA DE ALUMÍNIO 02

ESCALA 1/25

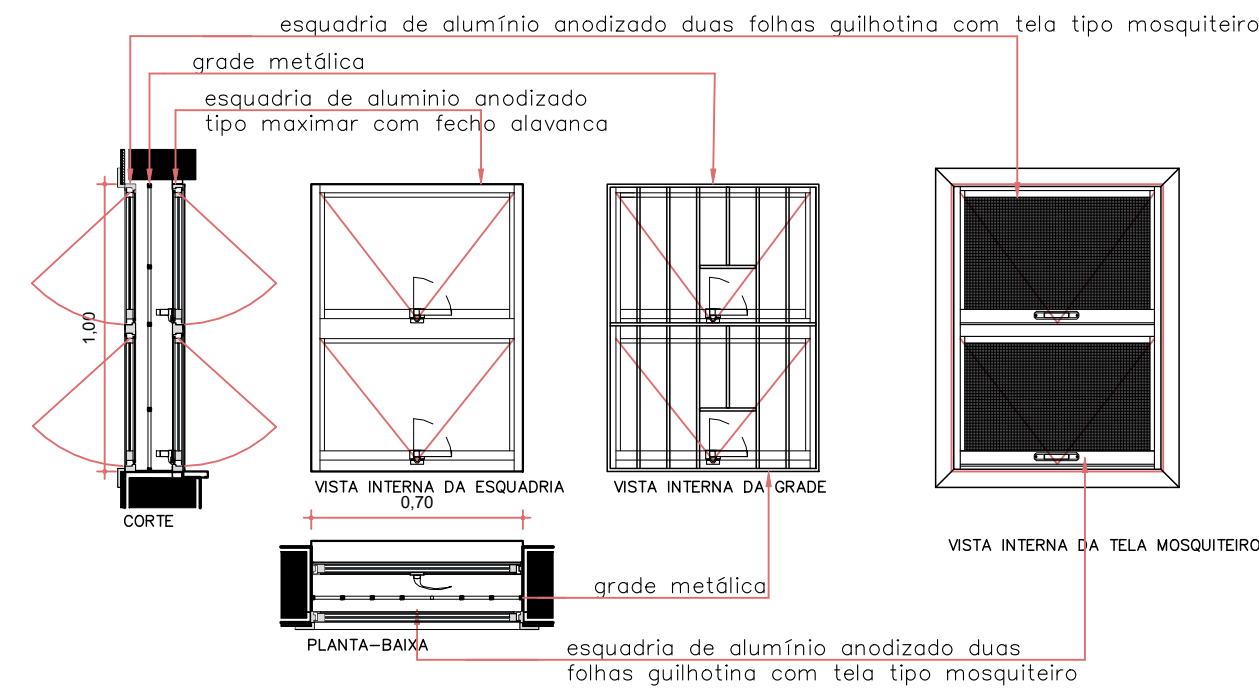


JANELA DE ALUMÍNIO 03

ESCALA 1/25

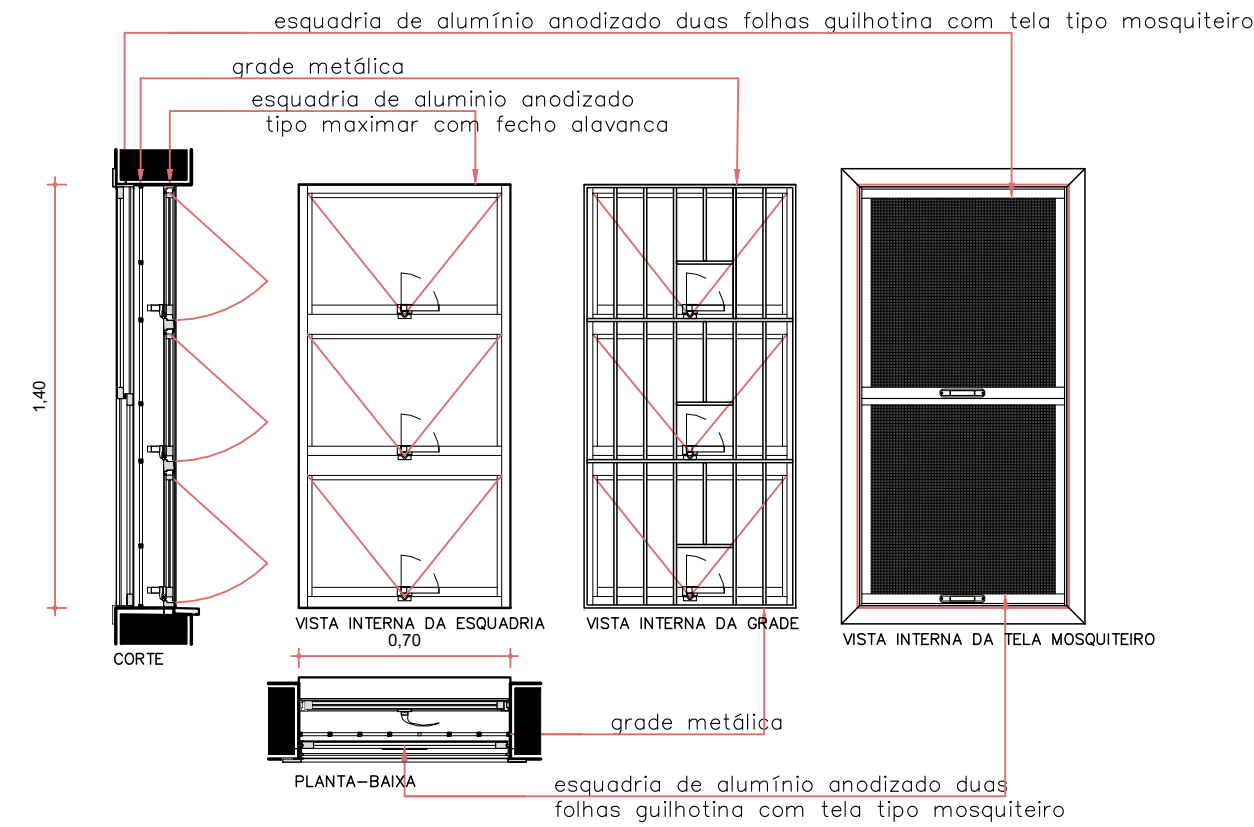


JANELA DE ALUMÍNIO 04

ESCALA 1/25

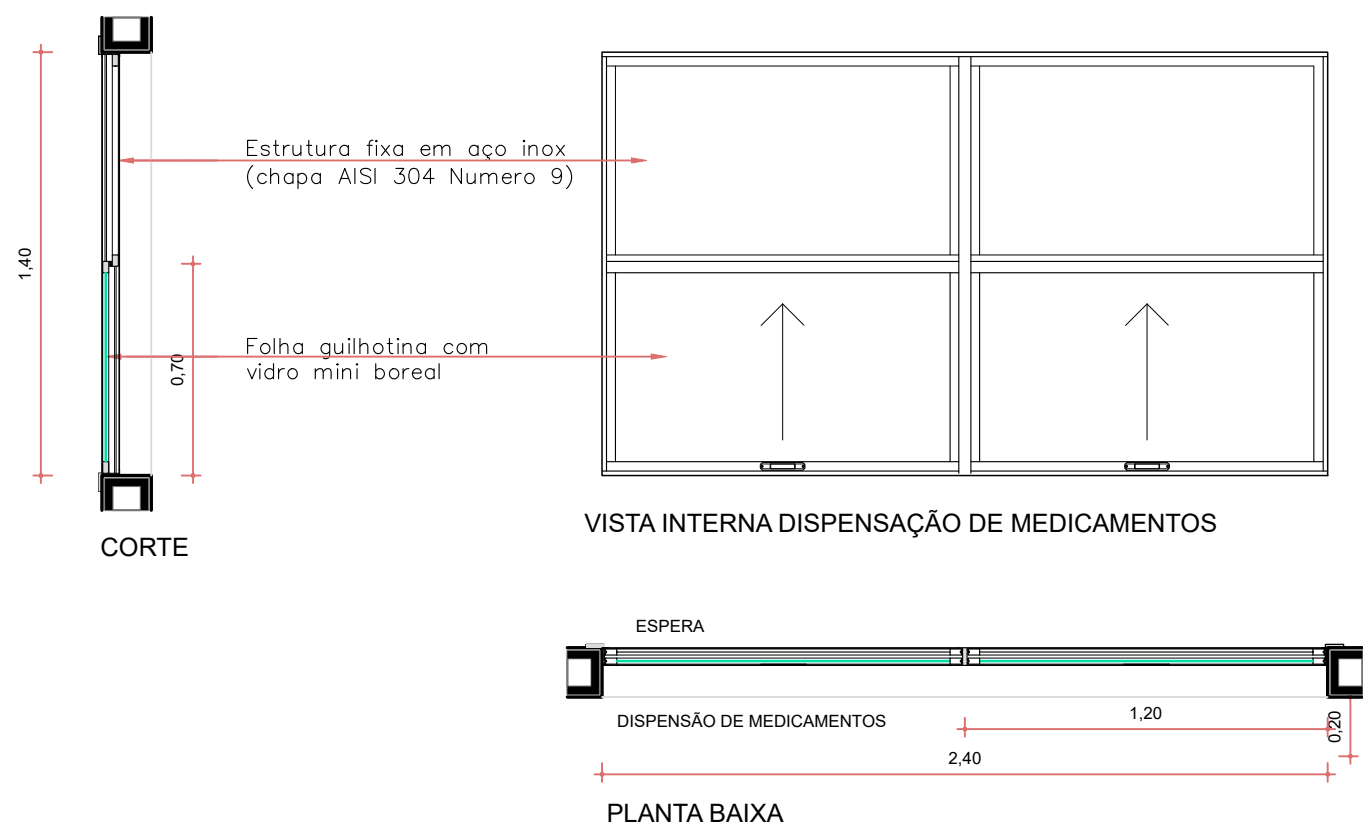

JANELA DE ALUMÍNIO 05

ESCALA 1/25

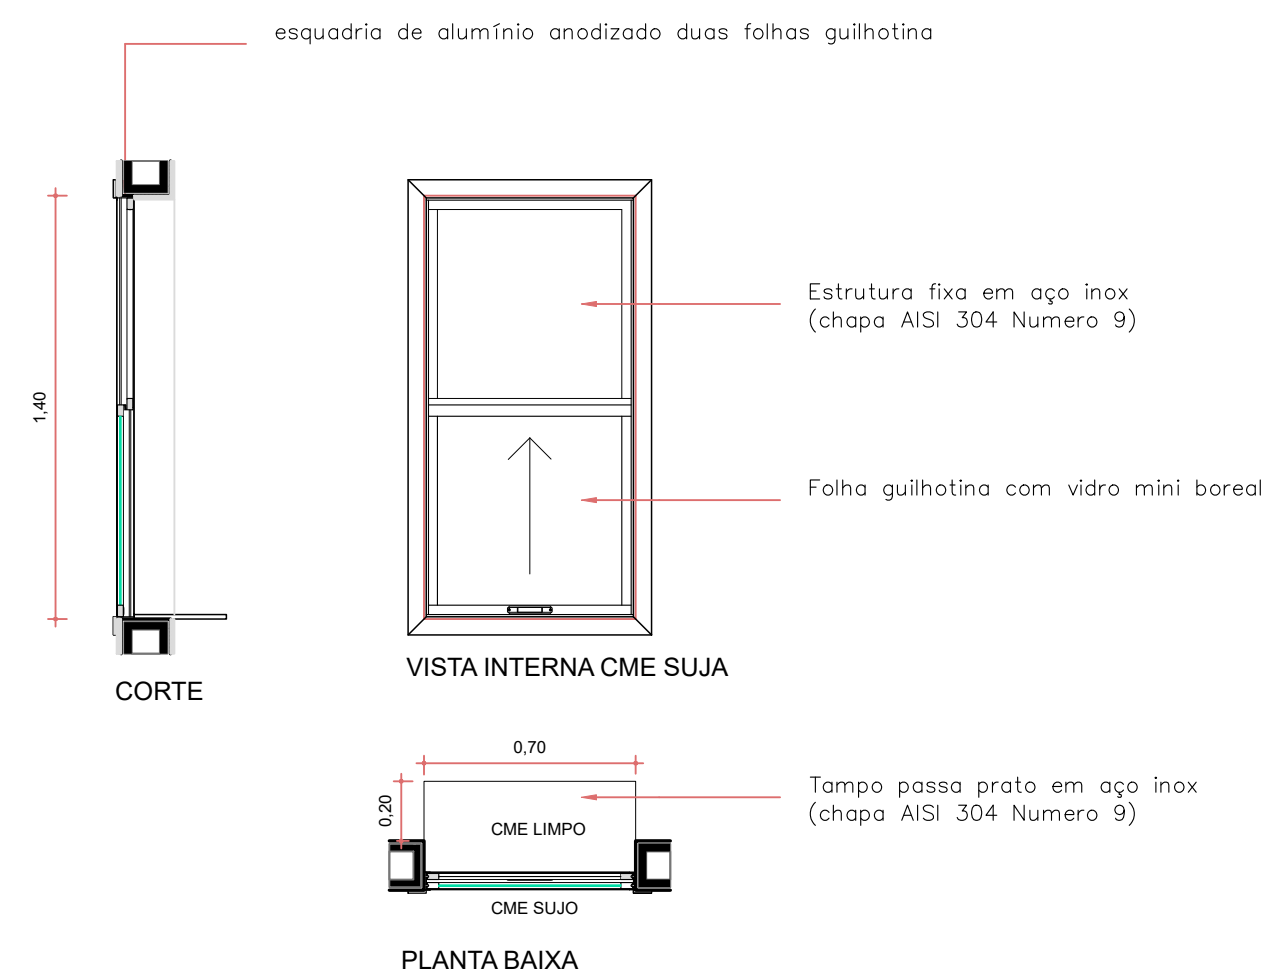

TODAS AS MEDIDAS E NÍVEIS DEVERÃO SER CONFERIDOS NO LOCAL.

R003			
R002			
R001			
REVISÃO	ALTERAÇÕES	EMISSÃO	RESPONSÁVEL

UNIDADE DE SAÚDE QUINTA DO PORTAL



**PREFEITURA MUNICIPAL DE PORTO ALEGRE**  
SECRETARIA MUNICIPAL DE OBRAS E INFRAESTRUTURA  
DIRETORIA DE PROJETOS E OBRAS VIÁRIAS

RESPONSÁVEL TÉCNICO	COORDENADOR
ANTEPROJETO / PROJETO EXECUTIVO ARQUITETÔNICO: <b>JULIANO FABRO</b> ARQUITETO E URBANISTA CAU A22875-3   ID. FUNC. 1659270	<b>CÉSAR FABRÍCIO BREDÁ</b> DESENHO JULIANO / LUIZ

OBRA	ÁREA
US QUINTA DO PORTAL	672.53 m²
ENDEREÇO	MUNICÍPIO
ESTRADA AFONSO LOURENÇO MARIANTE, Nº 5547 - LOMBA DO PINHEIRO	PORTO ALEGRE/RS
PROJETO	ASSUNTO
EXECUTIVO ARQUITETÔNICO	DETALHAMENTO DE ESQUADRIAS JANELAS

ESCALA	DATA	INFORMAÇÃO
INDICADA	ABRIL/2024	

NOME ARQUIVO  
USQP-2024-ARQ-DET-000-00.dwg

DET04