



DETALHE TÍPICO PORTÃO DE PEDESTRES

ESCALA 1/20

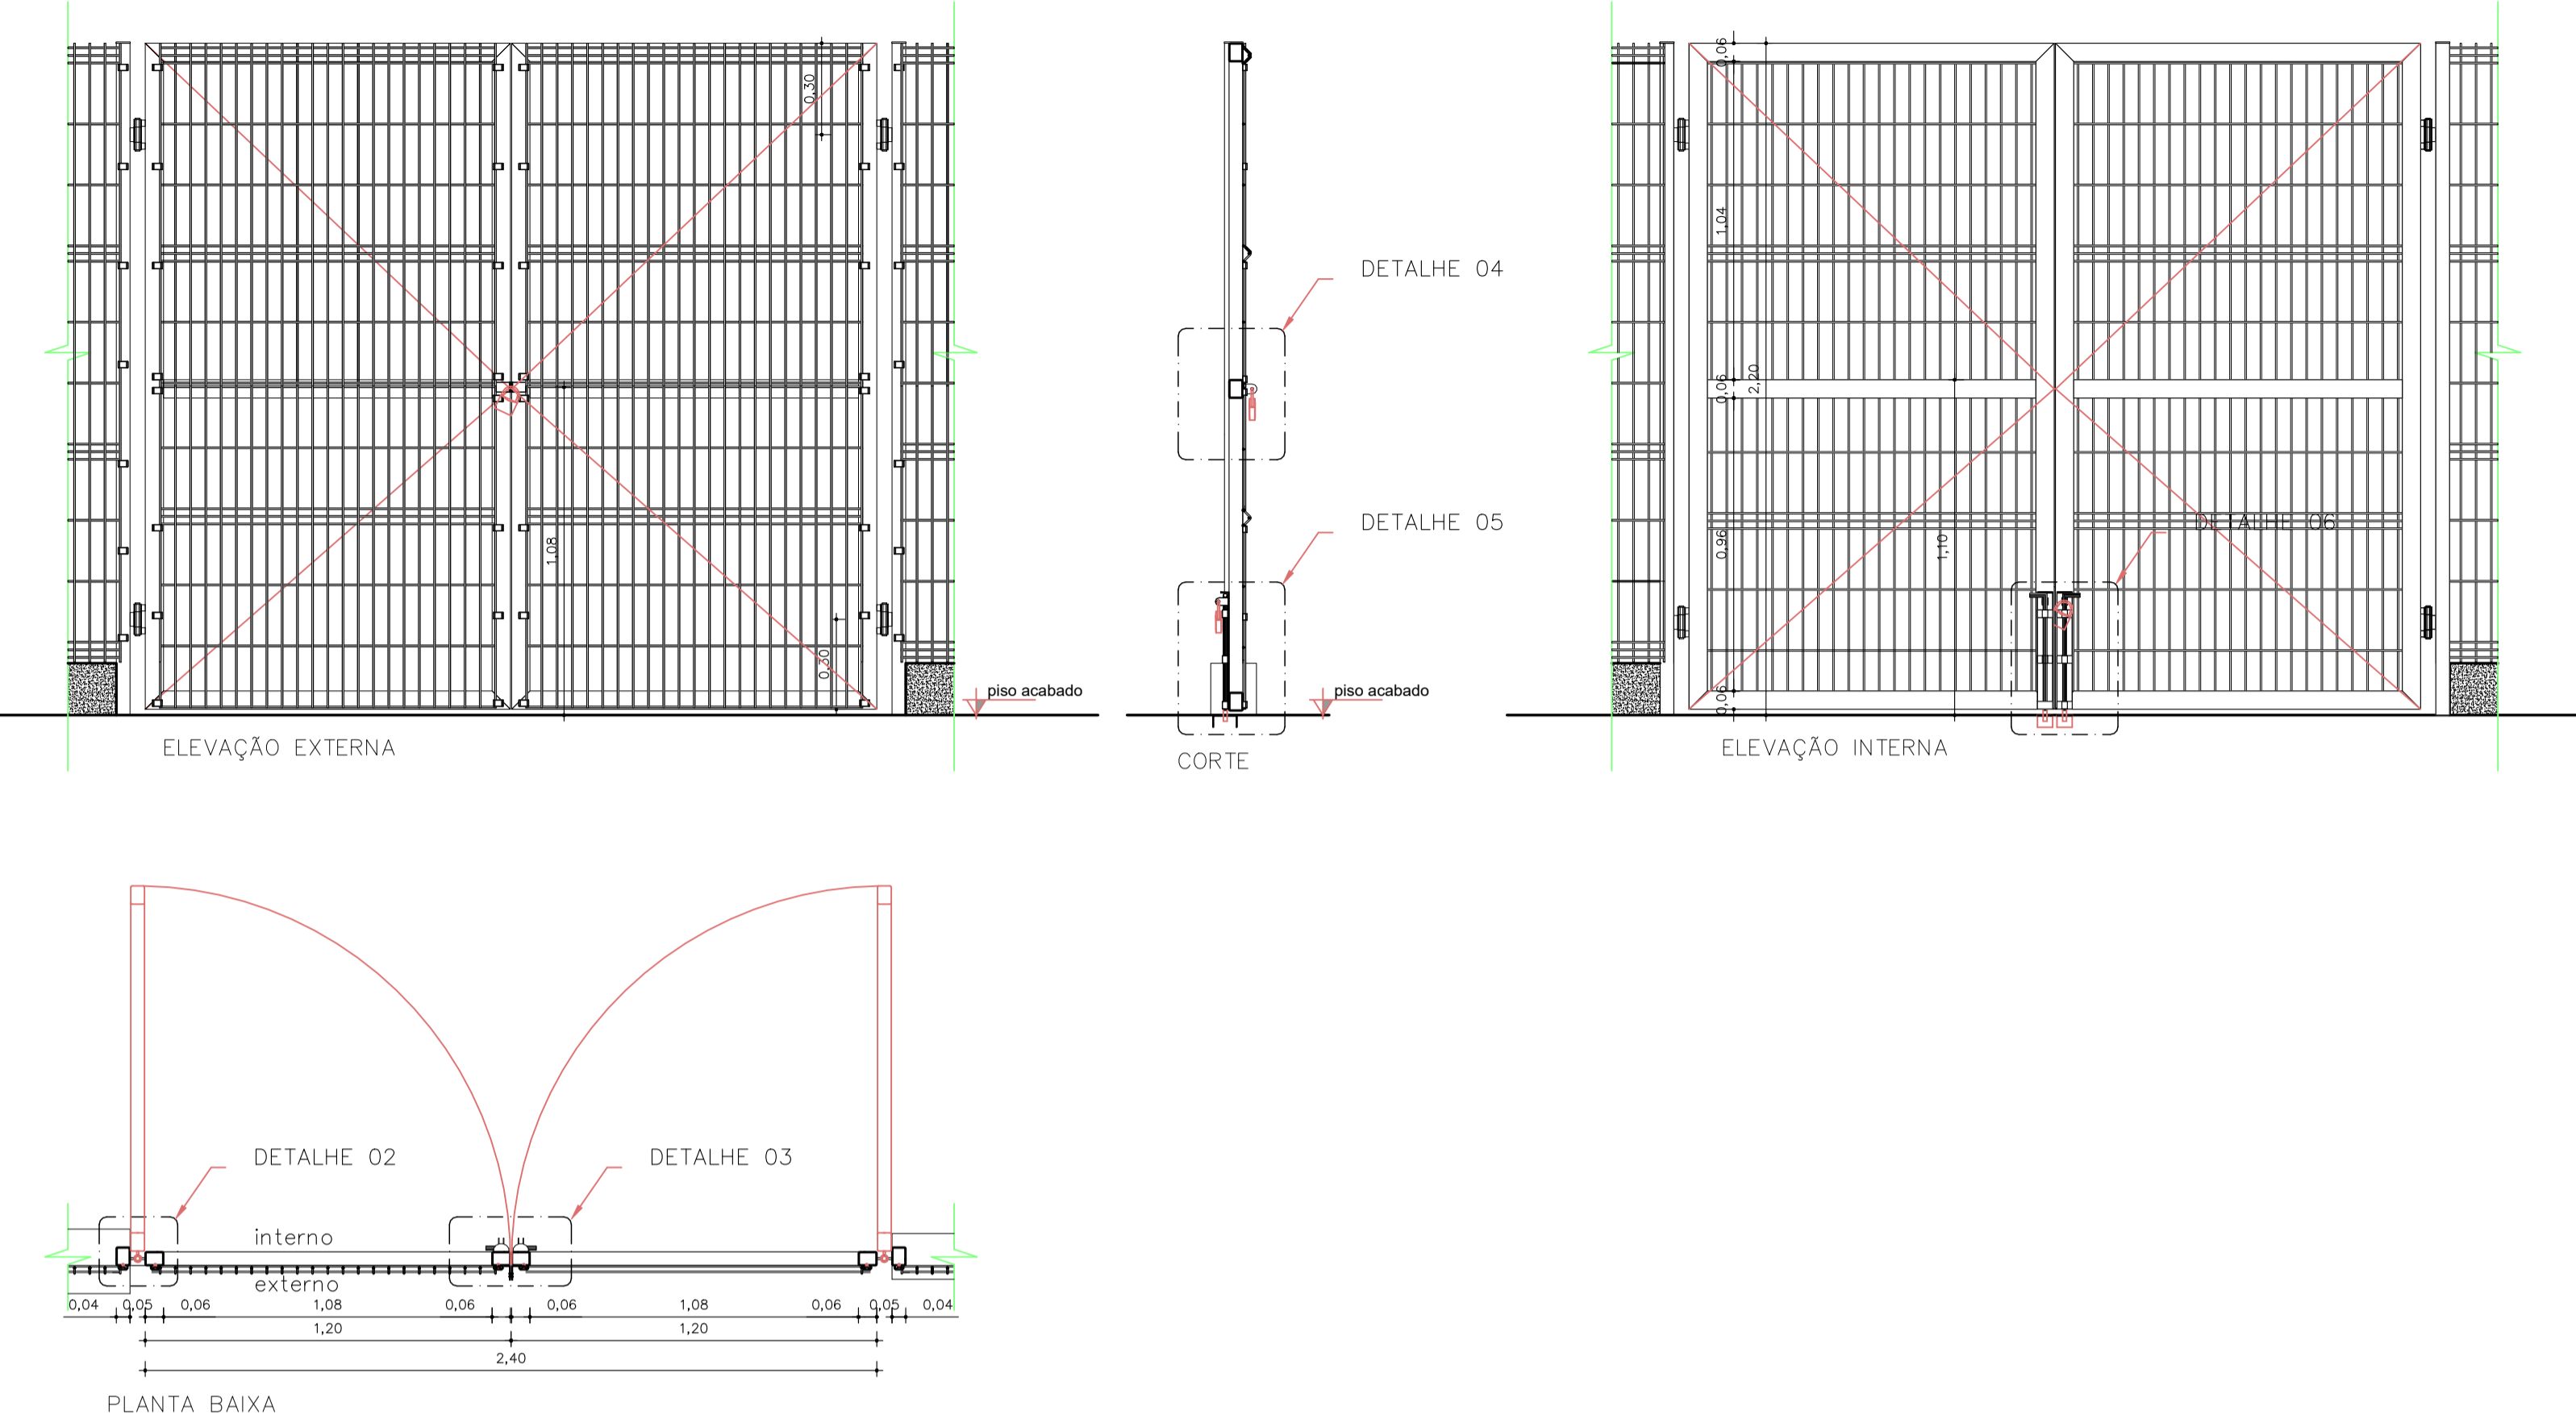


DETALHE ESCADA DE MARINHEIRO

ESCALA 1/20

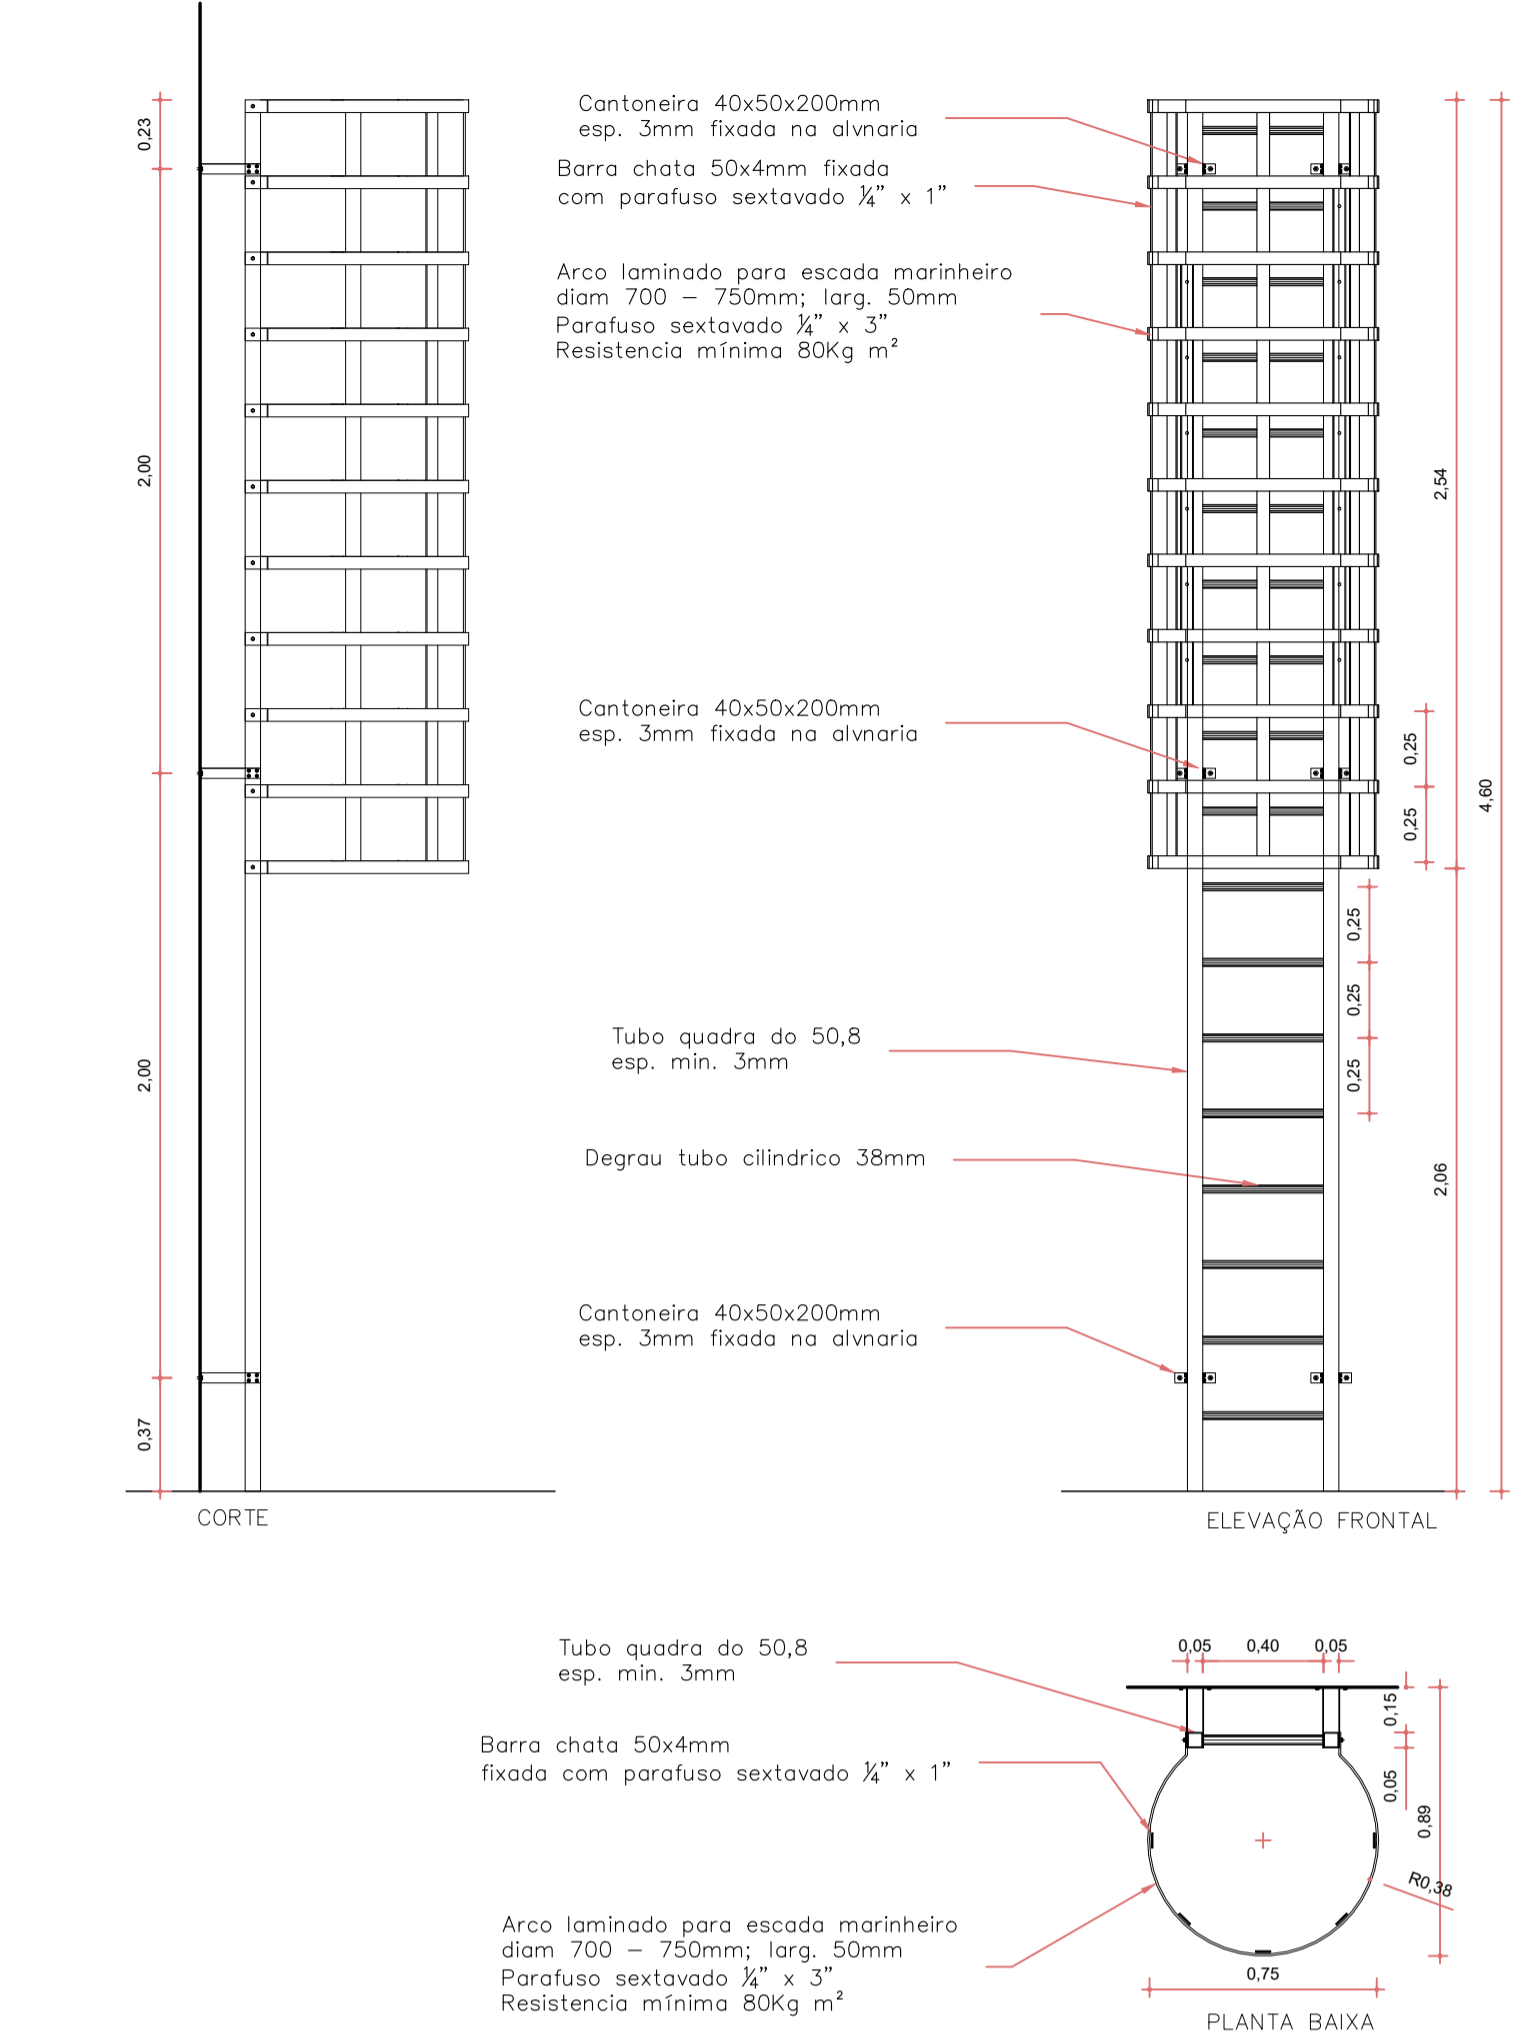


DETALHE GRADE PÁTIO INTERNO

ESCALA 1/25

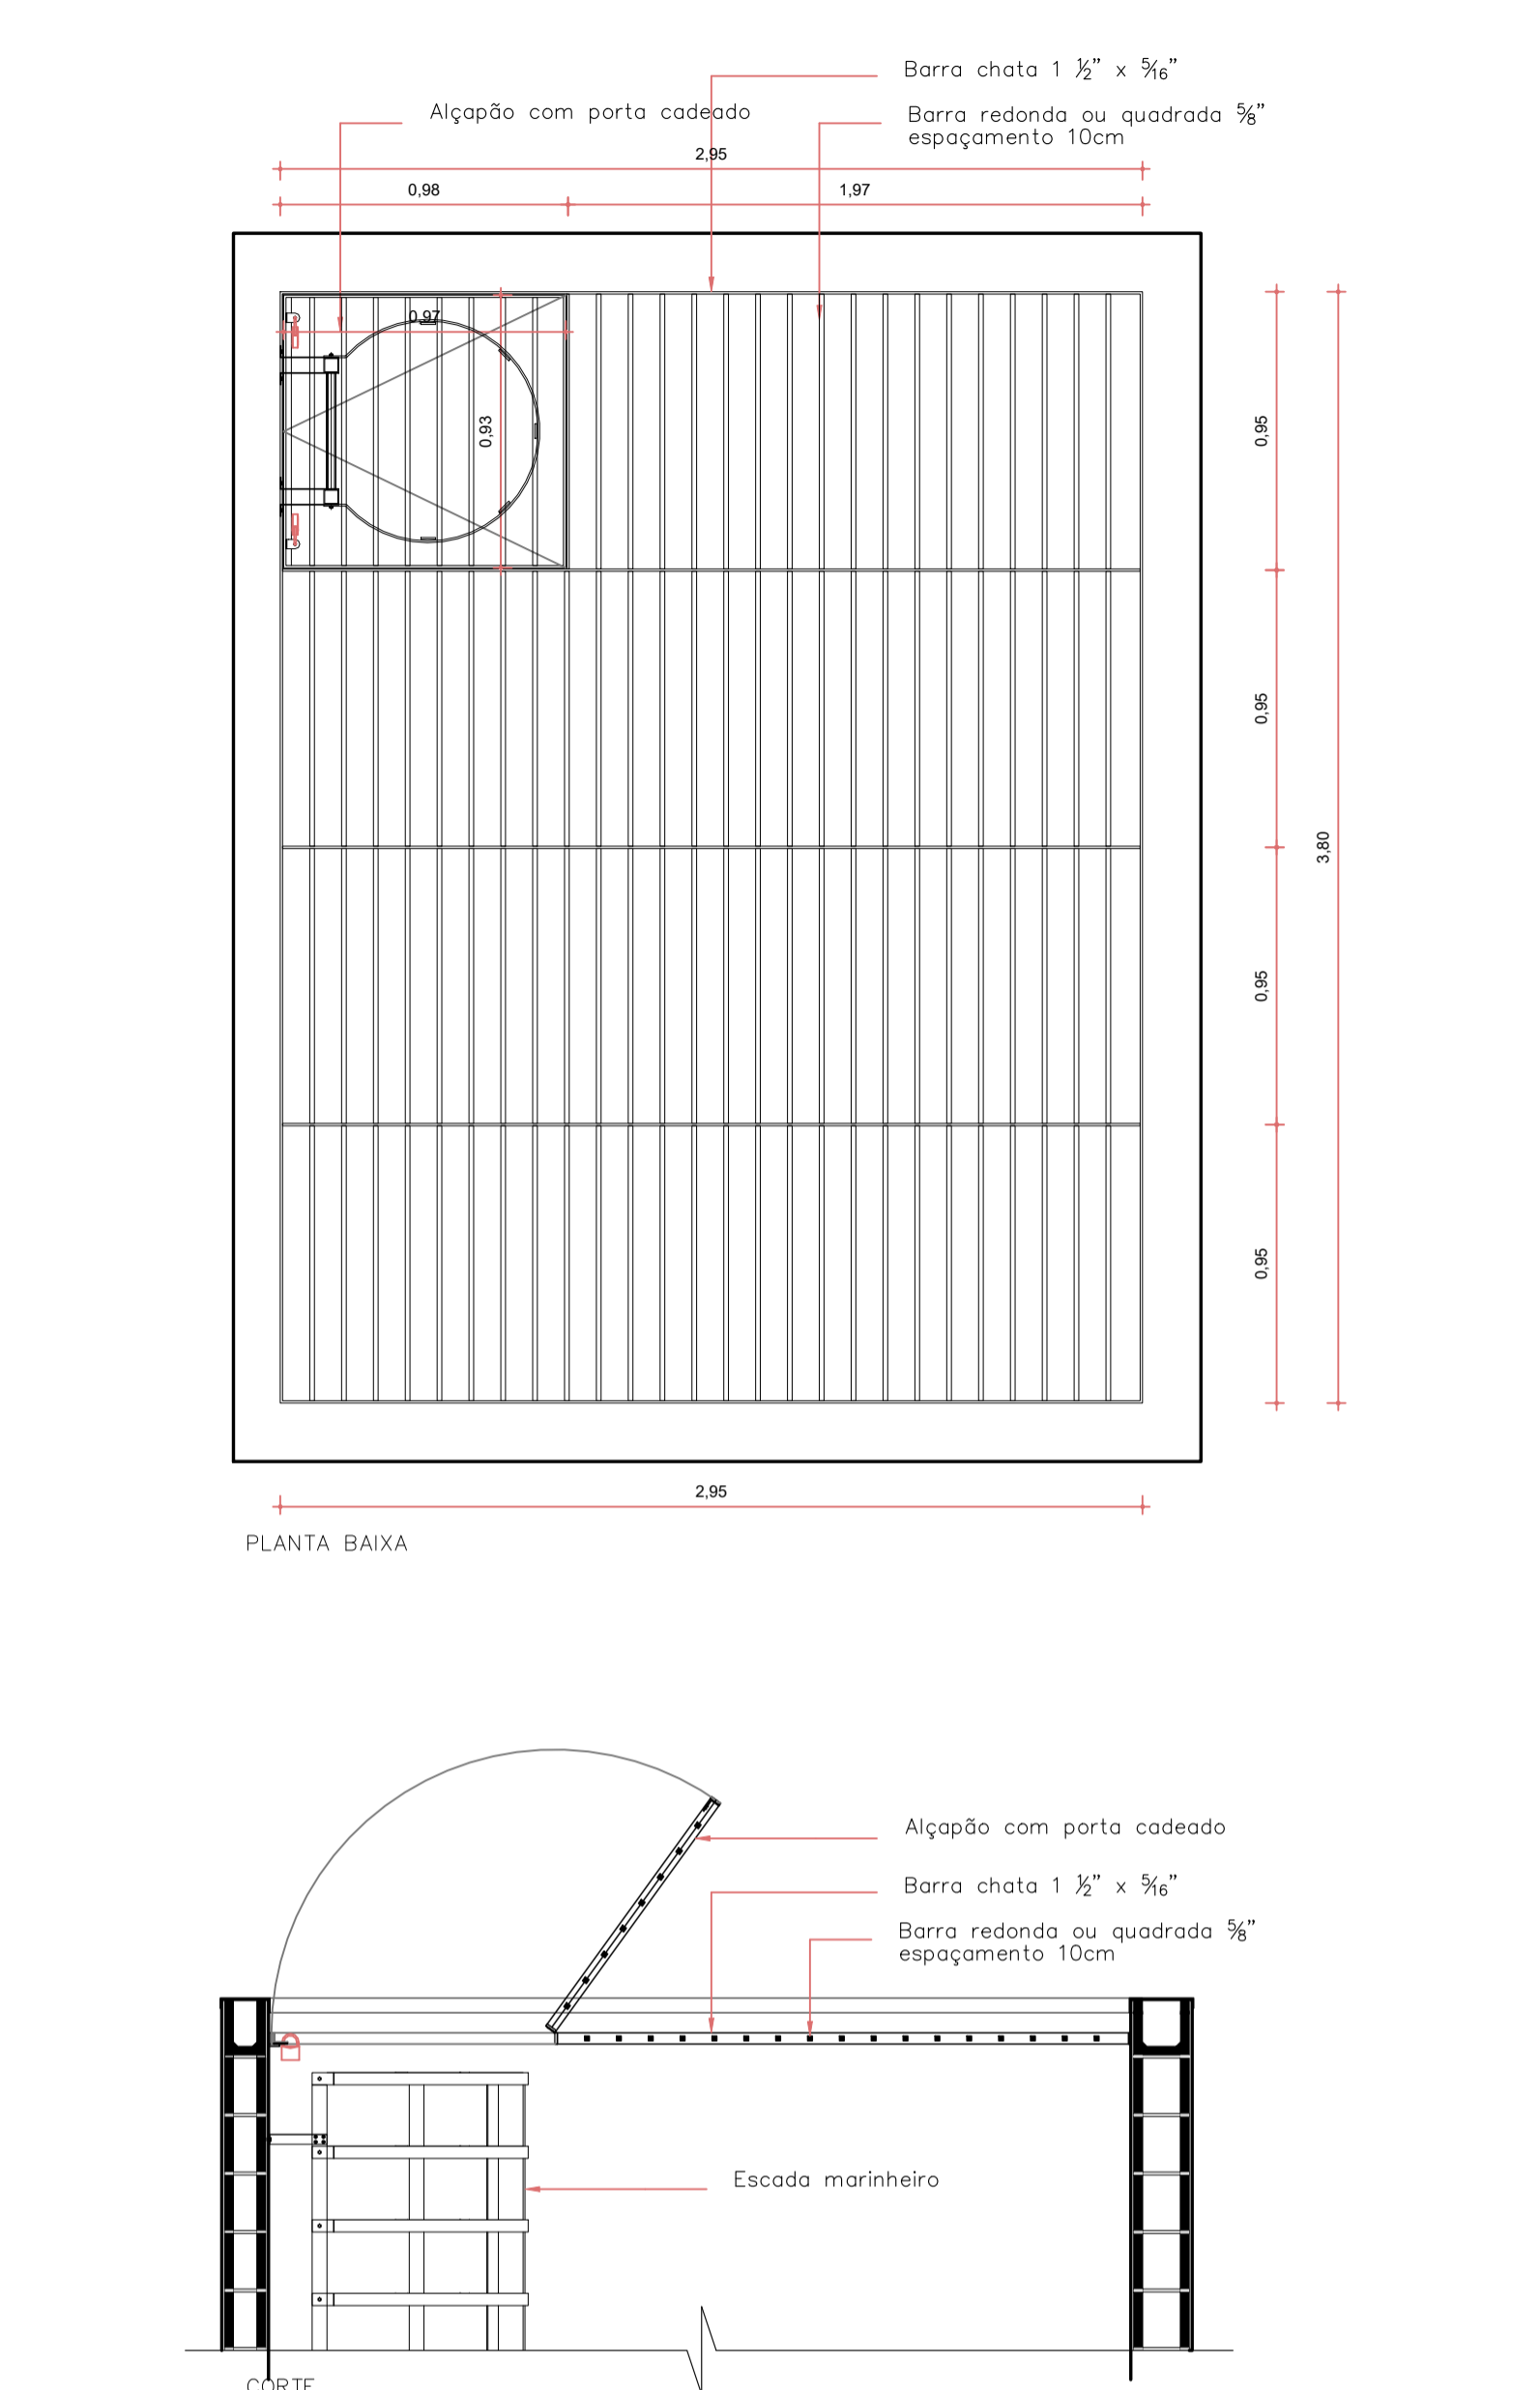


DETALHE TÍPICO CERCAMENTO

ESCALA 1/20

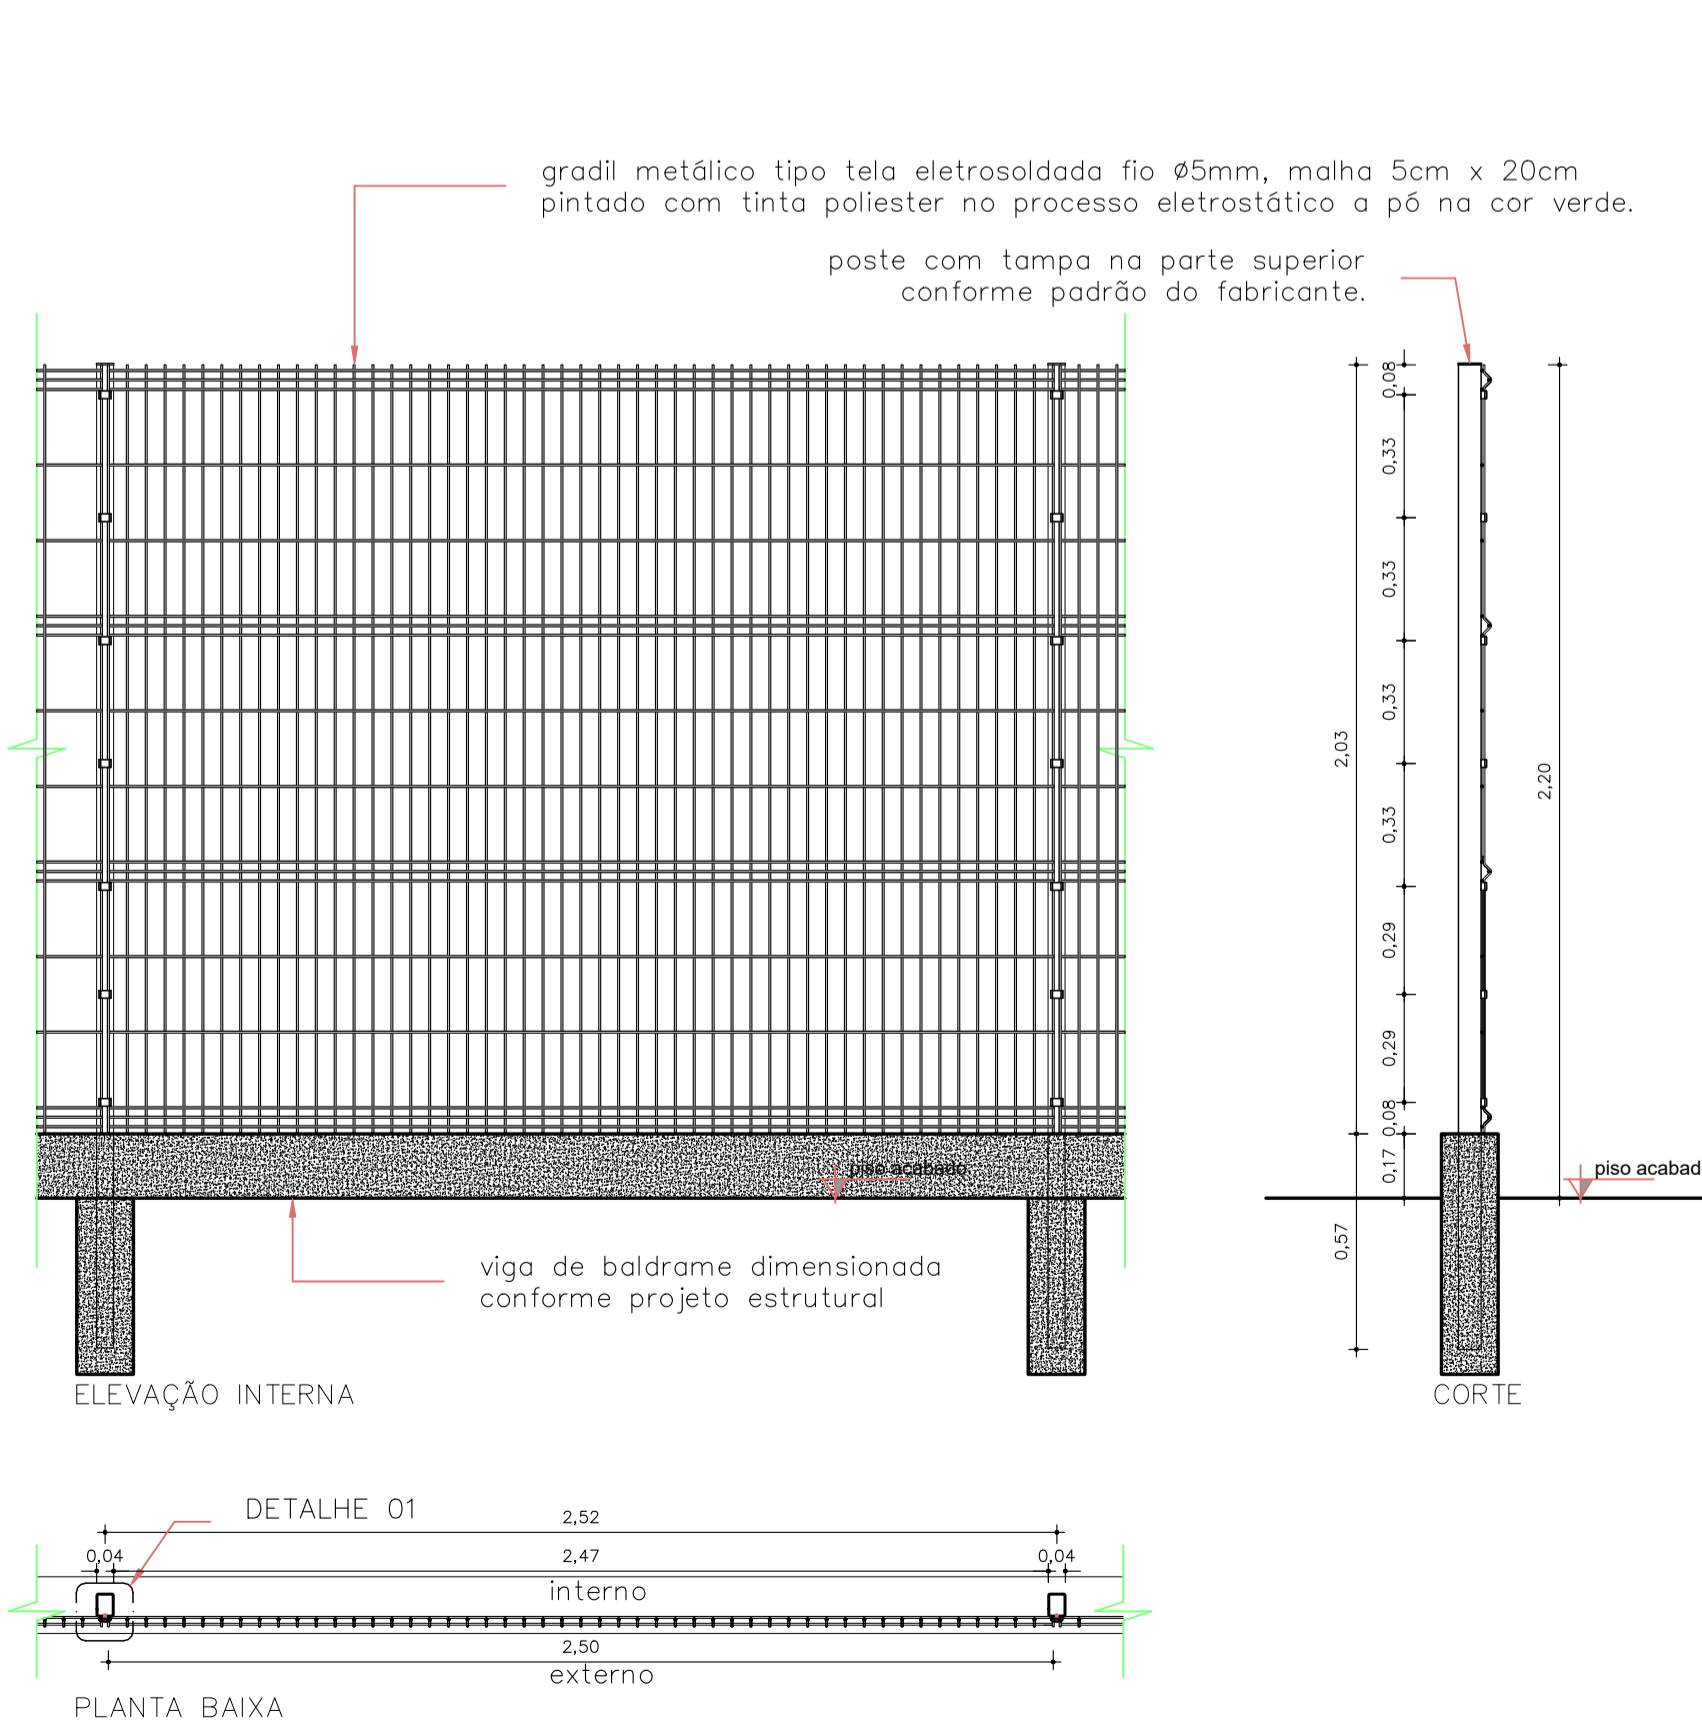

DETALHE GRADE CONDENSADORAS

ESCALA 1/25

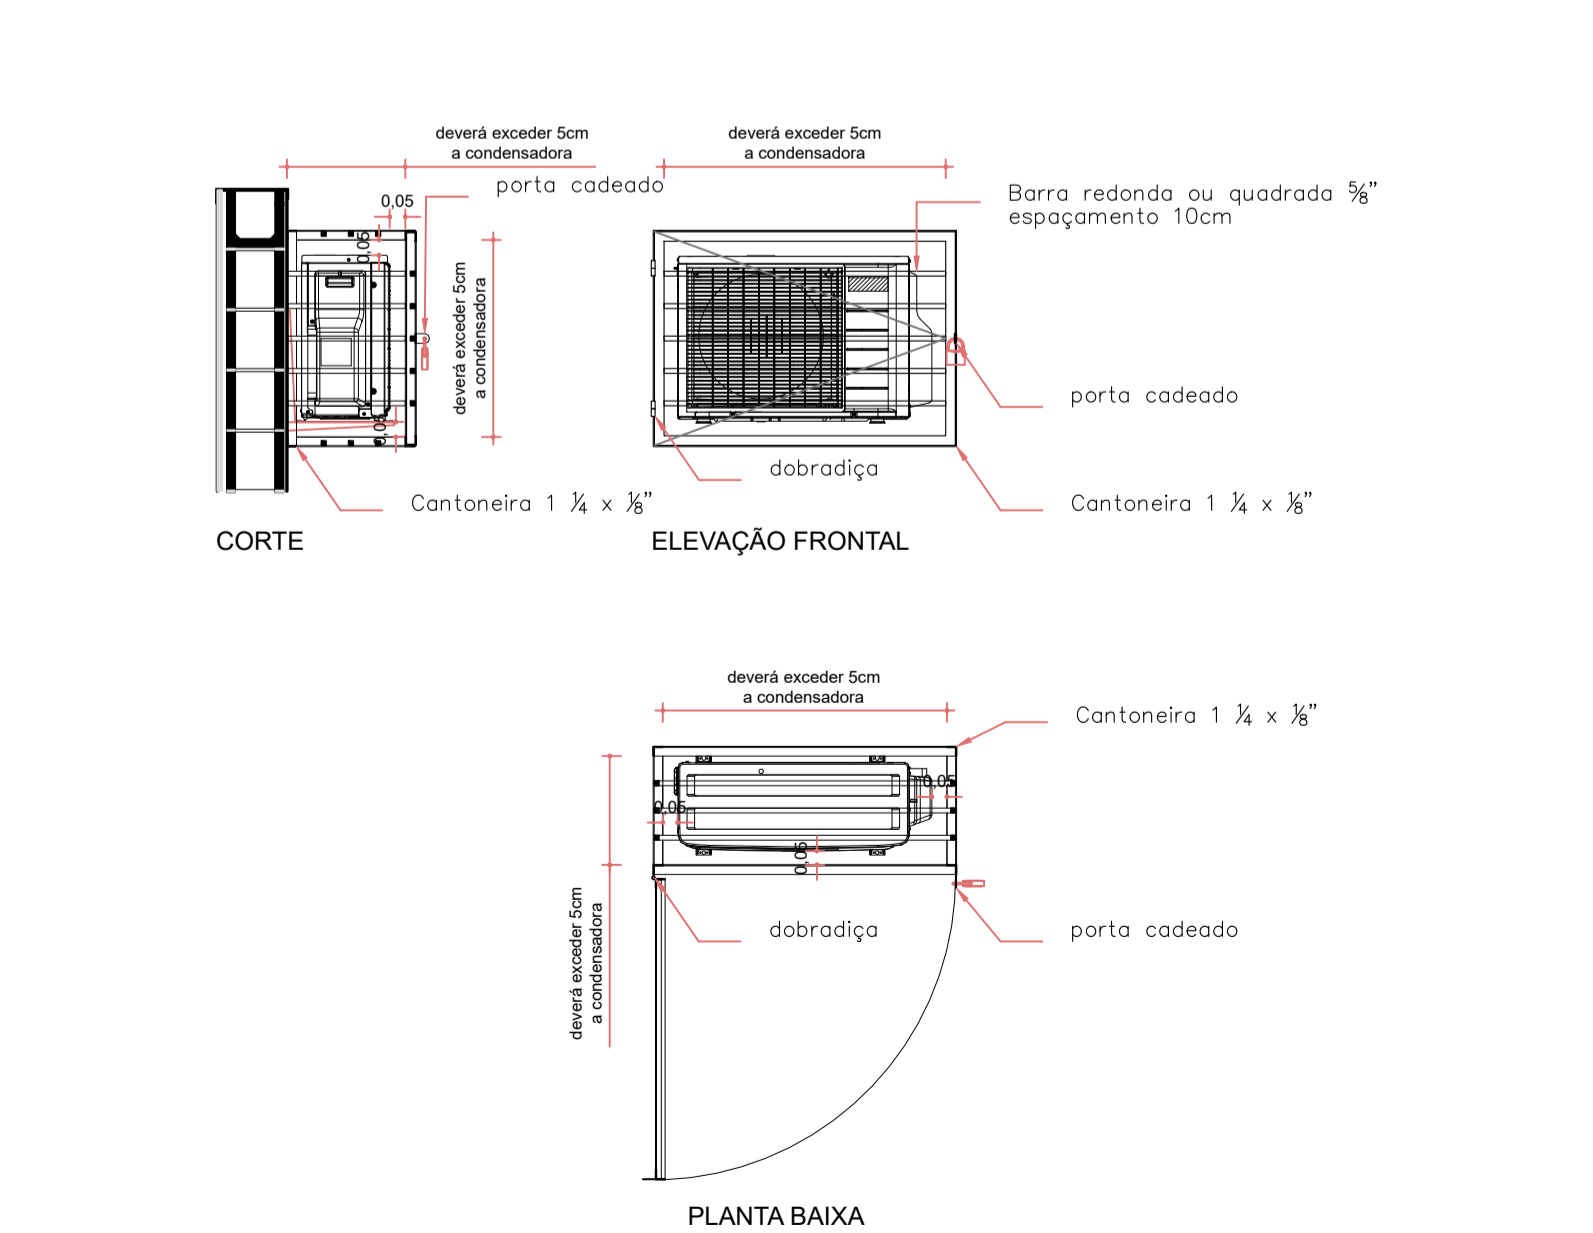

TODAS AS MEDIDAS E NÍVEIS DEVERÃO SER CONFERIDOS NO LOCAL.

REVISÃO	ALTERAÇÕES	EMISSÃO	RESPONSÁVEL
RE003			
RE002			
RE001			

UNIDADE DE SAÚDE QUINTA DO PORTAL

	PREFEITURA MUNICIPAL DE PORTO ALEGRE SECRETARIA MUNICIPAL DE OBRAS E INFRAESTRUTURA DIRETORIA DE PROJETOS E OBRAS VIÁRIAS
RESPONSÁVEL TÉCNICO ANTEPROJETO / PROJETO EXECUTIVO ARQUITETÔNICO: JULIANO FABRIO ARQUITETO E URBANISTA CAU A22875-3 ID. FUNC. 1665270	COORDENADOR CÉSAR FABRÍCIO BREDÁ DESENHO JULIANO / LUIZ

OBRA US QUINTA DO PORTAL	ÁREA 672,53 m²
ENDEREÇO ESTRADA AFONSO LOURENÇO MARIANTE, Nº 5547 - LOMBA DO PINHEIRO	MUNICÍPIO PORTO ALEGRE/RS
PROJETO EXECUTIVO ARQUITETÔNICO	ASSUNTO DETALHAMENTO DE ESQUADRIAS GRADES E PORTÕES
ESCALA INDICADA	DATA ABRIL/2024

Nome Arquivo
USQP-2024-ARQ-DET-000-00.dwg

DET06