






DETALHE TÍPICO PORTÃO DE CORRER (EXTERNO)

ESCALA 1/25

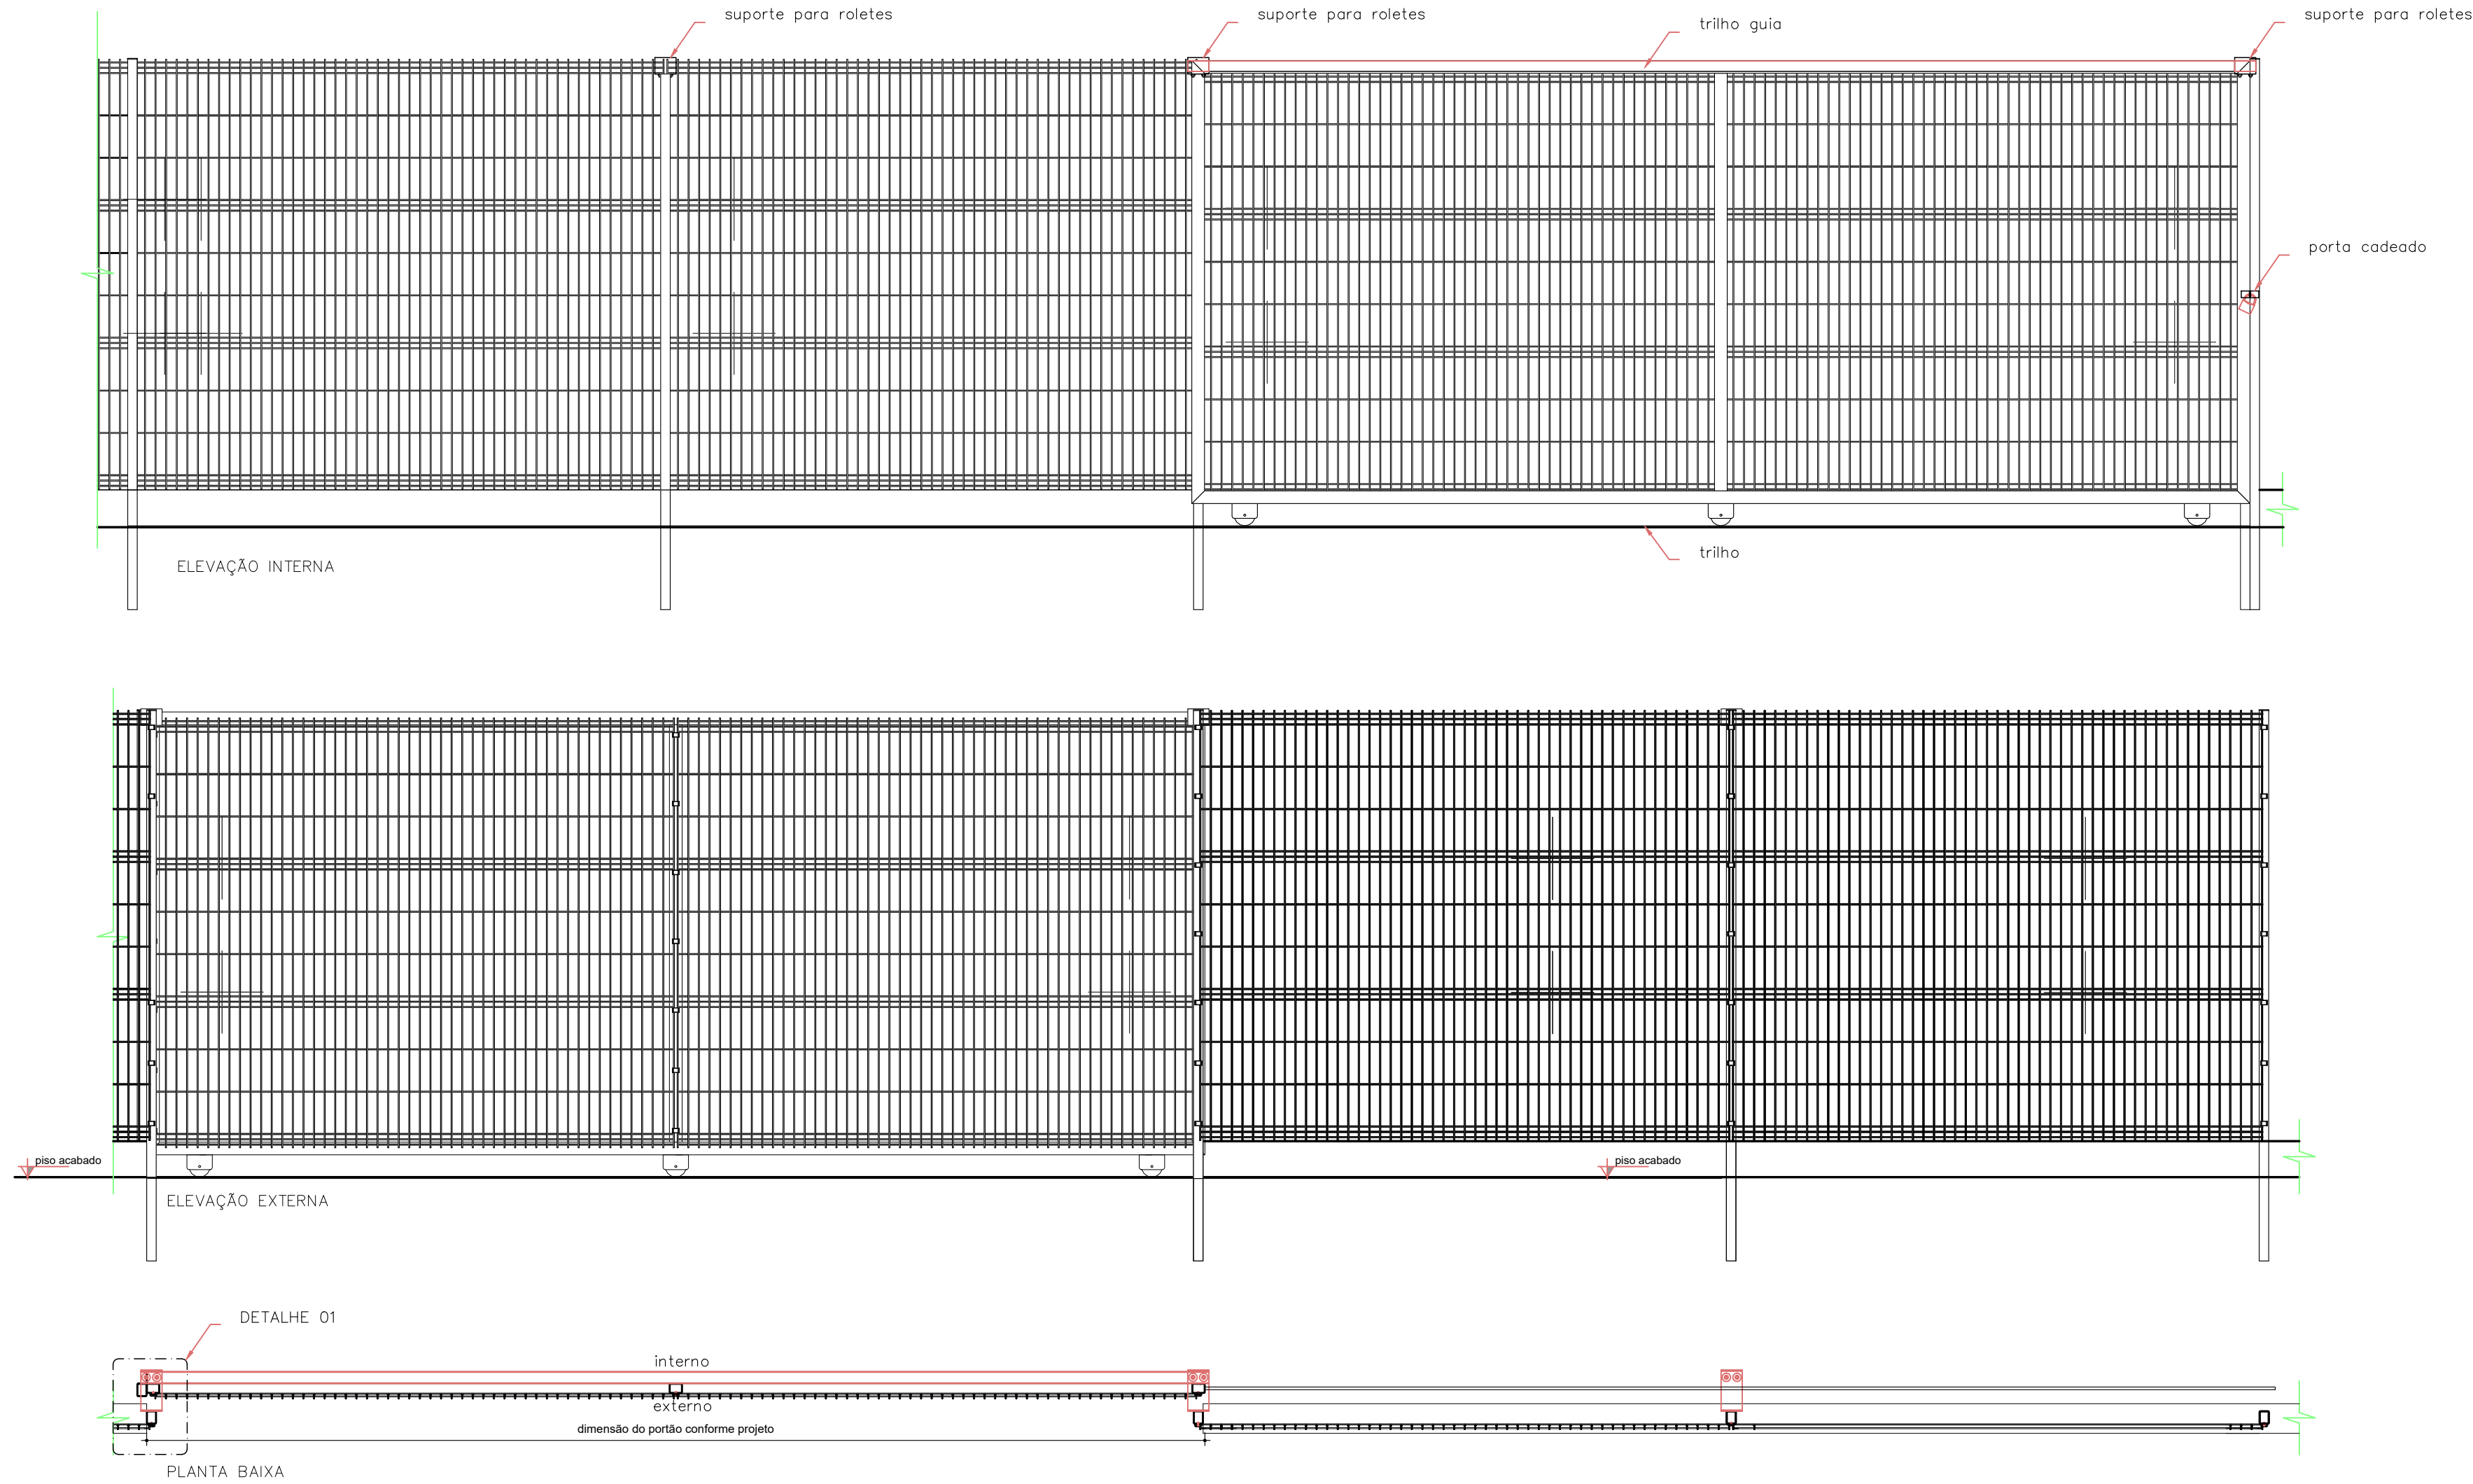


DETALHE PORTÃO DE FERRO 01

ESCALA 1/25

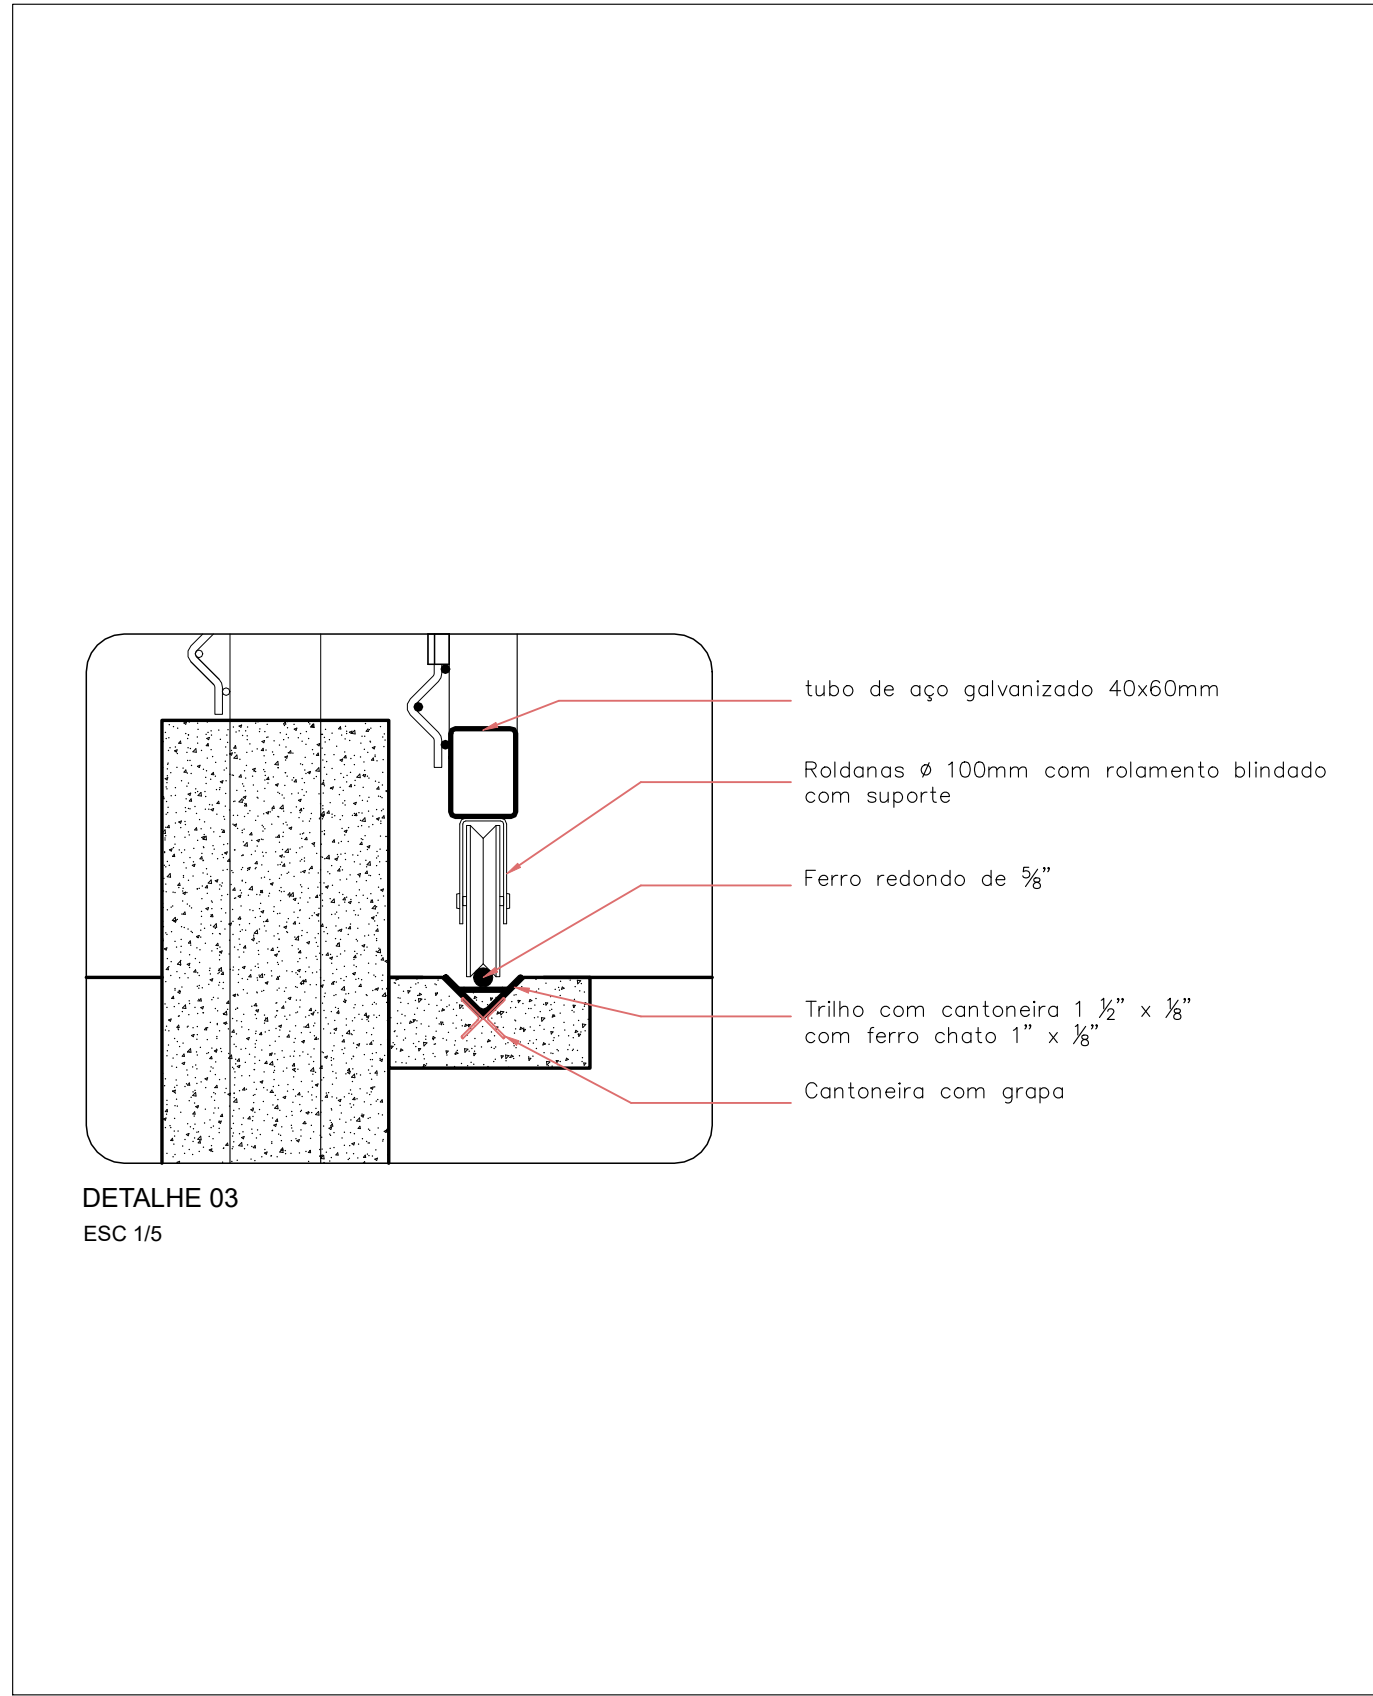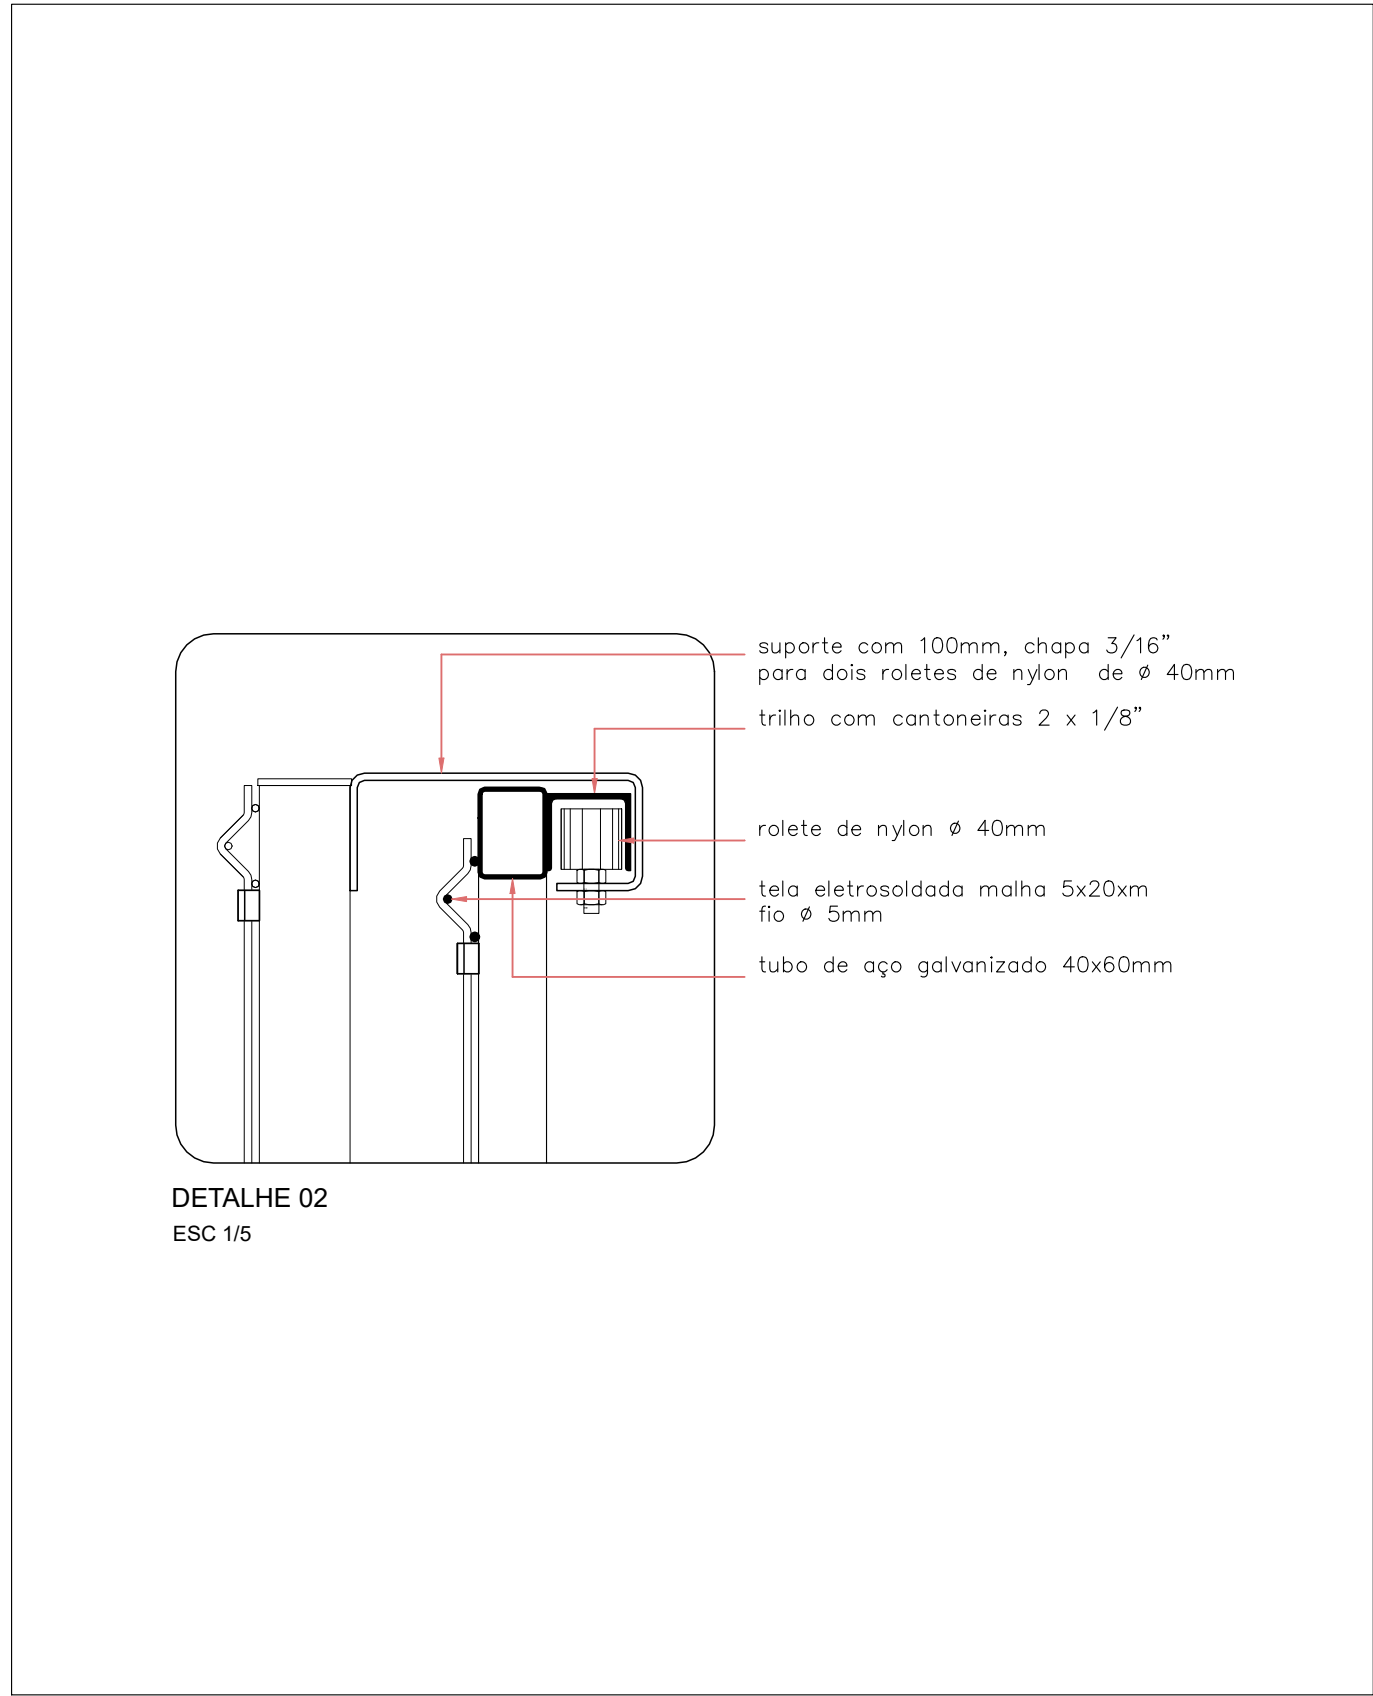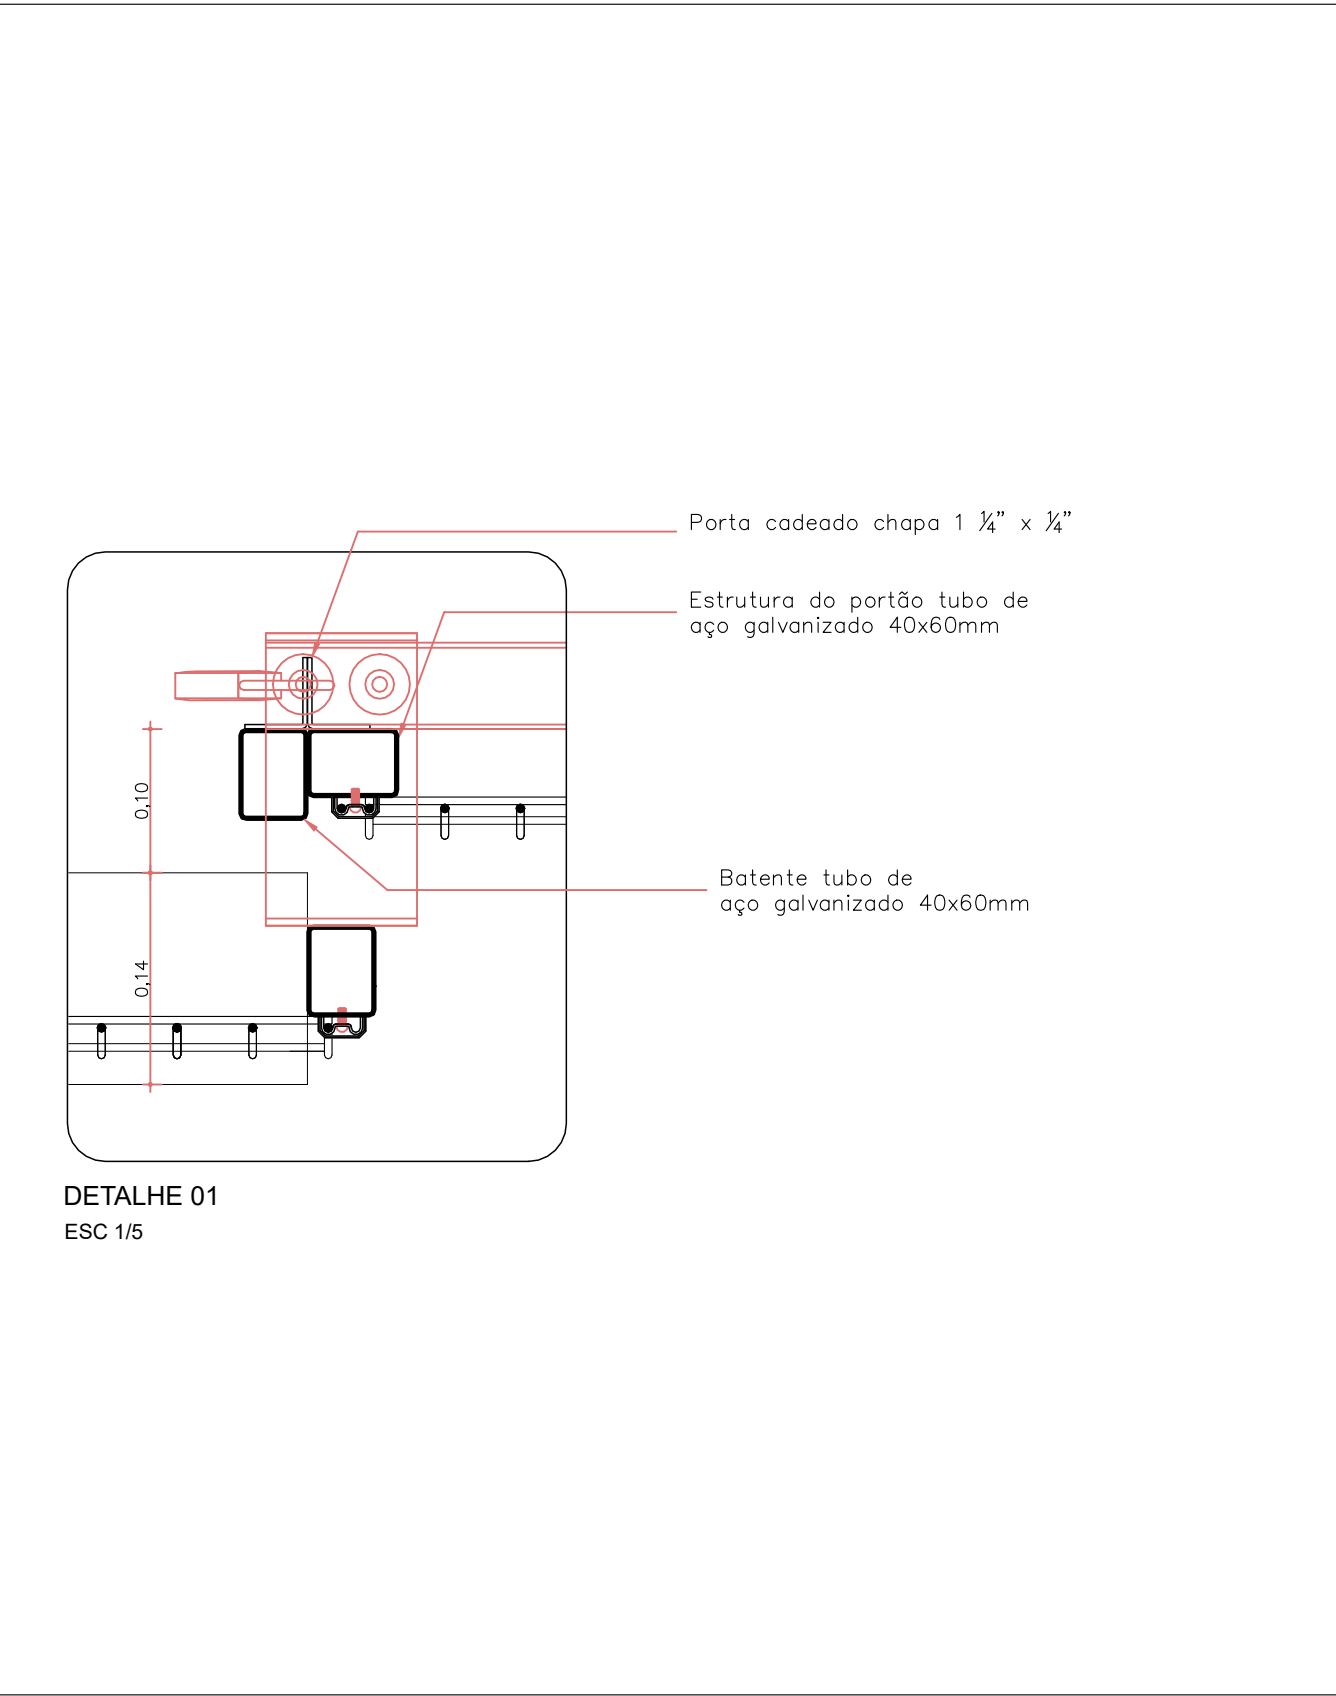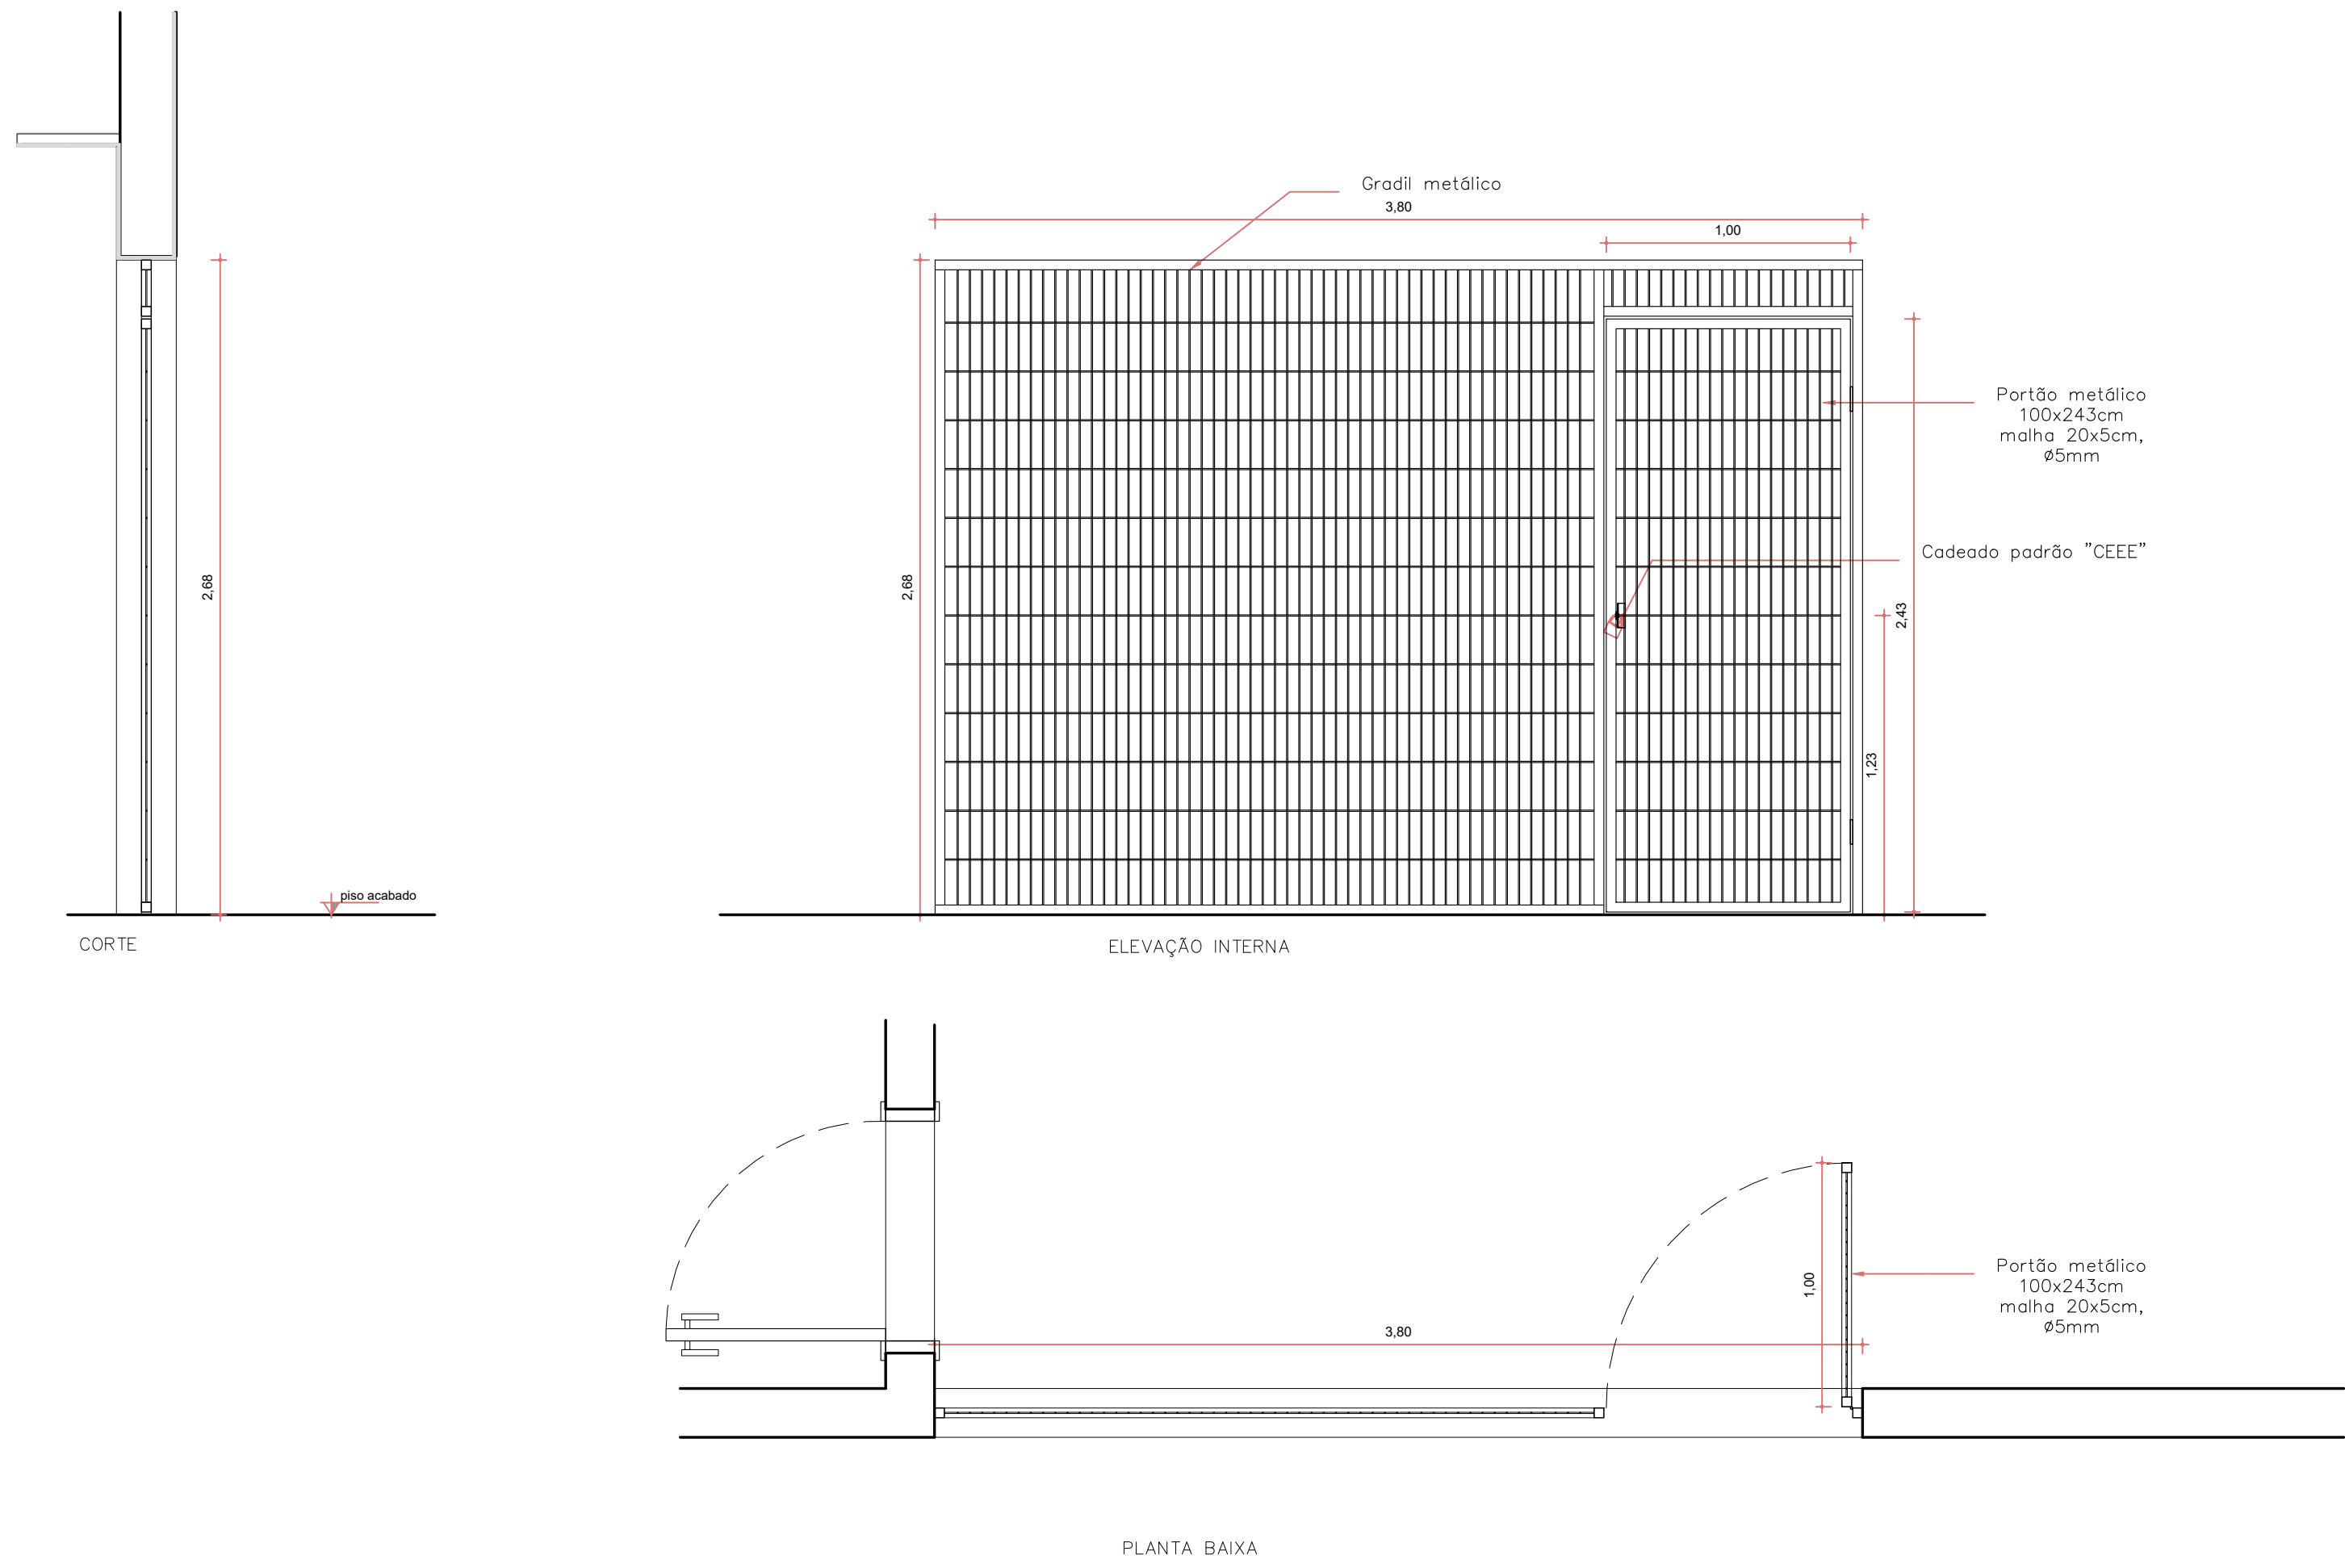

DETALHE TÍPICO GRADIL DE CONCRETO ARMADAO

ESCALA 1/20

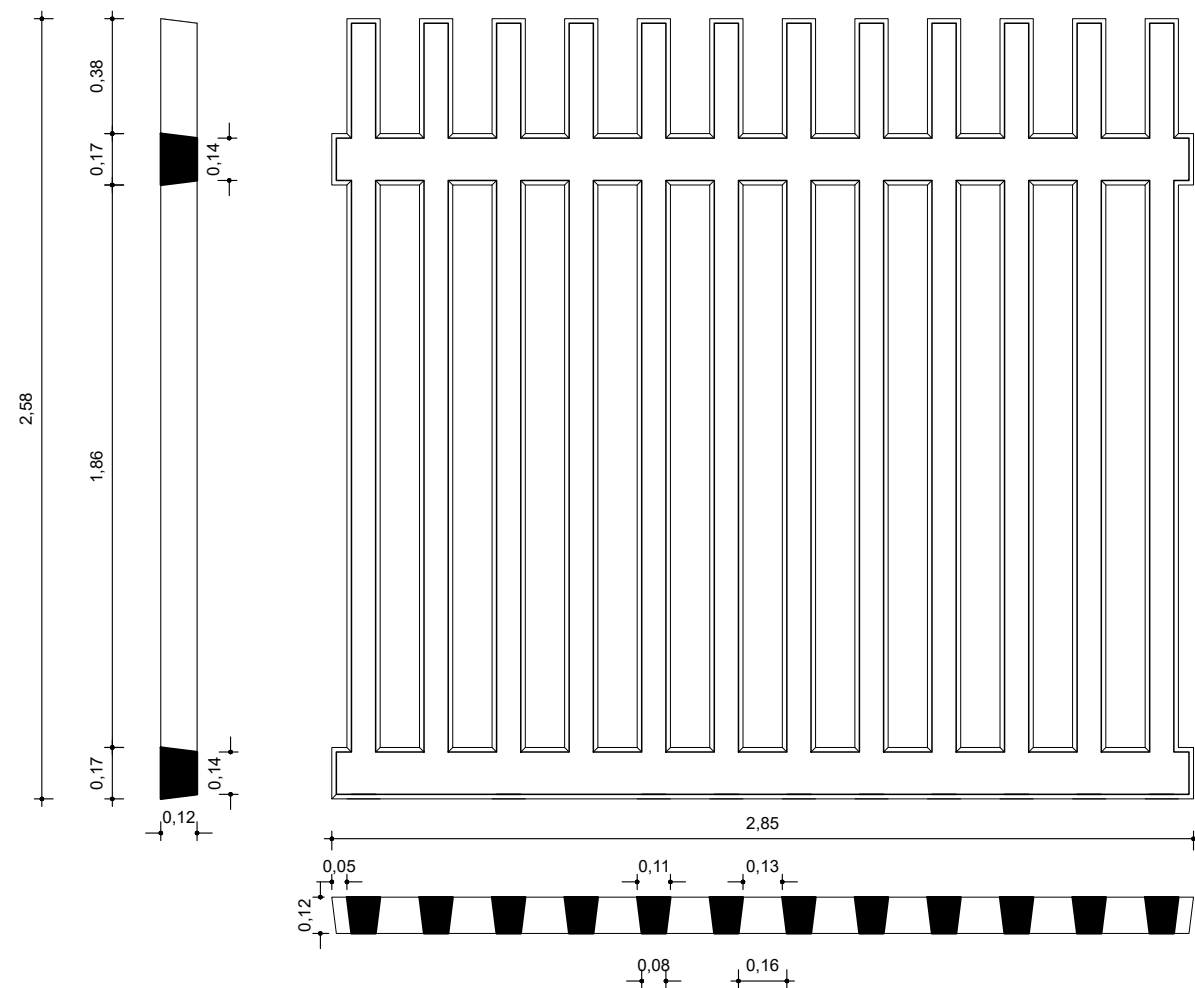

TODAS AS MEDIDAS E NÍVEIS DEVERÃO SER CONFERIDOS NO LOCAL.

| | | | |
|---------|------------|---------|-------------|
| RE03 | | | |
| RE02 | | | |
| RE01 | | | |
| REVISÃO | ALTERAÇÕES | EMISSÃO | RESPONSÁVEL |

UNIDADE DE SAÚDE QUINTA DO PORTAL



PREFEITURA MUNICIPAL DE PORTO ALEGRE
SECRETARIA MUNICIPAL DE OBRAS E INFRAESTRUTURA
DIRETORIA DE PROJETOS E OBRAS VIÁRIAS

| | |
|--|---|
| RESPONSÁVEL TÉCNICO | COORDENADOR |
| ANTEPROJETO / PROJETO EXECUTIVO ARQUITETÔNICO: JULIANO FABRIO ARQUITETO E URBANISTA CAU A22879-3 ID. FUNC. 1669270 | CÉSAR FABRÍCIO BRENDA DESENHO JULIANO / LUIZ |

| | |
|---|---|
| OBRA | ÁREA |
| US QUINTA DO PORTAL | 672.53 m² |
| ENDEREÇO | MUNICÍPIO |
| ESTRADA AFONSO LOURENÇO MARIANTE, Nº 5547 - LOMBA DO PINHEIRO | PORTO ALEGRE/RS |
| PROJETO | ASSUNTO |
| EXECUTIVO ARQUITETÔNICO | DETALHAMENTO DE ESQUADRIAS PORTÕES DE CORRER |

| | |
|----------|------------|
| ESCALA | DATA |
| INDICADA | ABRIL/2024 |

Nome Arquivo
USQP-2024-ARQ-DET-000-00.dwg

DET07