


PLANTA GERAL - 01

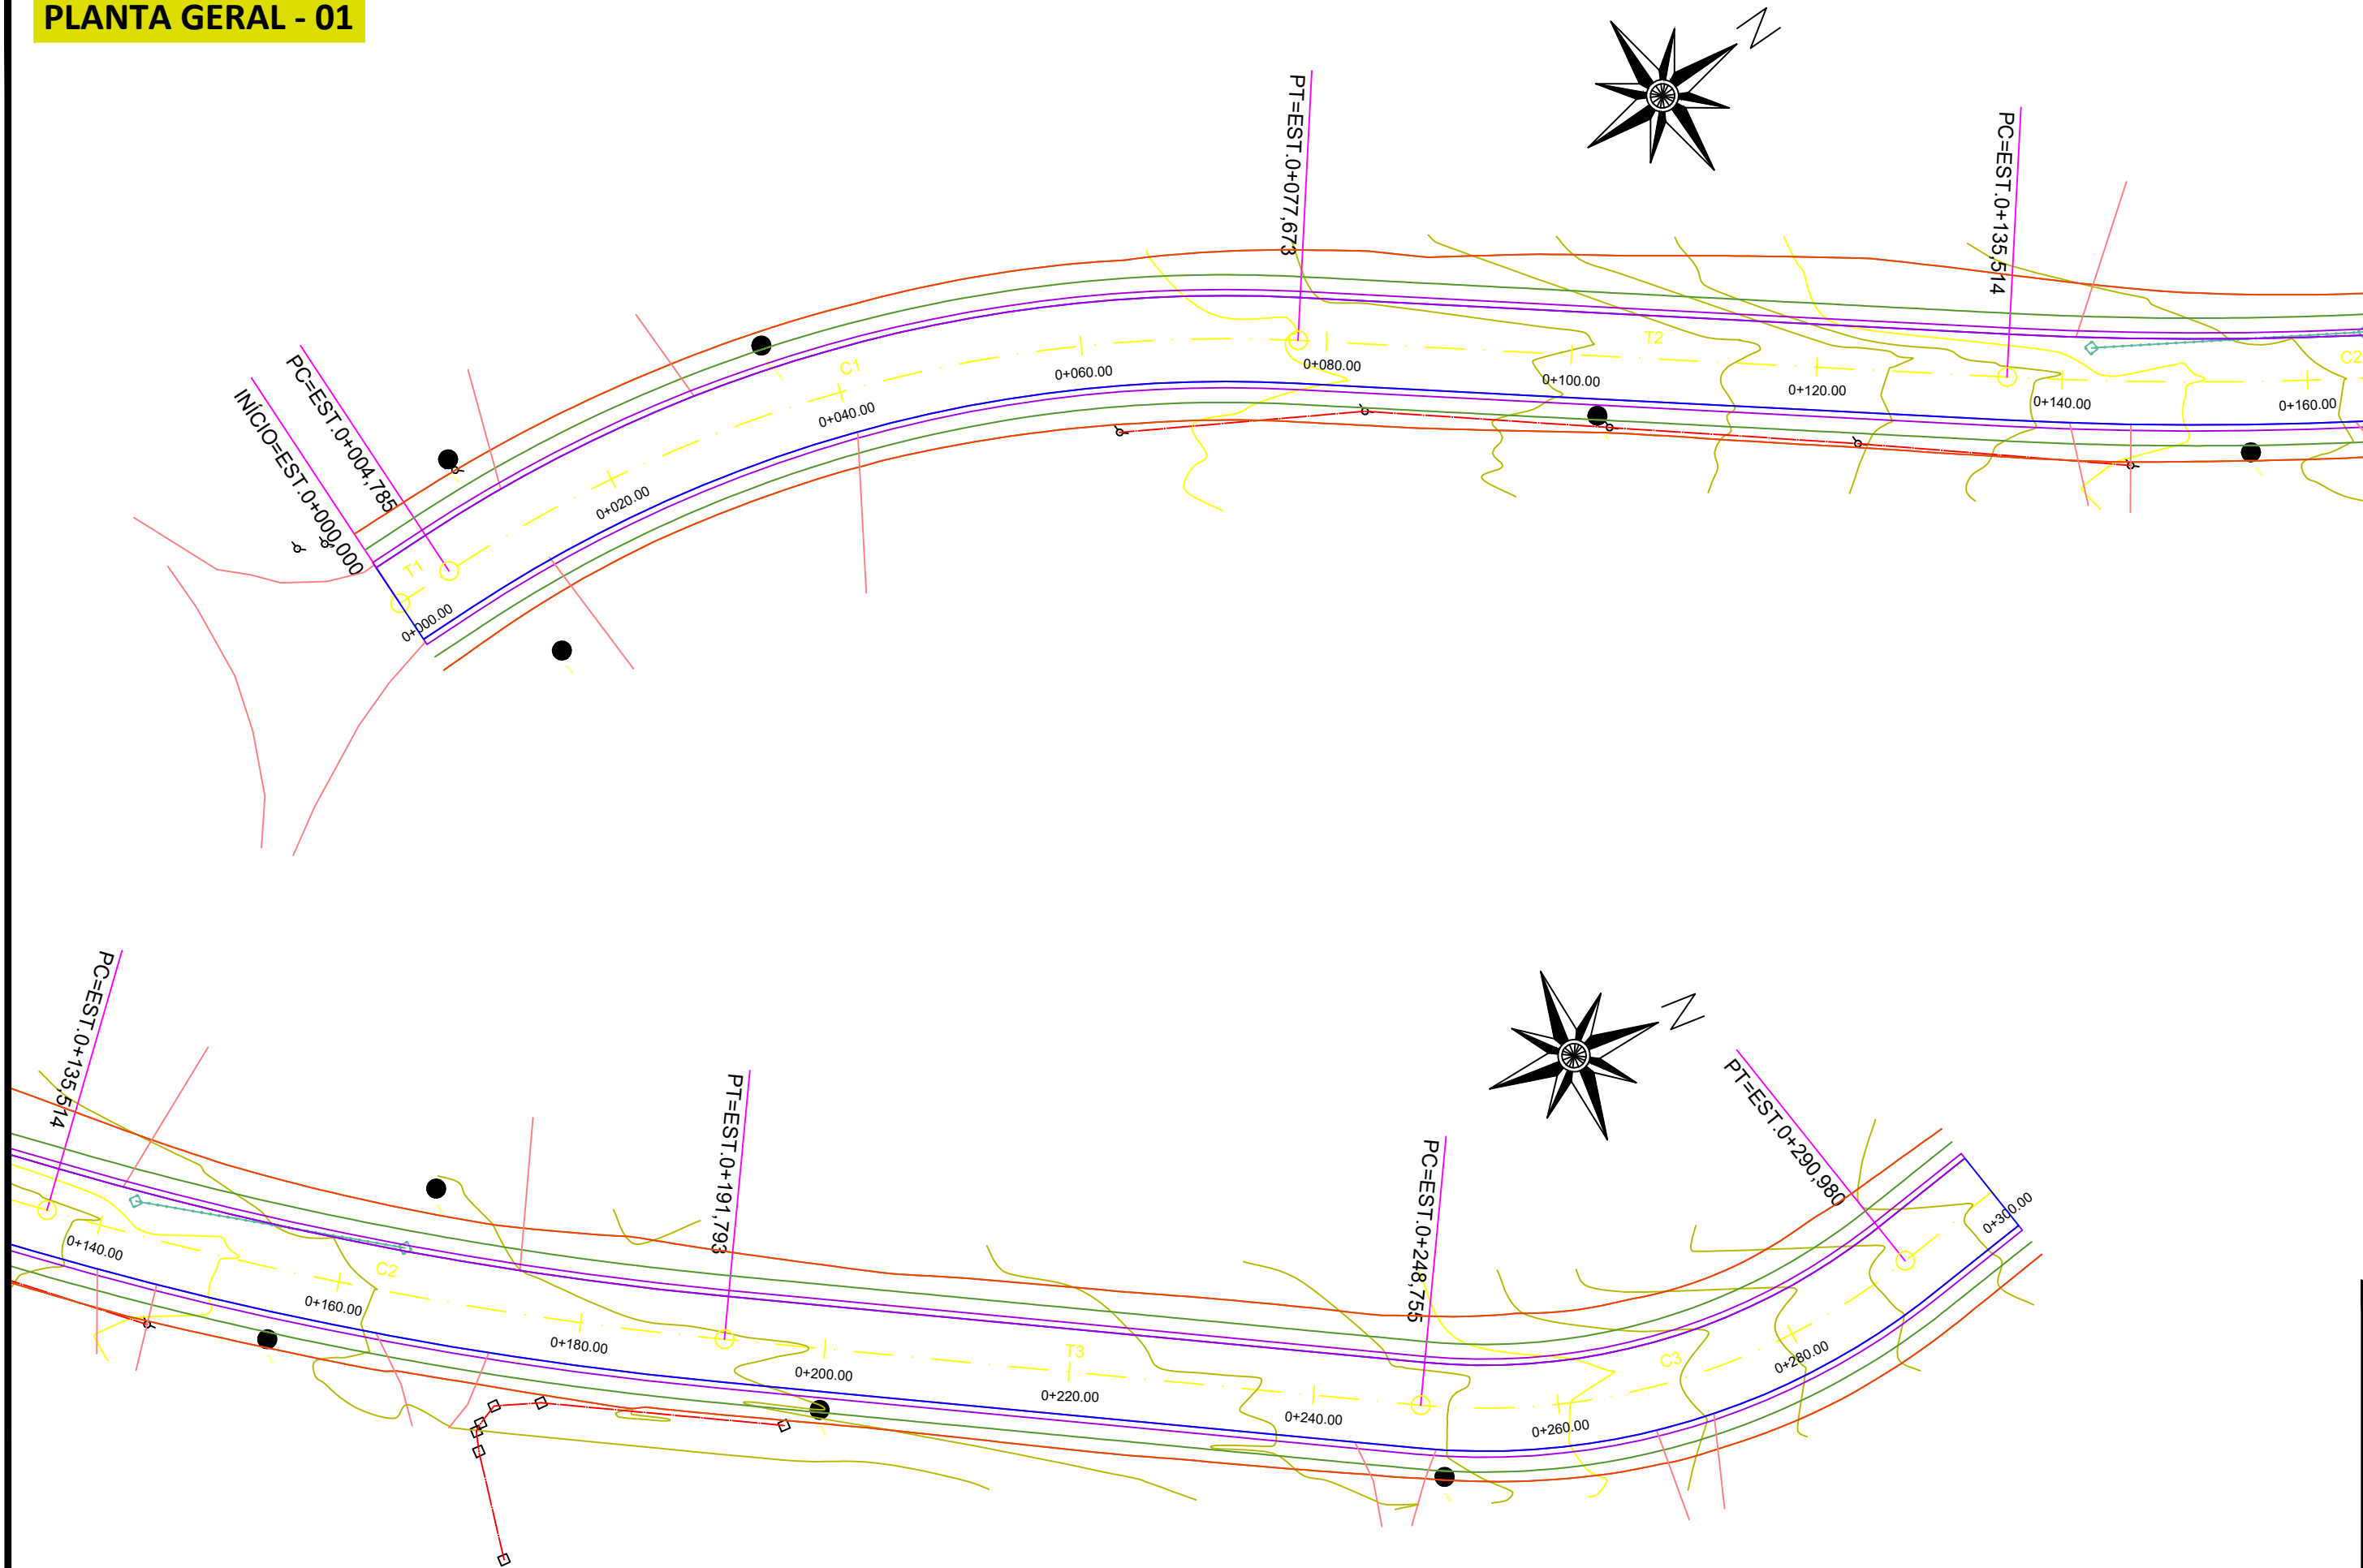

LEGENDAS

	EIXO (EXISTENTE)
	BORDO (EXISTENTE)
	EIXO (PROJETADO)
	BORDO (PROJETADO)
	ACESSO
	ESTACAS DE 20 EM 20m
	CURVAS DE NÍVEL

LEGENDAS

	TAIPA DE PEDRA
	CERCA
	POSTE
	ÁRVORE

Logo ZS.jpeg		TÍTULO:	TERRAPLENAGEM PLANTA GERAL 0+000,00 a 0+300,00		PRANCHA:	TP-1
CLIENTE:		MUNICÍPIO DE PARECI NOVO		OBRA:		Projeto de pavimentação, drenagem e sinalização
RESPONSÁVEL TÉCNICO:		Eng. Civil Zader Schmeigel CREA/RS 143.409		LOCAL:		ESTRADA PEDRO VIEGAS DA ROSA
		ÁREA TOTAL:		ESCALA:		1:500
		2.100,00 m²		DATA:		NOV/2023