





BLOCO DE COROAMENTO (2x)
VISTA SUPERIOR

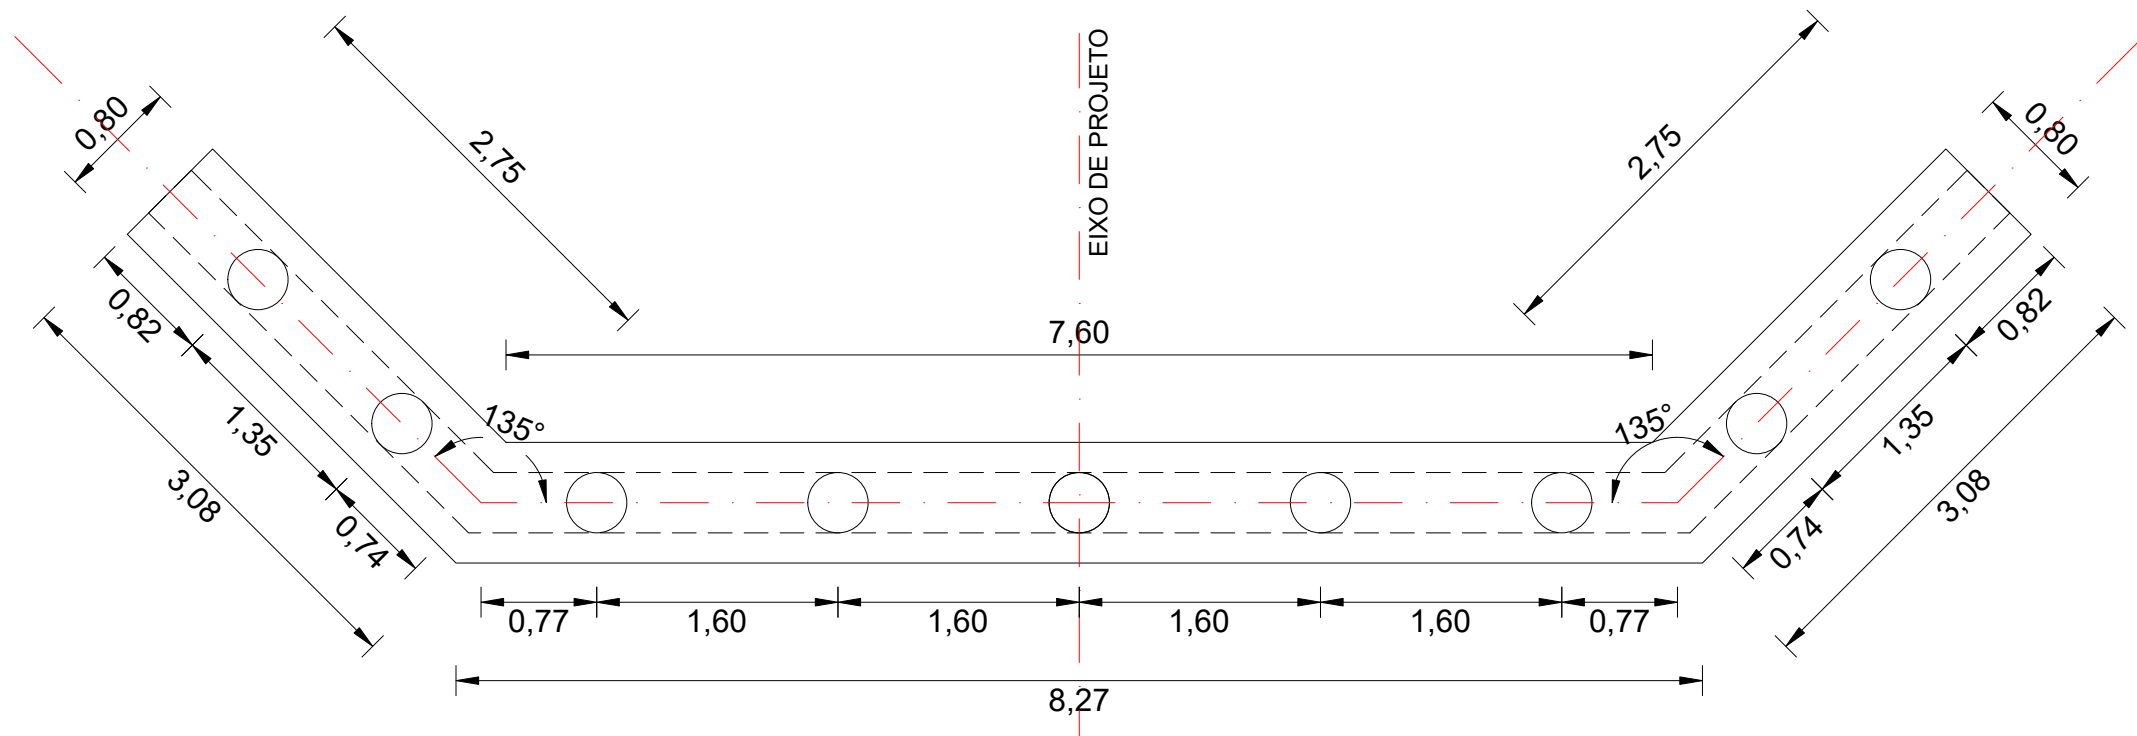


CORTINA/MURO ALA (2x)
VISTA SUPERIOR

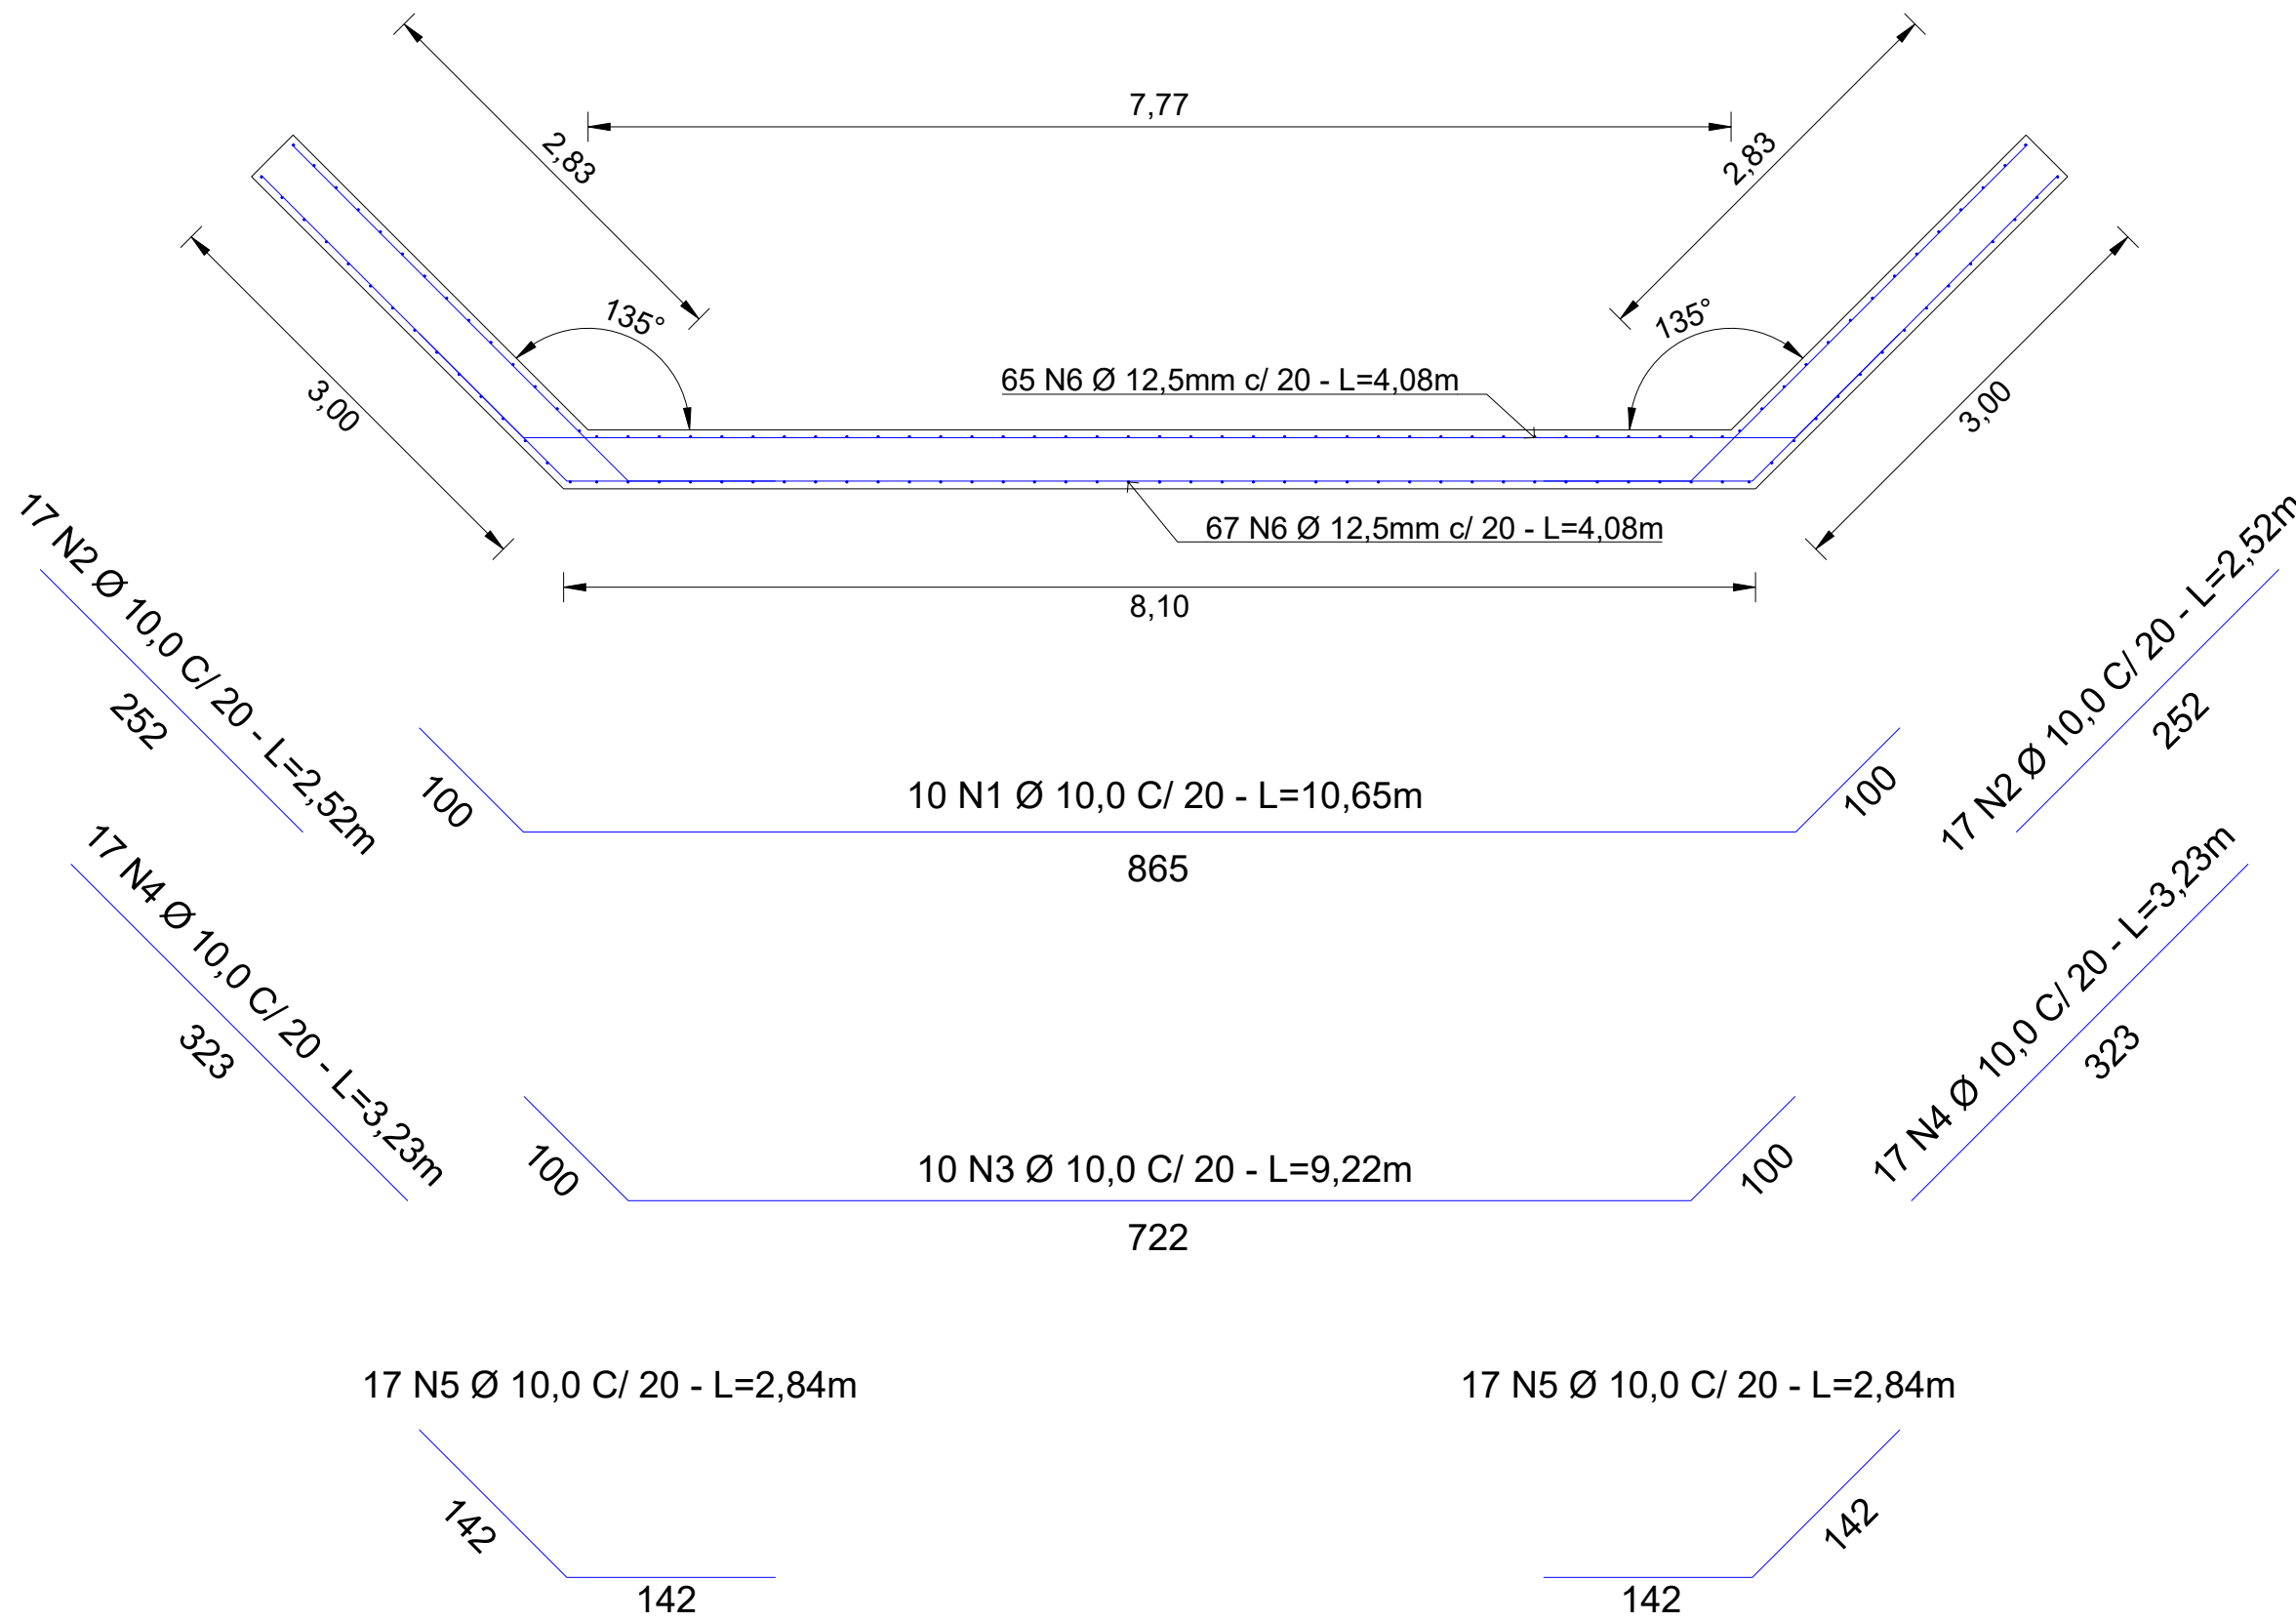


BLOCO DE COROAMENTO
DETALHAMENTO

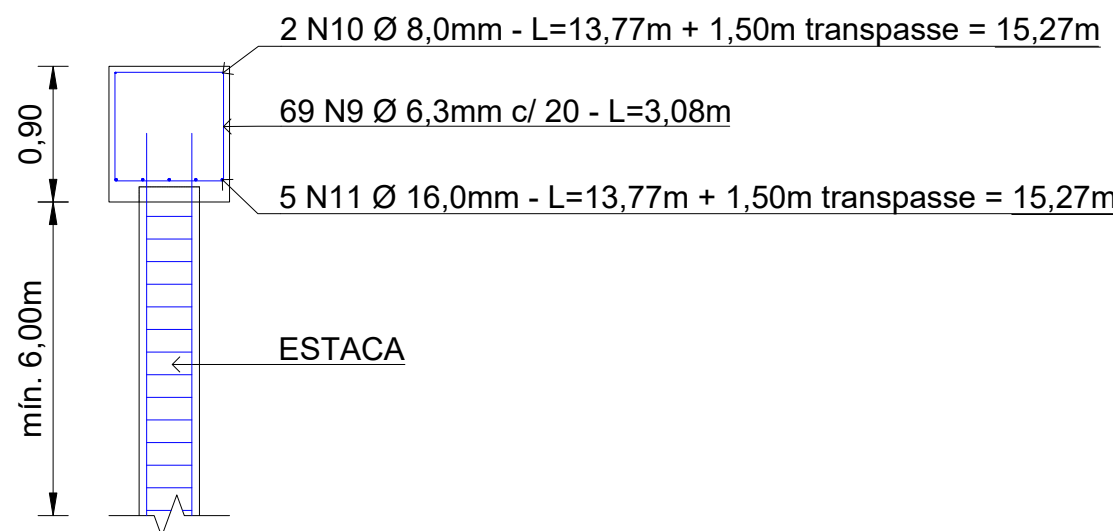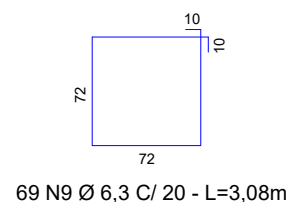


ESTACAS (18x)
DETALHAMENTO

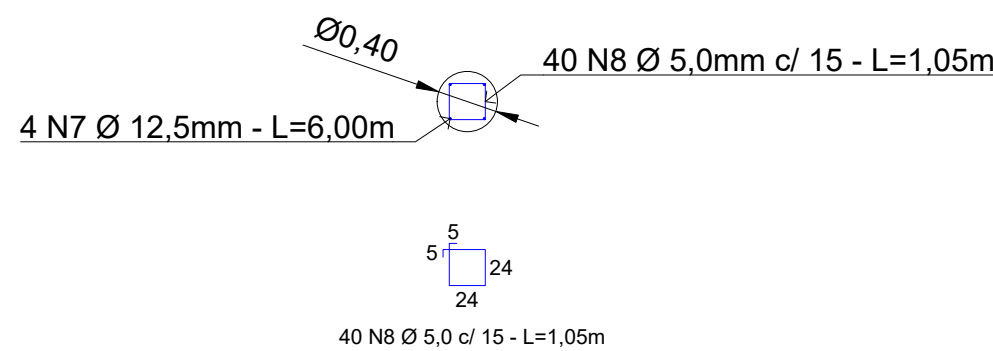

CORTINA
DETALHAMENTO

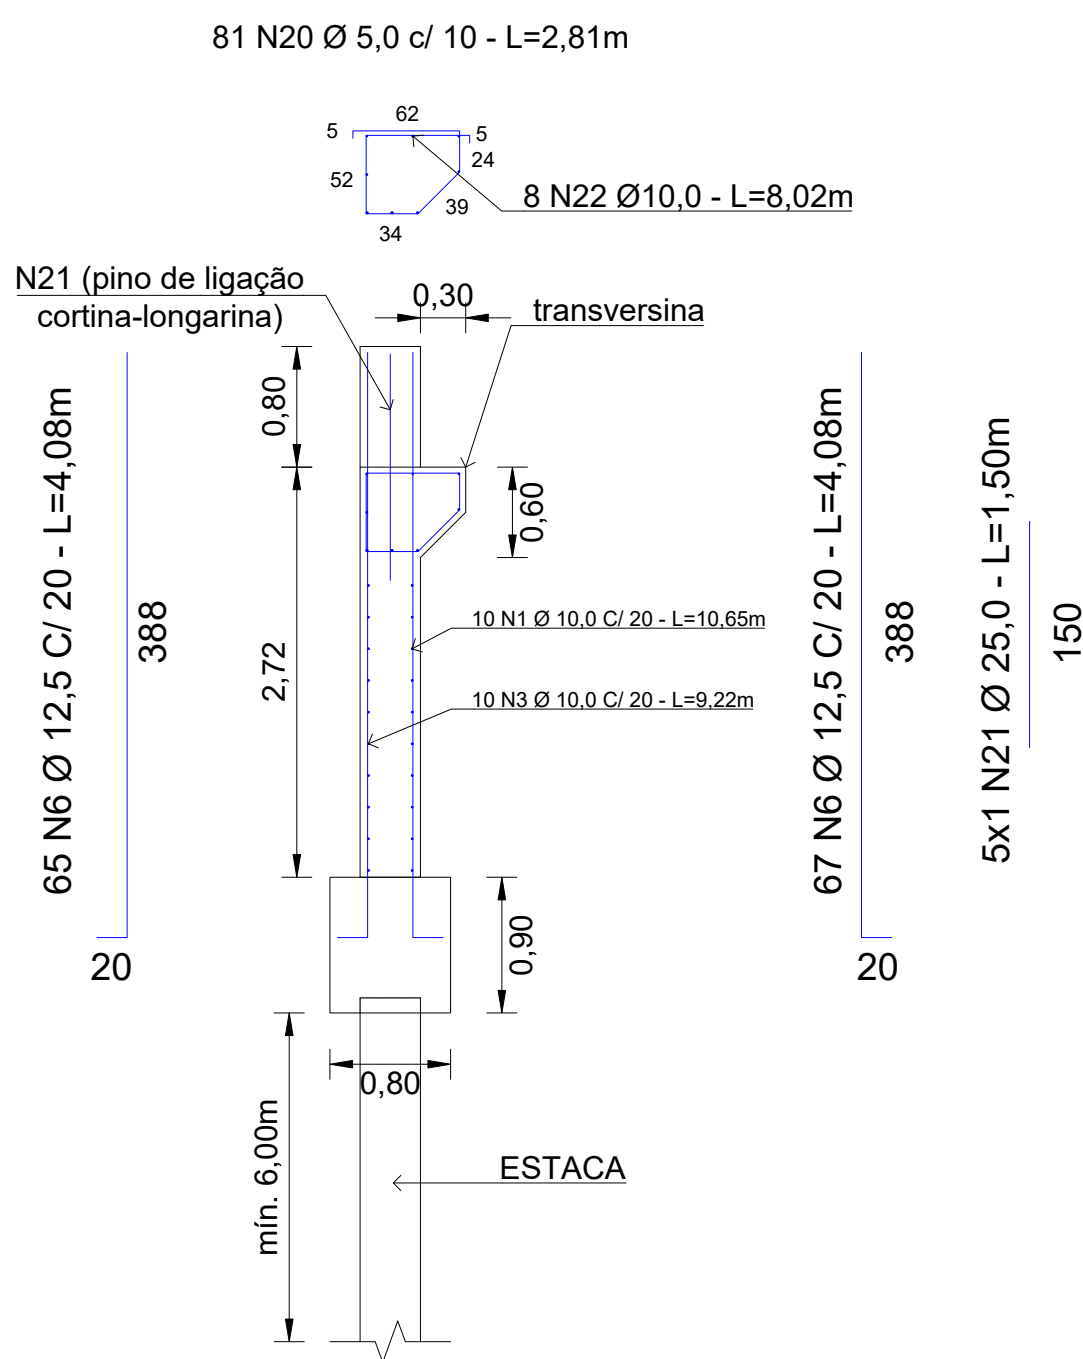

MURO/ALA
DETALHAMENTO

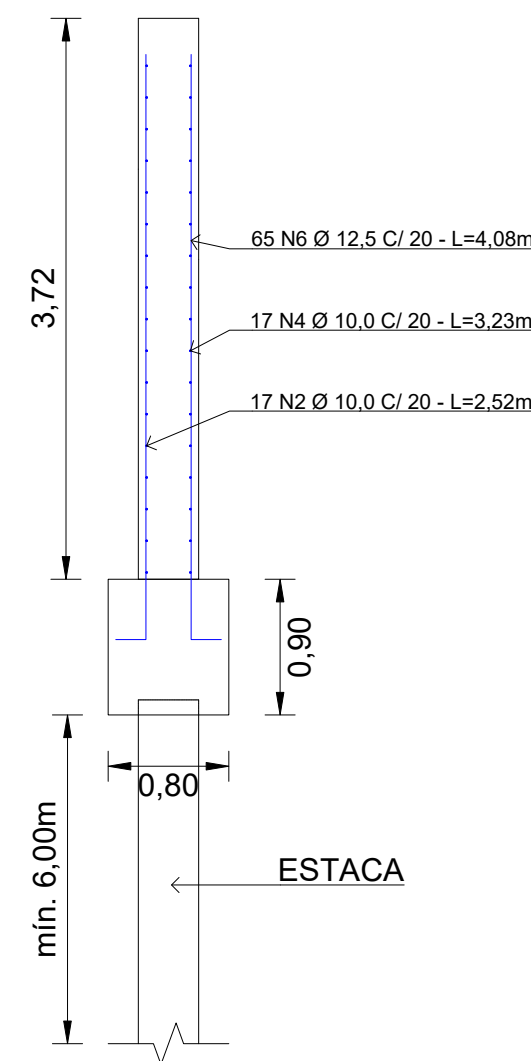

PREFEITURA MUNICIPAL DE PARECI NOVO Rua João Inácio Vieira, 70 - Centro, Pareci Novo - RS Fone: (51) 3633-9331 - CEP: 96230-000	Título: RECONSTRUÇÃO DA PONTE DA ESTRADA DE ACESSO AO CAMPESTRE Extensão: 10 metros	Desenho: Juliano Saldanha
	Local: Estrada de acesso ao Campestre - Despique - Pareci Novo/RS	Data: 22/10/2024
	Responsável técnico: Eng. Civil Juliano da Costa Saldanha - CREA RS249899	Área: 81,00 m²
	Proprietário(s): Município de Pareci Novo - RS	Escala: 1/50
	Assunto: ESTRUTURAL	Unidade: metros
		Prancha: 4/10