


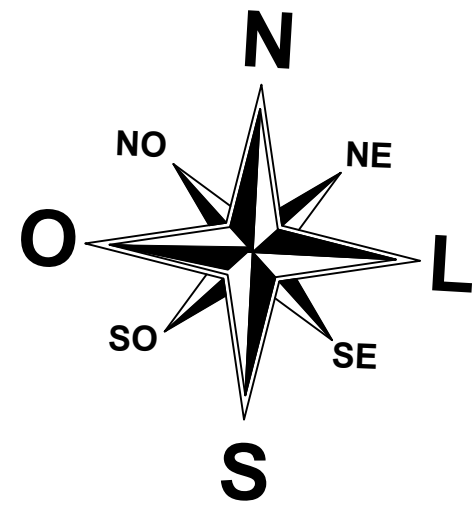


SENTIDO
DESPIQUE

SENTIDO
CAMPESTRE


PONTE SOBRE O
ARROIO DESPIQUE
EXTENSÃO 10m
TB 450
OBRA EXECUTADA EM 2024

PONTE SOBRE O
ARROIO DESPIQUE
EXTENSÃO 10m
TB 450
OBRA EXECUTADA EM 2024


DETALHE LINHA SIMPLES CONTÍNUA (LFO-1) sem escala

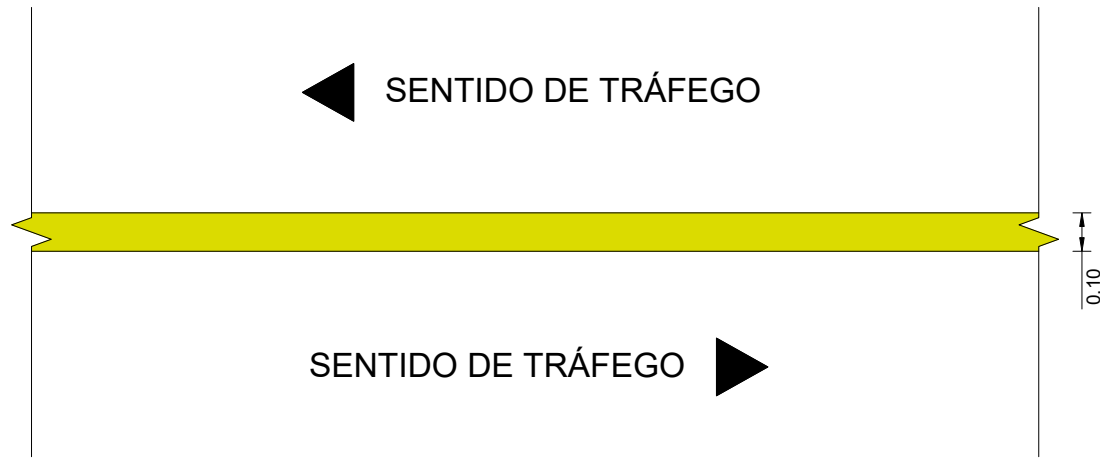

DETALHE LINHA DE BORDA DE PISTA (LBO) sem escala

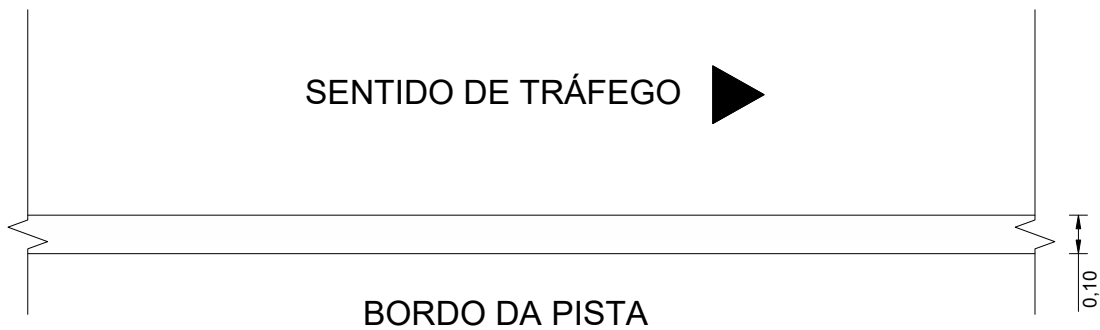

SINALIZAÇÃO DE IDENTIFICAÇÃO sem escala

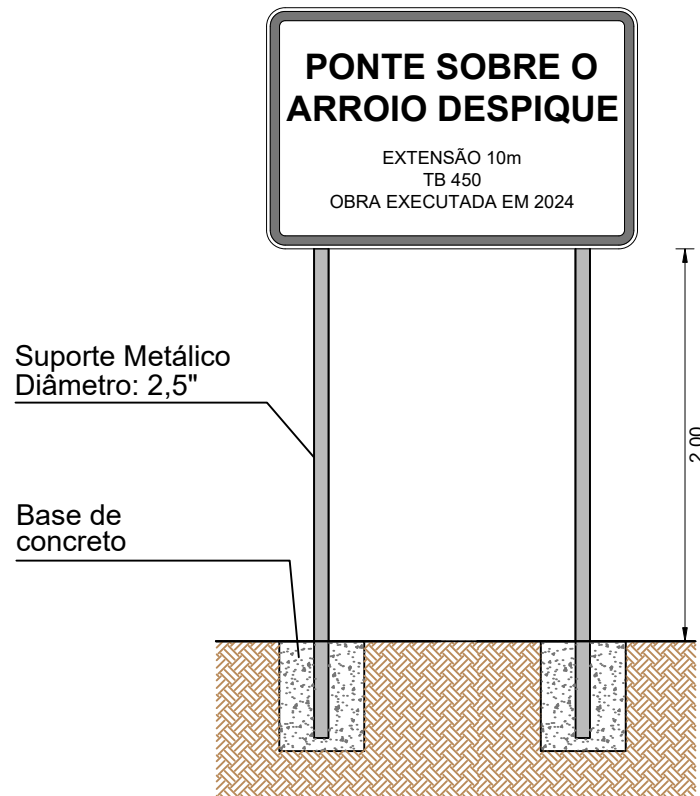

QUADRO DE QUANTIDADES		
Simbologia	Sinalização vertical/horizontal	Quantidade
	Identificação Pública da Obra	2 un.
	Faixa LFO-1 (Faixa Contínua Amarela e=10cm)	25,00 m
	LBO - Linha de borda de pista e=10cm (branca)	50,00 m

PREFEITURA MUNICIPAL DE PARECI NOVO
Rua João Inácio Vieira, 70 - Centro, Pareci Novo - RS
Fone: (51) 3639-9331 - CEP: 96730-000

Título: RECONSTRUÇÃO DA PONTE DA ESTRADA DE ACESSO AO CAMPESTRE
Extensão: 10 metros

Local: Estrada de acesso ao Campestre - Despique - Pareci Novo/RS

Responsável técnico: Eng. Civil Juliano da Costa Saldanha - CREA RS249899

Proprietário(s): Município de Pareci Novo - RS

Assunto: PROJETO DE SINALIZAÇÃO

Desenho: Juliano Saldanha

Data: 22/10/2024

Área: 81,00 m²

Escala: 1:50

Unidade: metros

Prancha: 6/10