



CORTE A-A

ESCALA 1:50

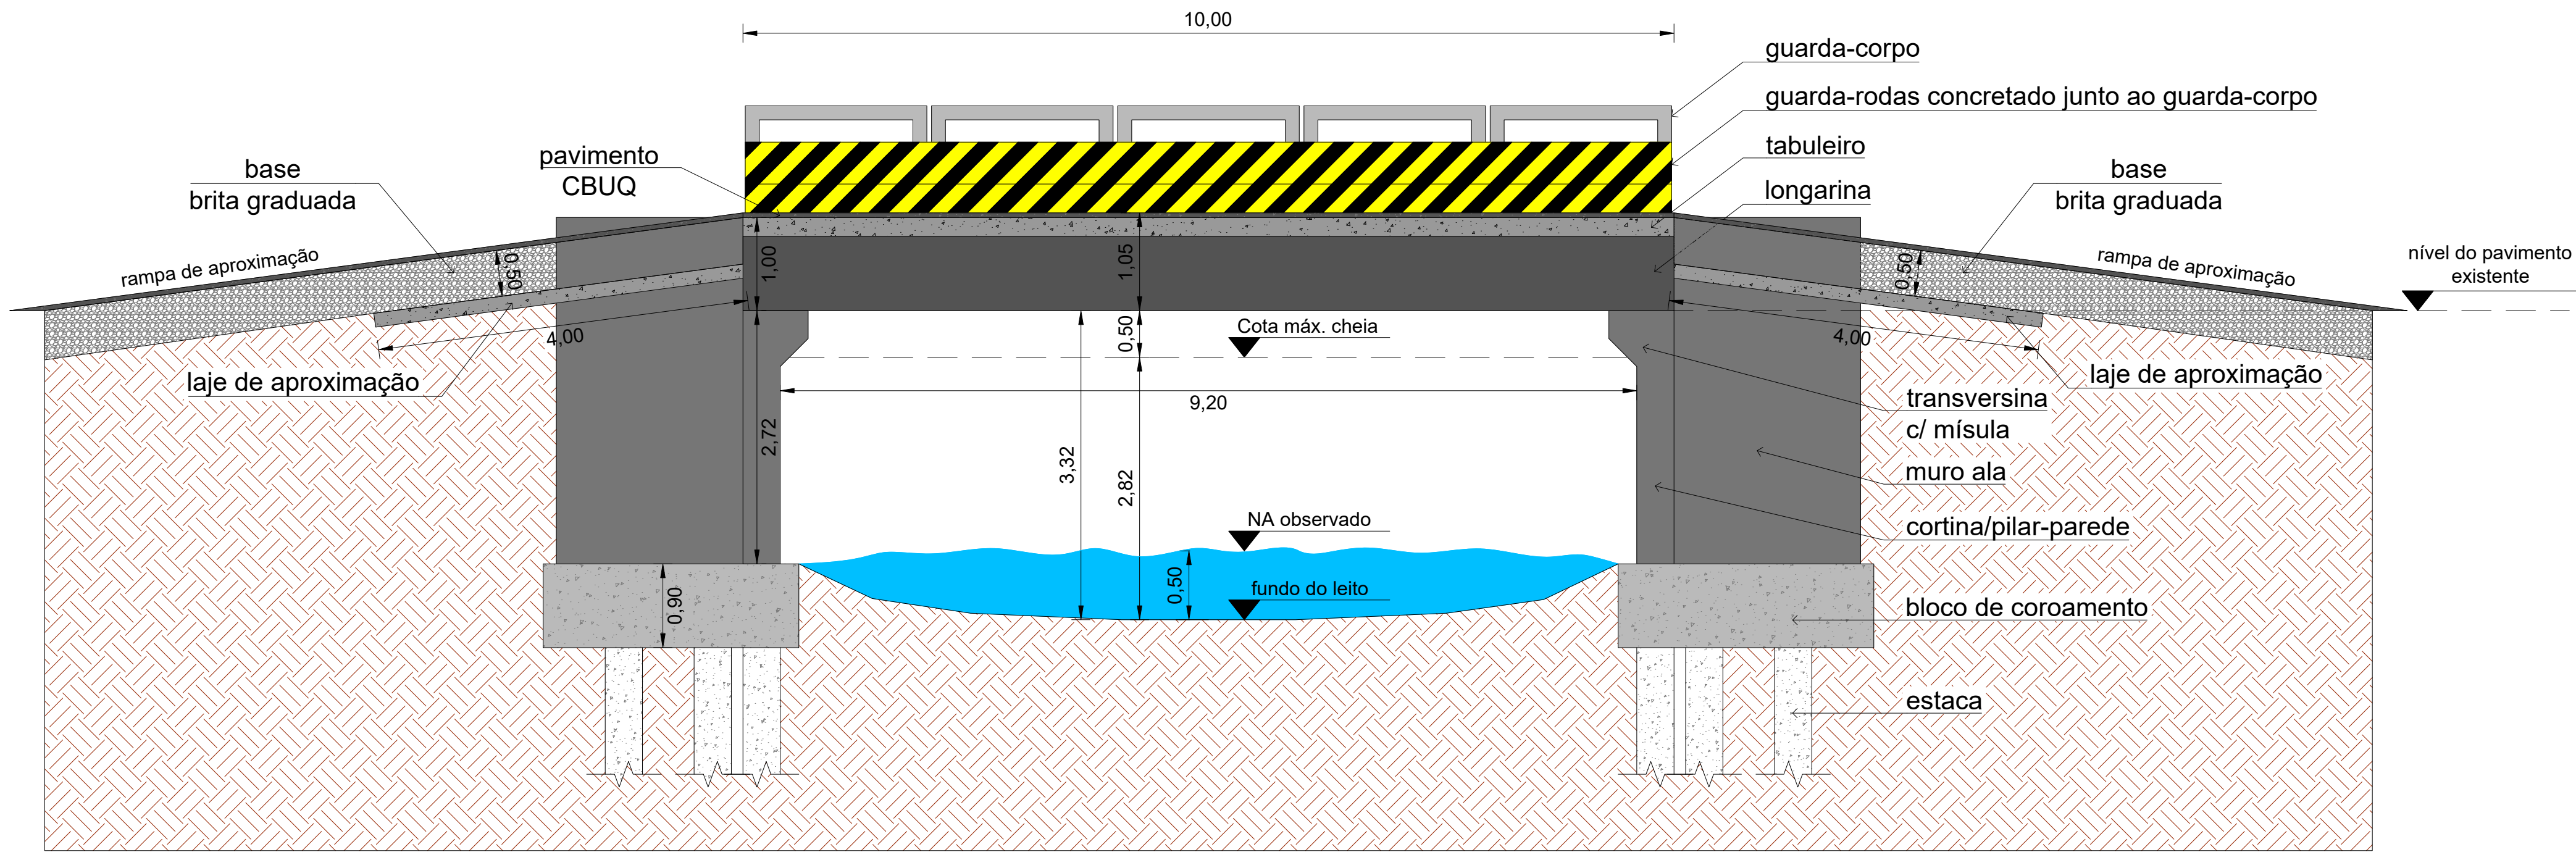

CORTE B-B

ESCALA 1:50

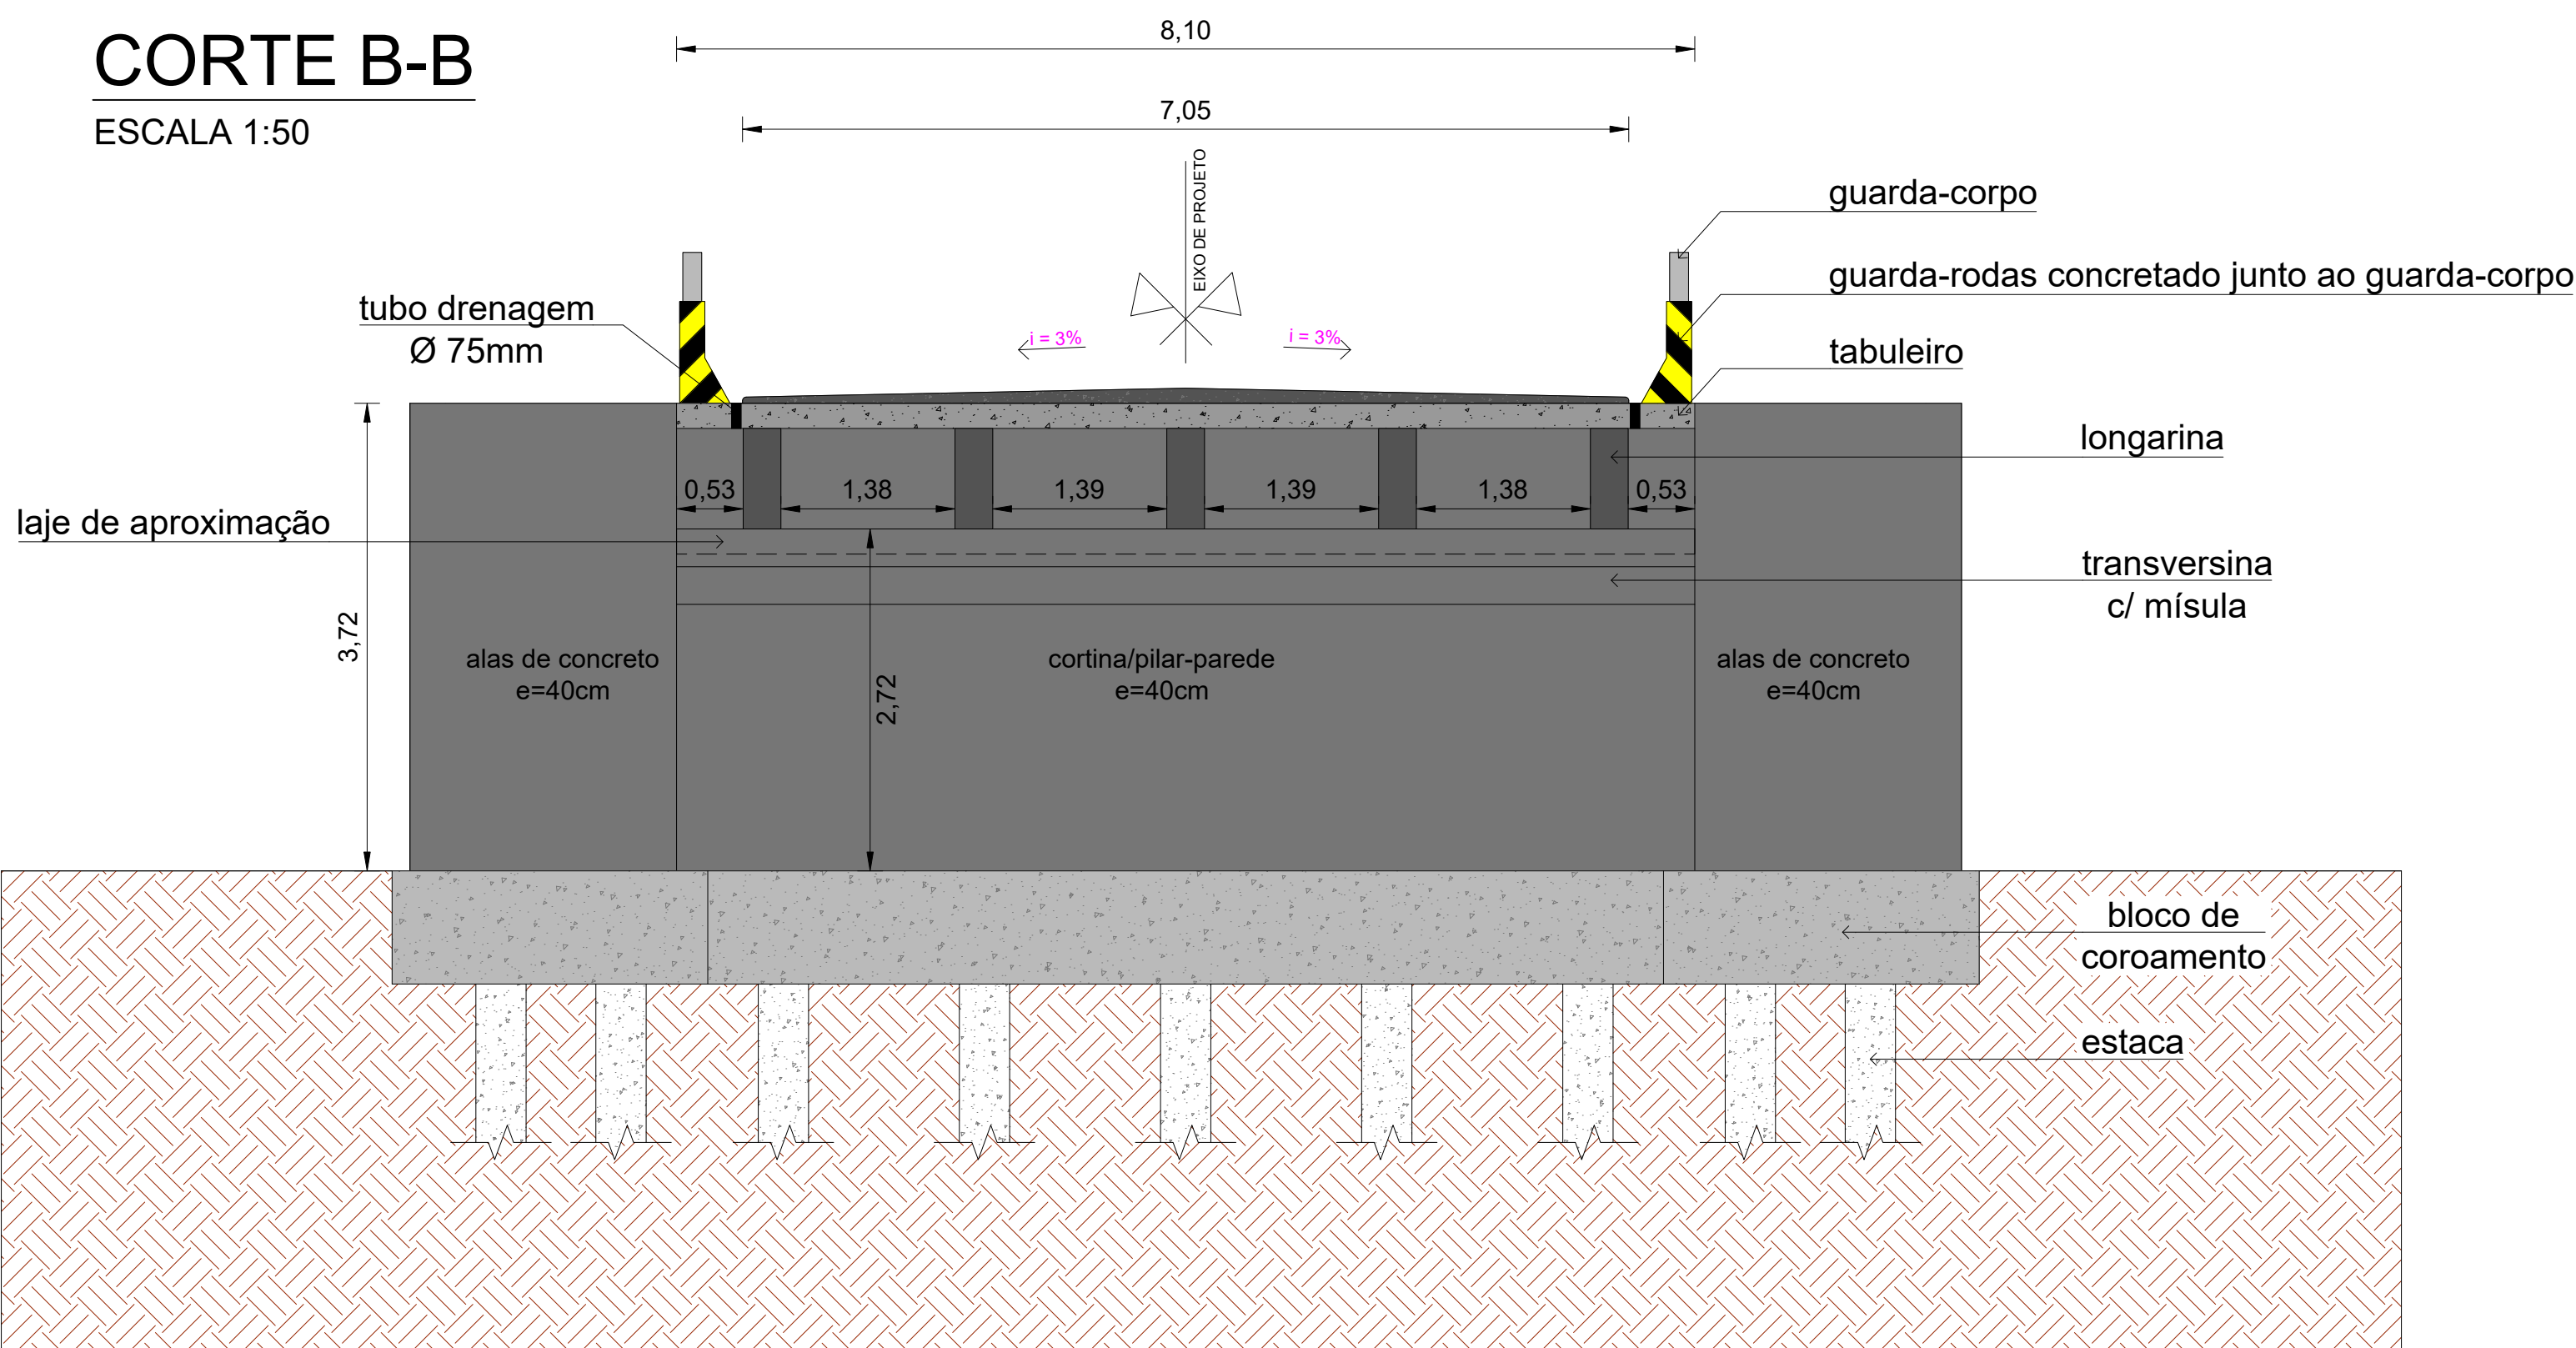

 PREFEITURA MUNICIPAL DE PARECI NOVO Rua João Inácio Pereira, 70 - Centro, Pareci Novo - RS Fone: (51) 36399331 - CEP: 96230-000	Título: RECONSTRUÇÃO DA PONTE DA ESTRADA DE ACESSO AO CAMPESTRE Extensão: 10 metros	Desenho: Juliano Saldanha
	Local: Estrada de acesso ao Campestre - Despique - Pareci Novo/RS	Data: 22/10/2024
	Responsável técnico: Eng. Civil Juliano da Costa Saldanha - CREA RS249899	Área: 81,00 m²
	Proprietário(s): Município de Pareci Novo - RS	Escala: 1/100
	Assunto: CORTES	Unidade: metros
		Prancha: 3/10