
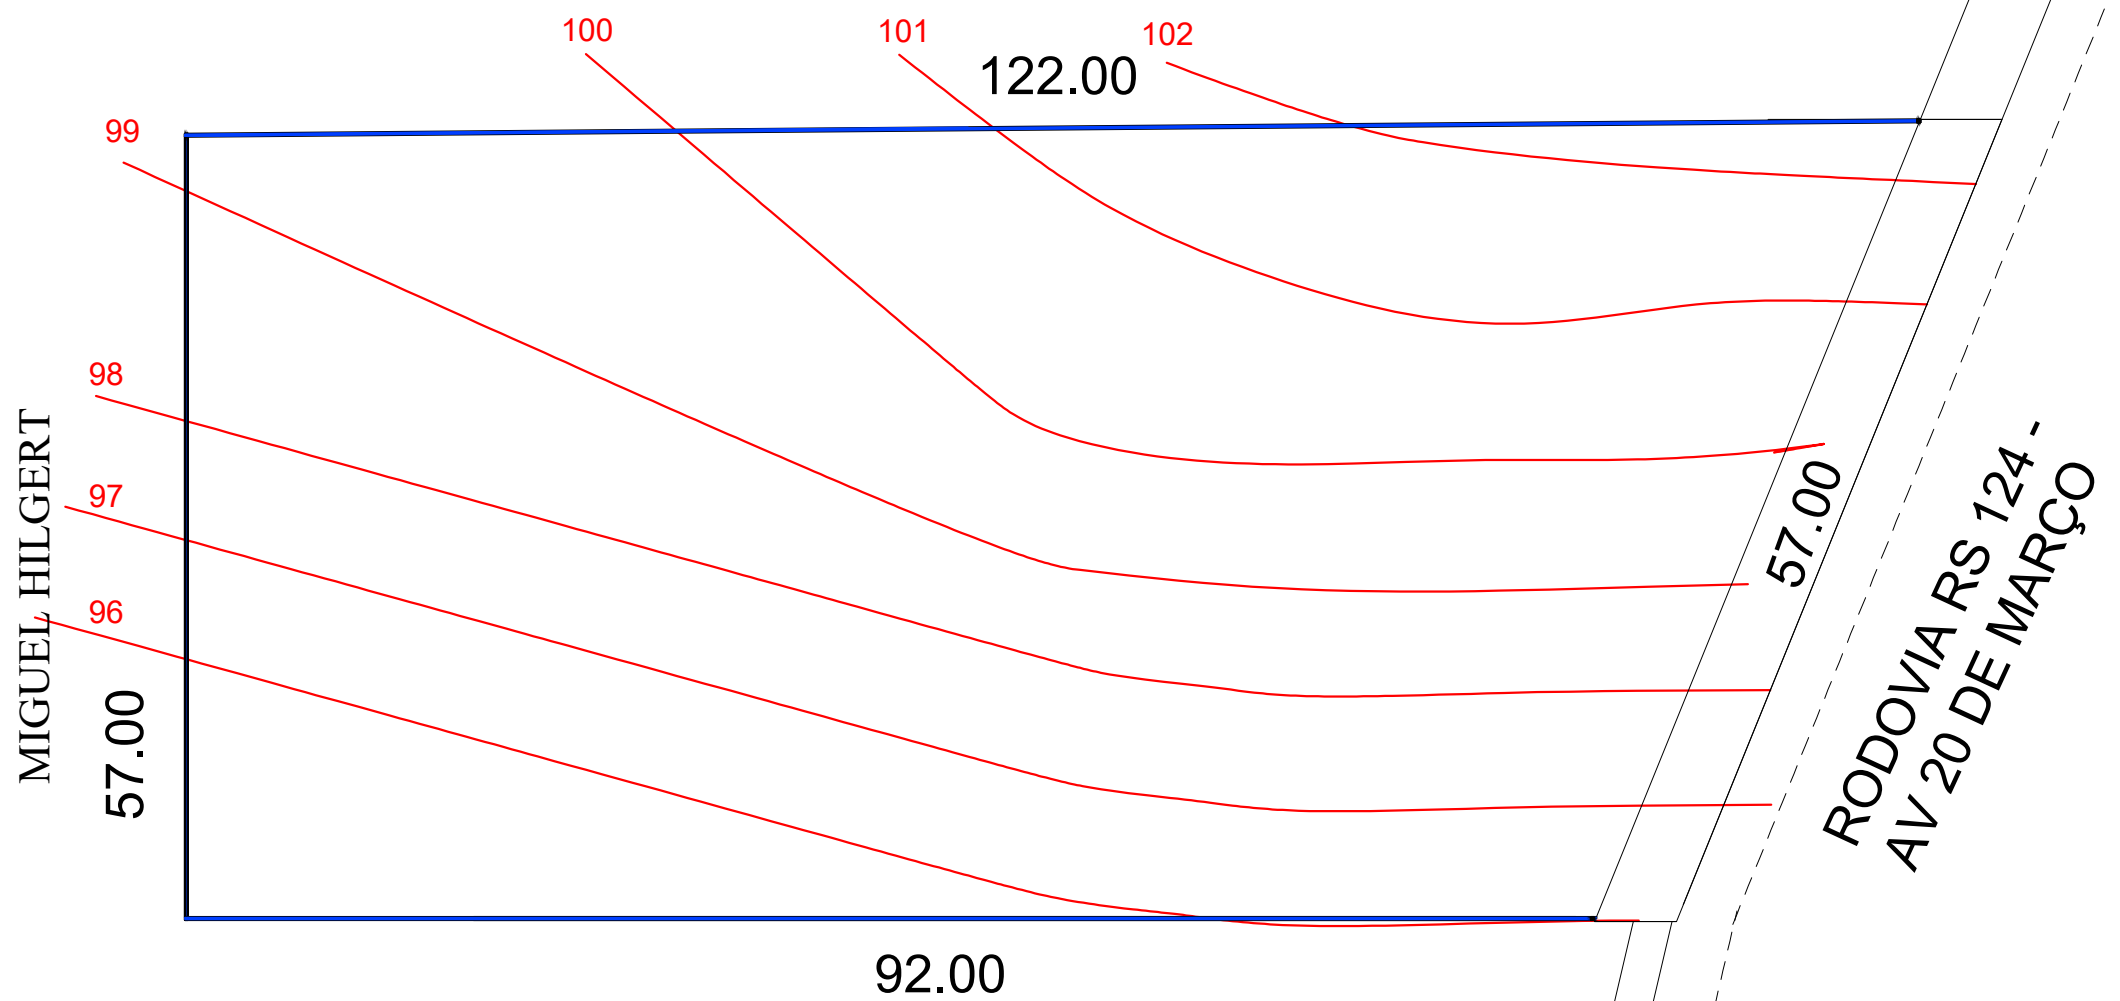


MATRICULA Nº 9.478

CATARINA FRIDOLINA WEISHEIMER

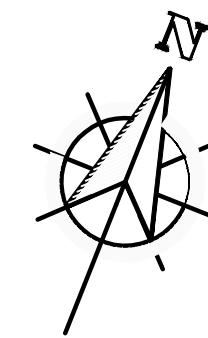

COMUNIDADE CATÓLICA

PLNIALTIMÉTRICO

ÁREA DE TERRAS: 5.677,60m²

ESCALA: 1 / 500

descrição: **ESCOLA 02 SALAS DE AULA**

endereço: AVENIDA 20 DE MARÇO
LOCALIDADE DE MATIEL
PARECI NOVO /RS

Profissional responsável:
Silviane Käfer
Arquiteta e Urbanista
CAU A62499-3

esc: 1:500

discriminação:
- PLANIALTIMÉTRICO

prancha:

única

data: JULHO de 2022