

MATRICULA Nº 9.478


CATARINA FRIDOLINA WEISHEIMER

122.00



MIGUEL HILGERT

57.00

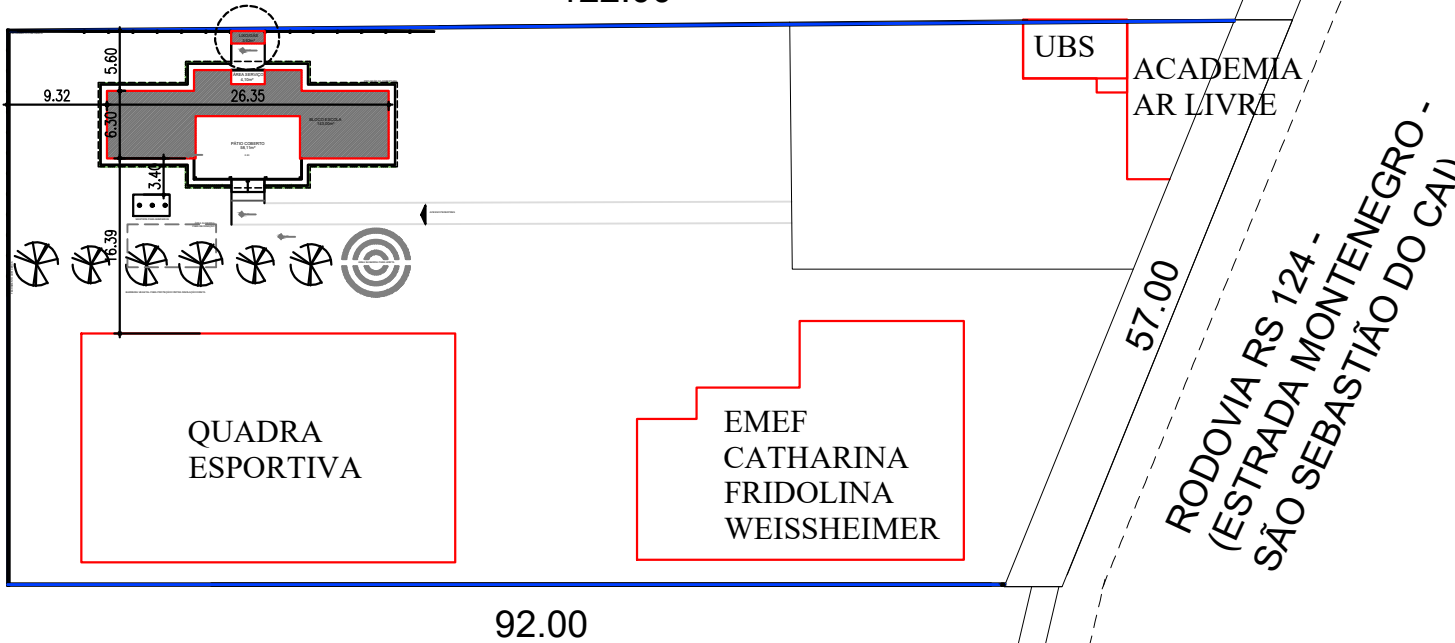

QUADRA ESPORTIVA

EMEF CATHARINA FRIDOLINA WEISSHEIMER

UBS ACADEMIA AR LIVRE

57.00

RODOVIA RS 124 -  
(ESTRADA MONTENEGRO -  
SÃO SEBASTIÃO DO CAI)

92.00

COMUNIDADE CATÓLICA

### PLANTA DE LOCAÇÃO

ÁREA DE TERRAS: 5.677,60m<sup>2</sup>

ESCALA: 1 / 500

descrição: ESCOLA 02 SALAS DE AULA

endereço: ERS 124 (ESTRADA MONTENEGRO - SÃO SEBASTIÃO DO CAI)  
LOCALIDADE DE MATIEL  
PARECI NOVO /RS

Profissional responsável:  
Silviane Käfer  
Arquiteta e Urbanista  
CAU A62499-3

esc: 1:500  
data: JULHO de 2022

discriminação:  
- PLANTA DE LOCAÇÃO

prancha:  
única