



# SALAS

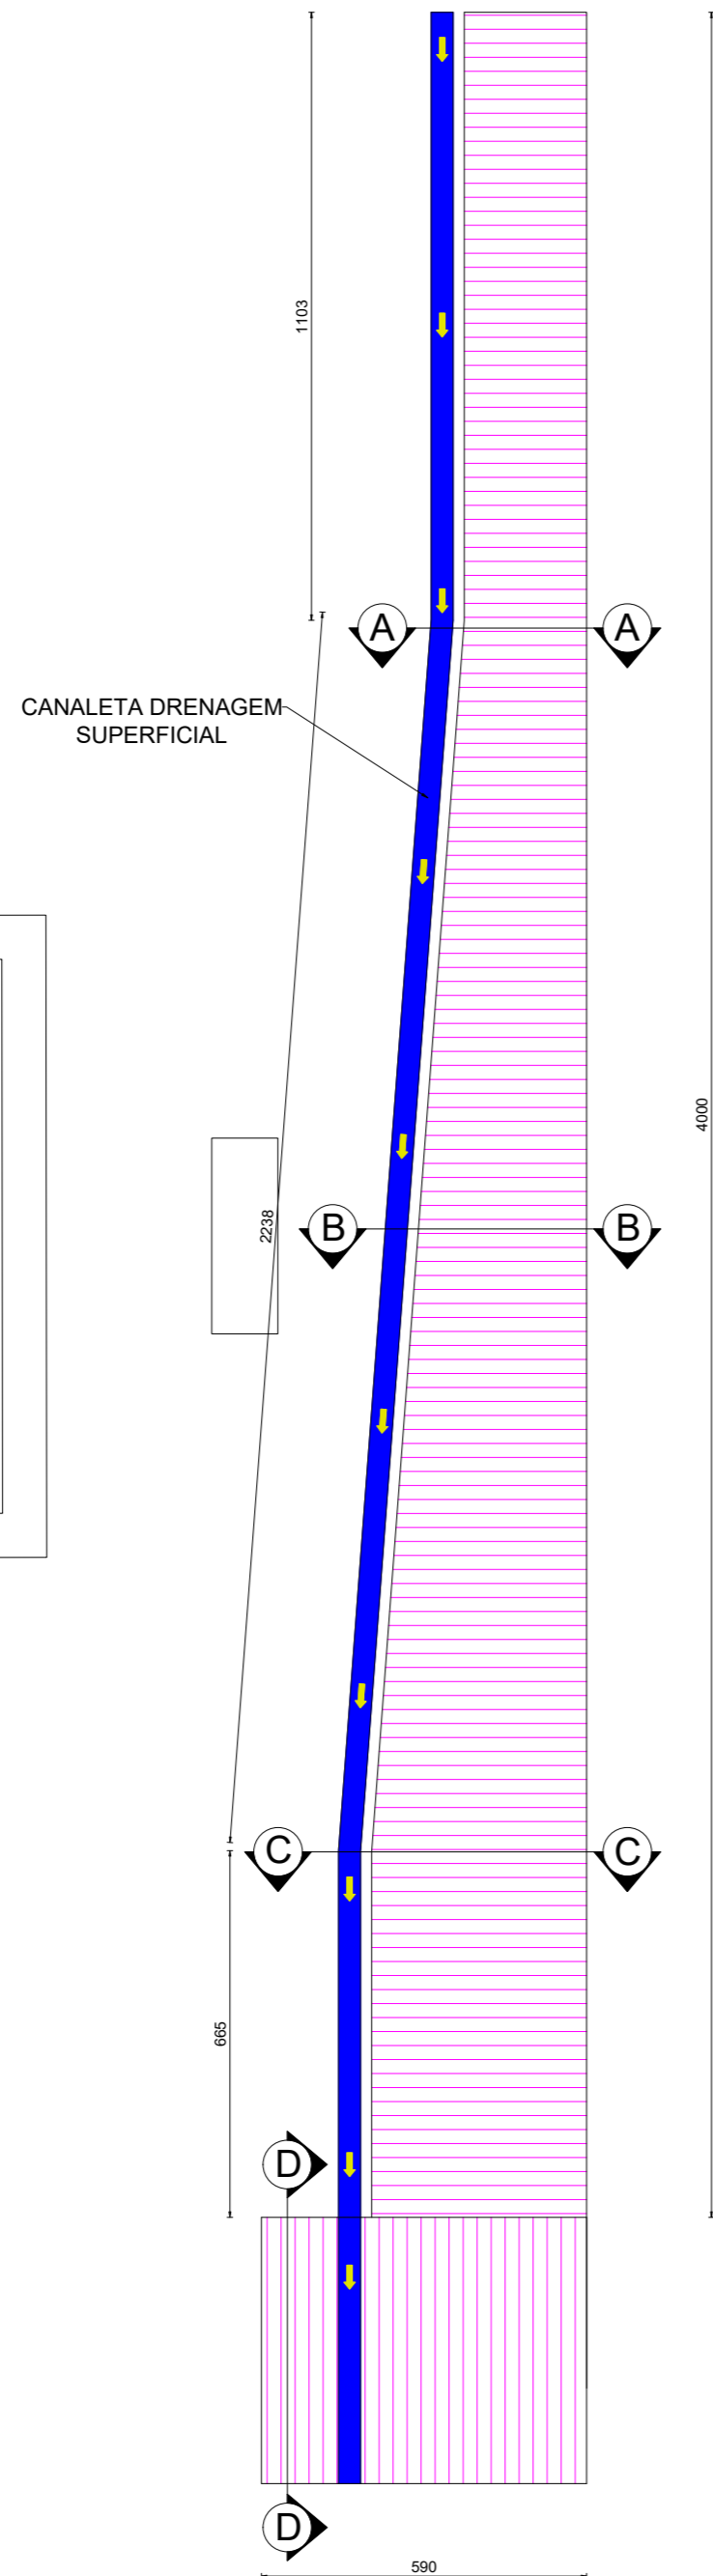


**TALUDE A SER REESTRUTURADO**  
SEM ESCALA

ÁREA TOTAL DA SUPERFÍCIE INCLINADA  
145,95 m<sup>2</sup>


### Seção A-A

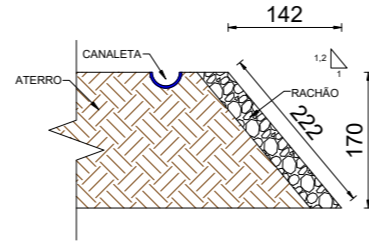



### Seção B-B

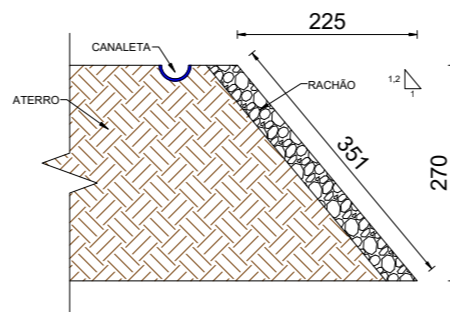

### Seção C-C

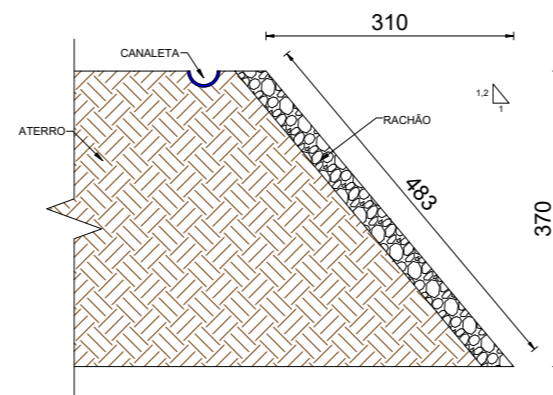

### Seção D-D

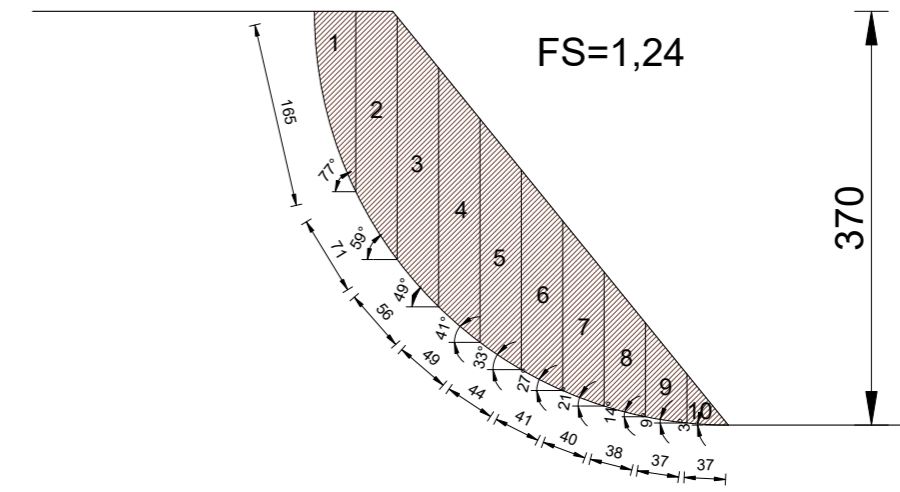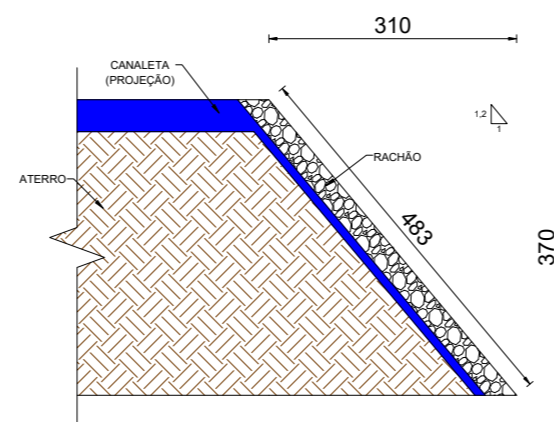

**SUPERFÍCIE CRÍTICA DE RUPTURA - FELLENIOUS**  
SEM ESCALA



**PREFEITURA MUNICIPAL DE PARECI NOVO**  
Rua João Inácio Teixeira, 70 - Centro, Pareci Novo - RS  
Fone: (51) 34633-9333 - CEP: 95789-000

<b>Título:</b> REESTRUTURAÇÃO DO TALUDE DO ATERRO DA ESCOLA CATHARINA FRIDOLIDA WEISSHEIMER	<b>Desenho:</b> Juliano Saldanha
<b>Local:</b> RS 124 - Matiel - Pareci Novo/RS	<b>Data:</b> 25/03/2026
<b>Responsável técnico:</b> Eng. Civil Juliano da Costa Saldanha - CREA RS249899	<b>Área:</b> 145,95 m <sup>2</sup>
<b>Proprietário(s):</b> Município de Pareci Novo - RS	<b>Escala:</b> indicada
<b>Assunto:</b> TALUDE	<b>Unidade:</b> metros
	<b>Prancha:</b> 1/2