

MATRICULA Nº 9.478


CATARINA FRIDOLINA WEISHEIMER

122.00



MIGUEL HILGERT

57.00

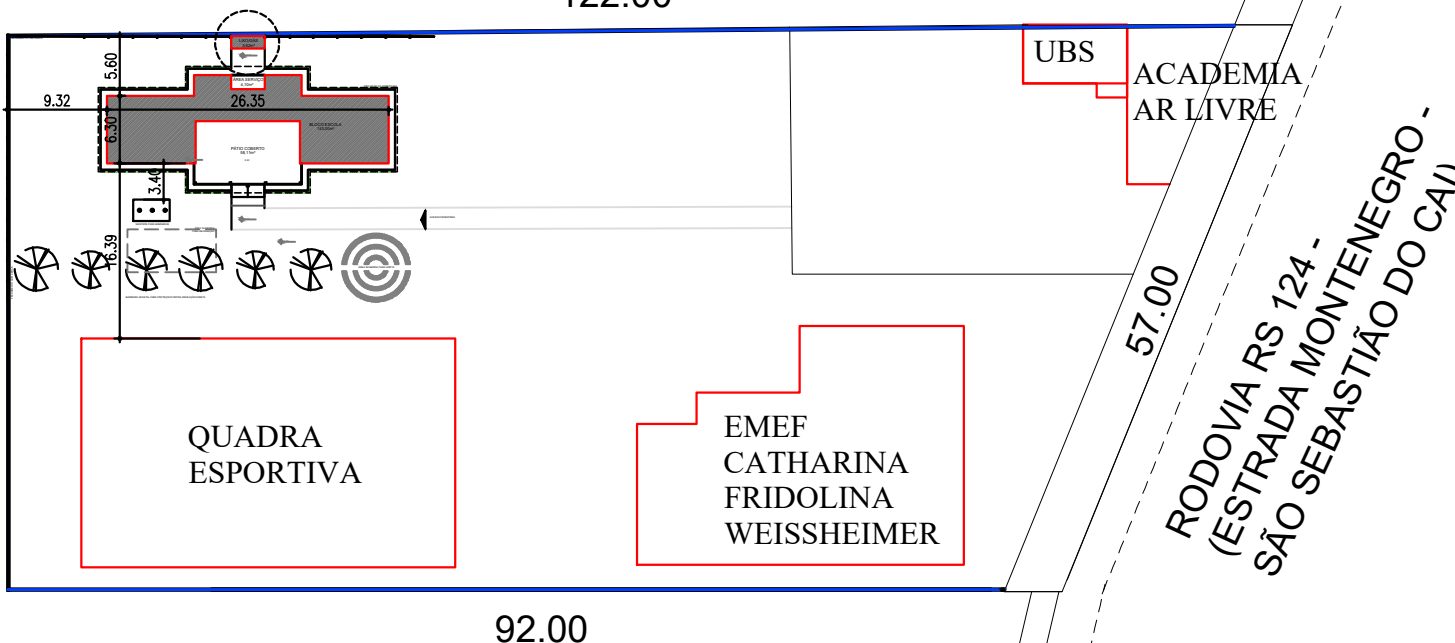

QUADRA ESPORTIVA

EMEF
CATHARINA
FRIDOLINA
WEISSEIMER

UBS
ACADEMIA
AR LIVRE

RODOVIA RS 124 -
(ESTRADA MONTENEGRO -
SÃO SEBASTIÃO DO CAI)

92.00

COMUNIDADE CATÓLICA

PLANTA DE LOCAÇÃO

ÁREA DE TERRAS: 5.677,60m²

ESCALA: 1 / 500

descrição: **ESCOLA 02 SALAS DE AULA**

endereço: ERS 124 (ESTRADA MONTENEGRO - SÃO SEBASTIÃO DO CAI)
LOCALIDADE DE MATIEL
PARECI NOVO /RS

Profissional responsável:
Silviane Käfer
Arquiteta e Urbanista
CAU A62499-3

esc: 1:500

discriminação:

prancha:

- PLANTA DE LOCAÇÃO

única

data: JULHO de 2022