



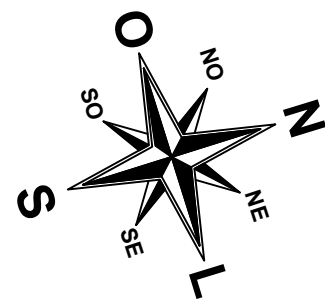


SALAS

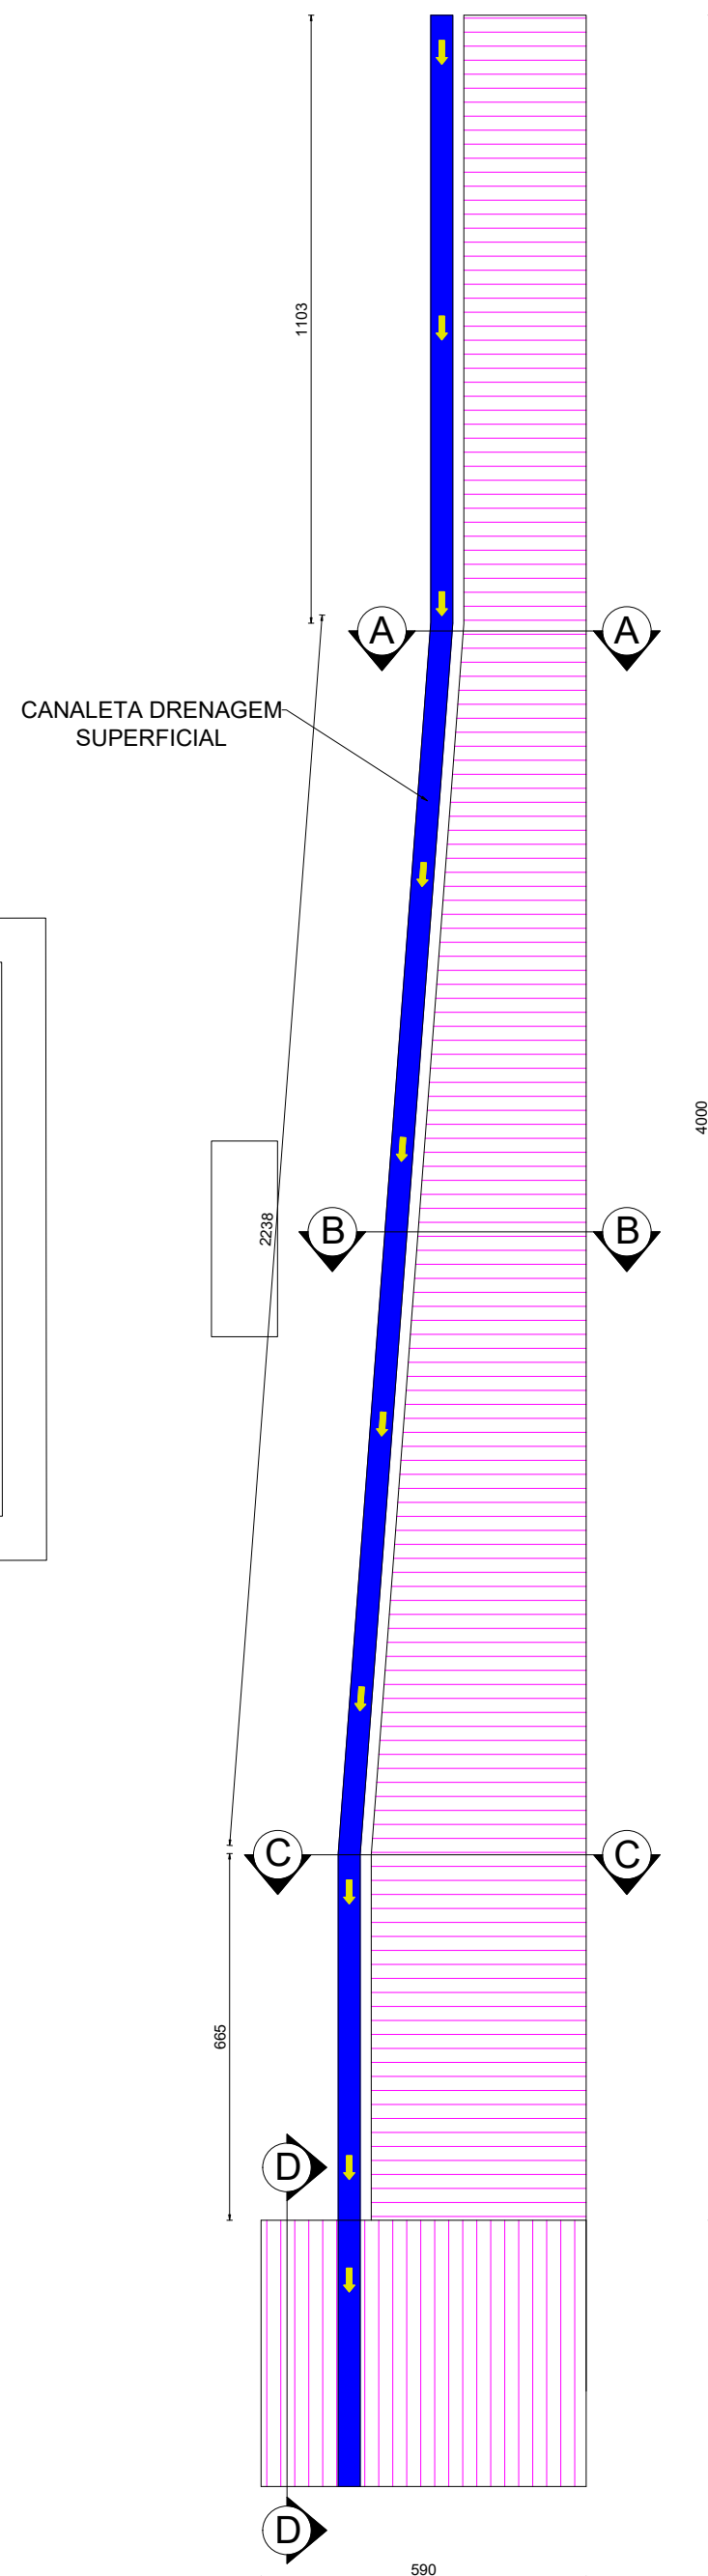


TALUDE A SER REESTRUTURADO
SEM ESCALA

ÁREA TOTAL DA SUPERFÍCIE INCLINADA
145,95 m²


Seção A-A

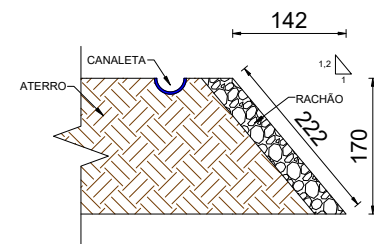



Seção B-B

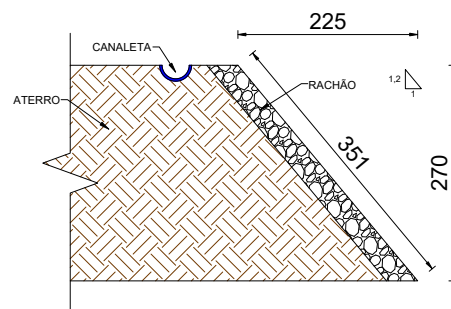

Seção C-C

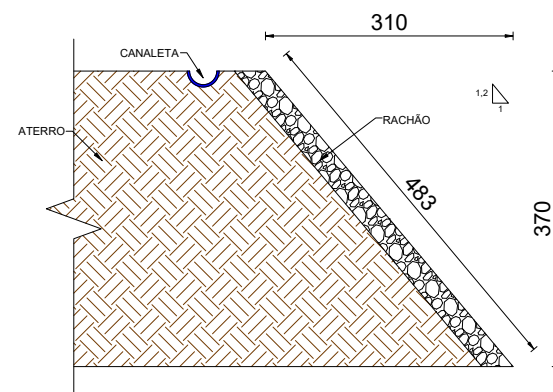

Seção D-D

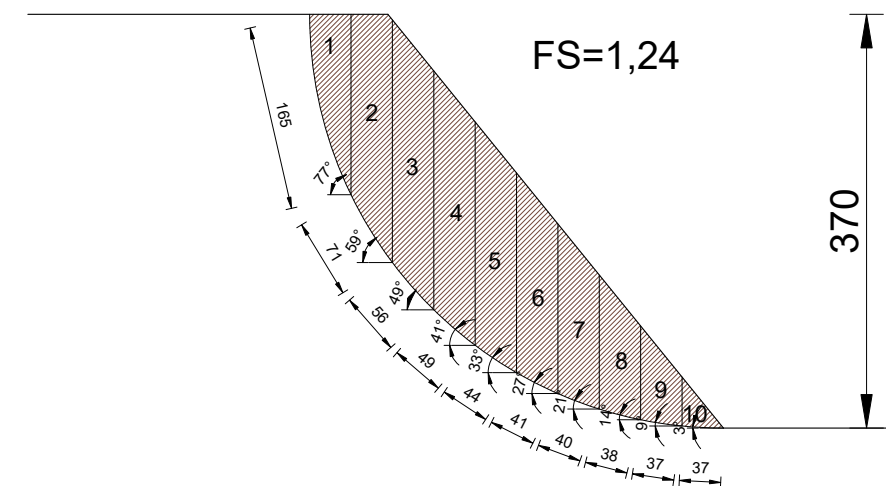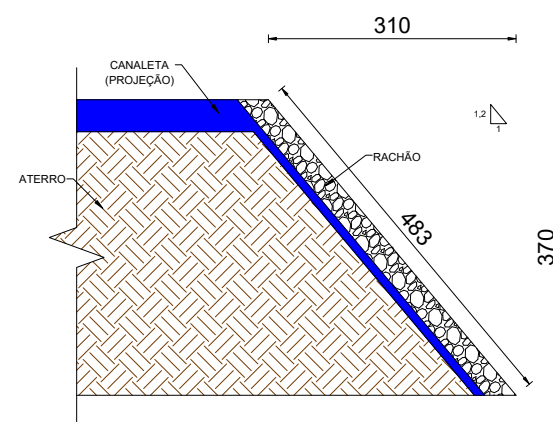

SUPERFÍCIE CRÍTICA DE RUPTURA - FELLENIUS
SEM ESCALA



Título:	REESTRUTURAÇÃO DO TALUDE DO ATERRO DA ESCOLA CATHARINA FRIDOLIDA WEISSHEIMER
Local:	RS 124 - Matiel - Pareci Novo/RS
Responsável técnico:	Eng. Civil Juliano da Costa Saldanha - CREA RS249899
Proprietário(s):	Município de Pareci Novo - RS
Assunto:	TALUDE

Desenho:	Juliano Saldanha
Data:	25/03/2026
Área:	145,95 m²
Escala:	indicada
Unidade:	metros
Prancha:	1/2