



CORTE A-A

ESCALA 1:50

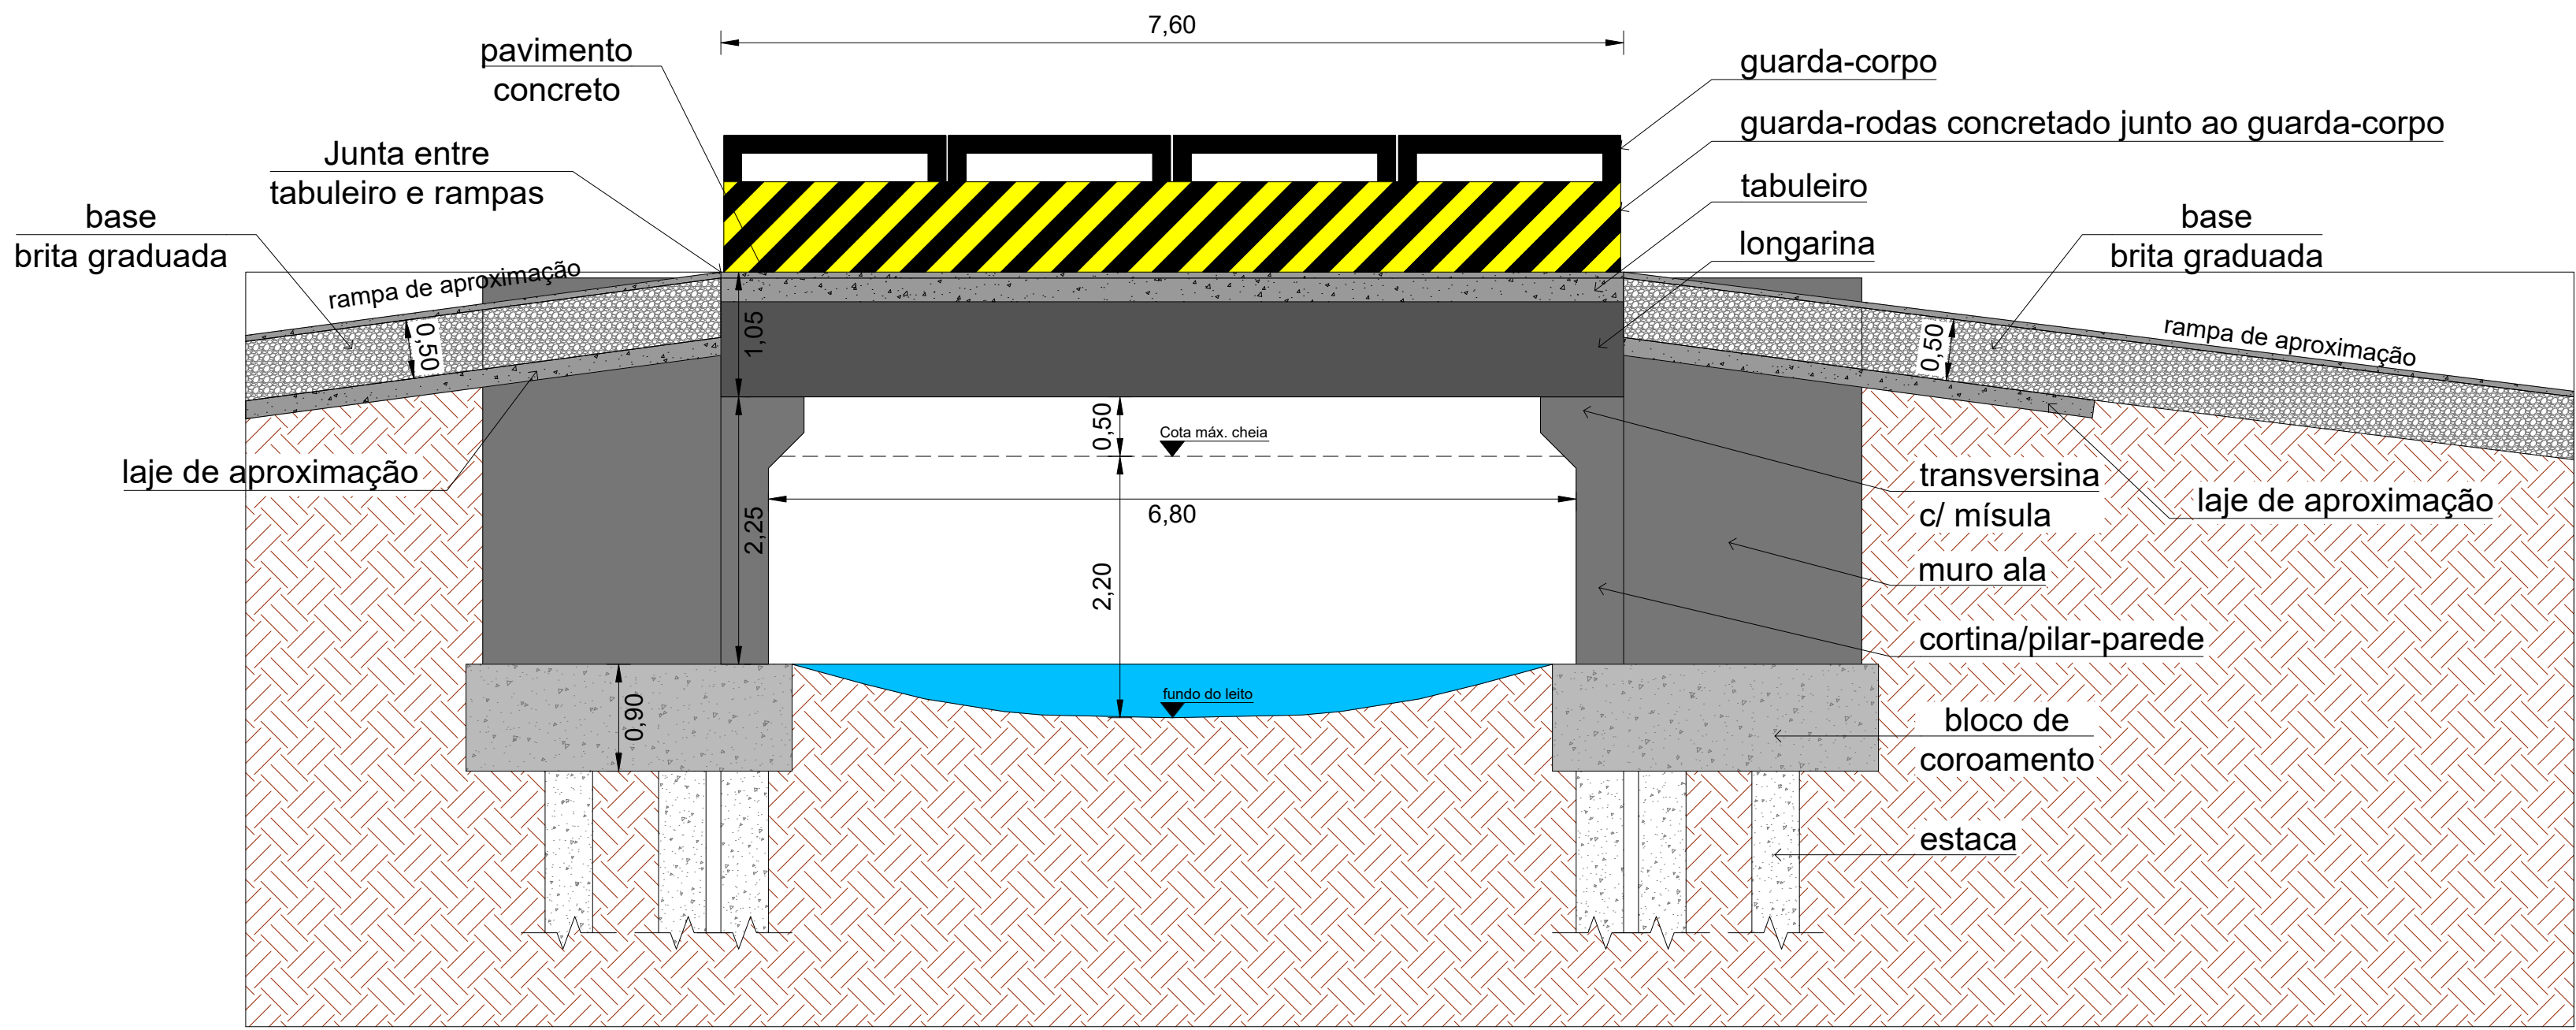

CORTE B-B

ESCALA 1:50

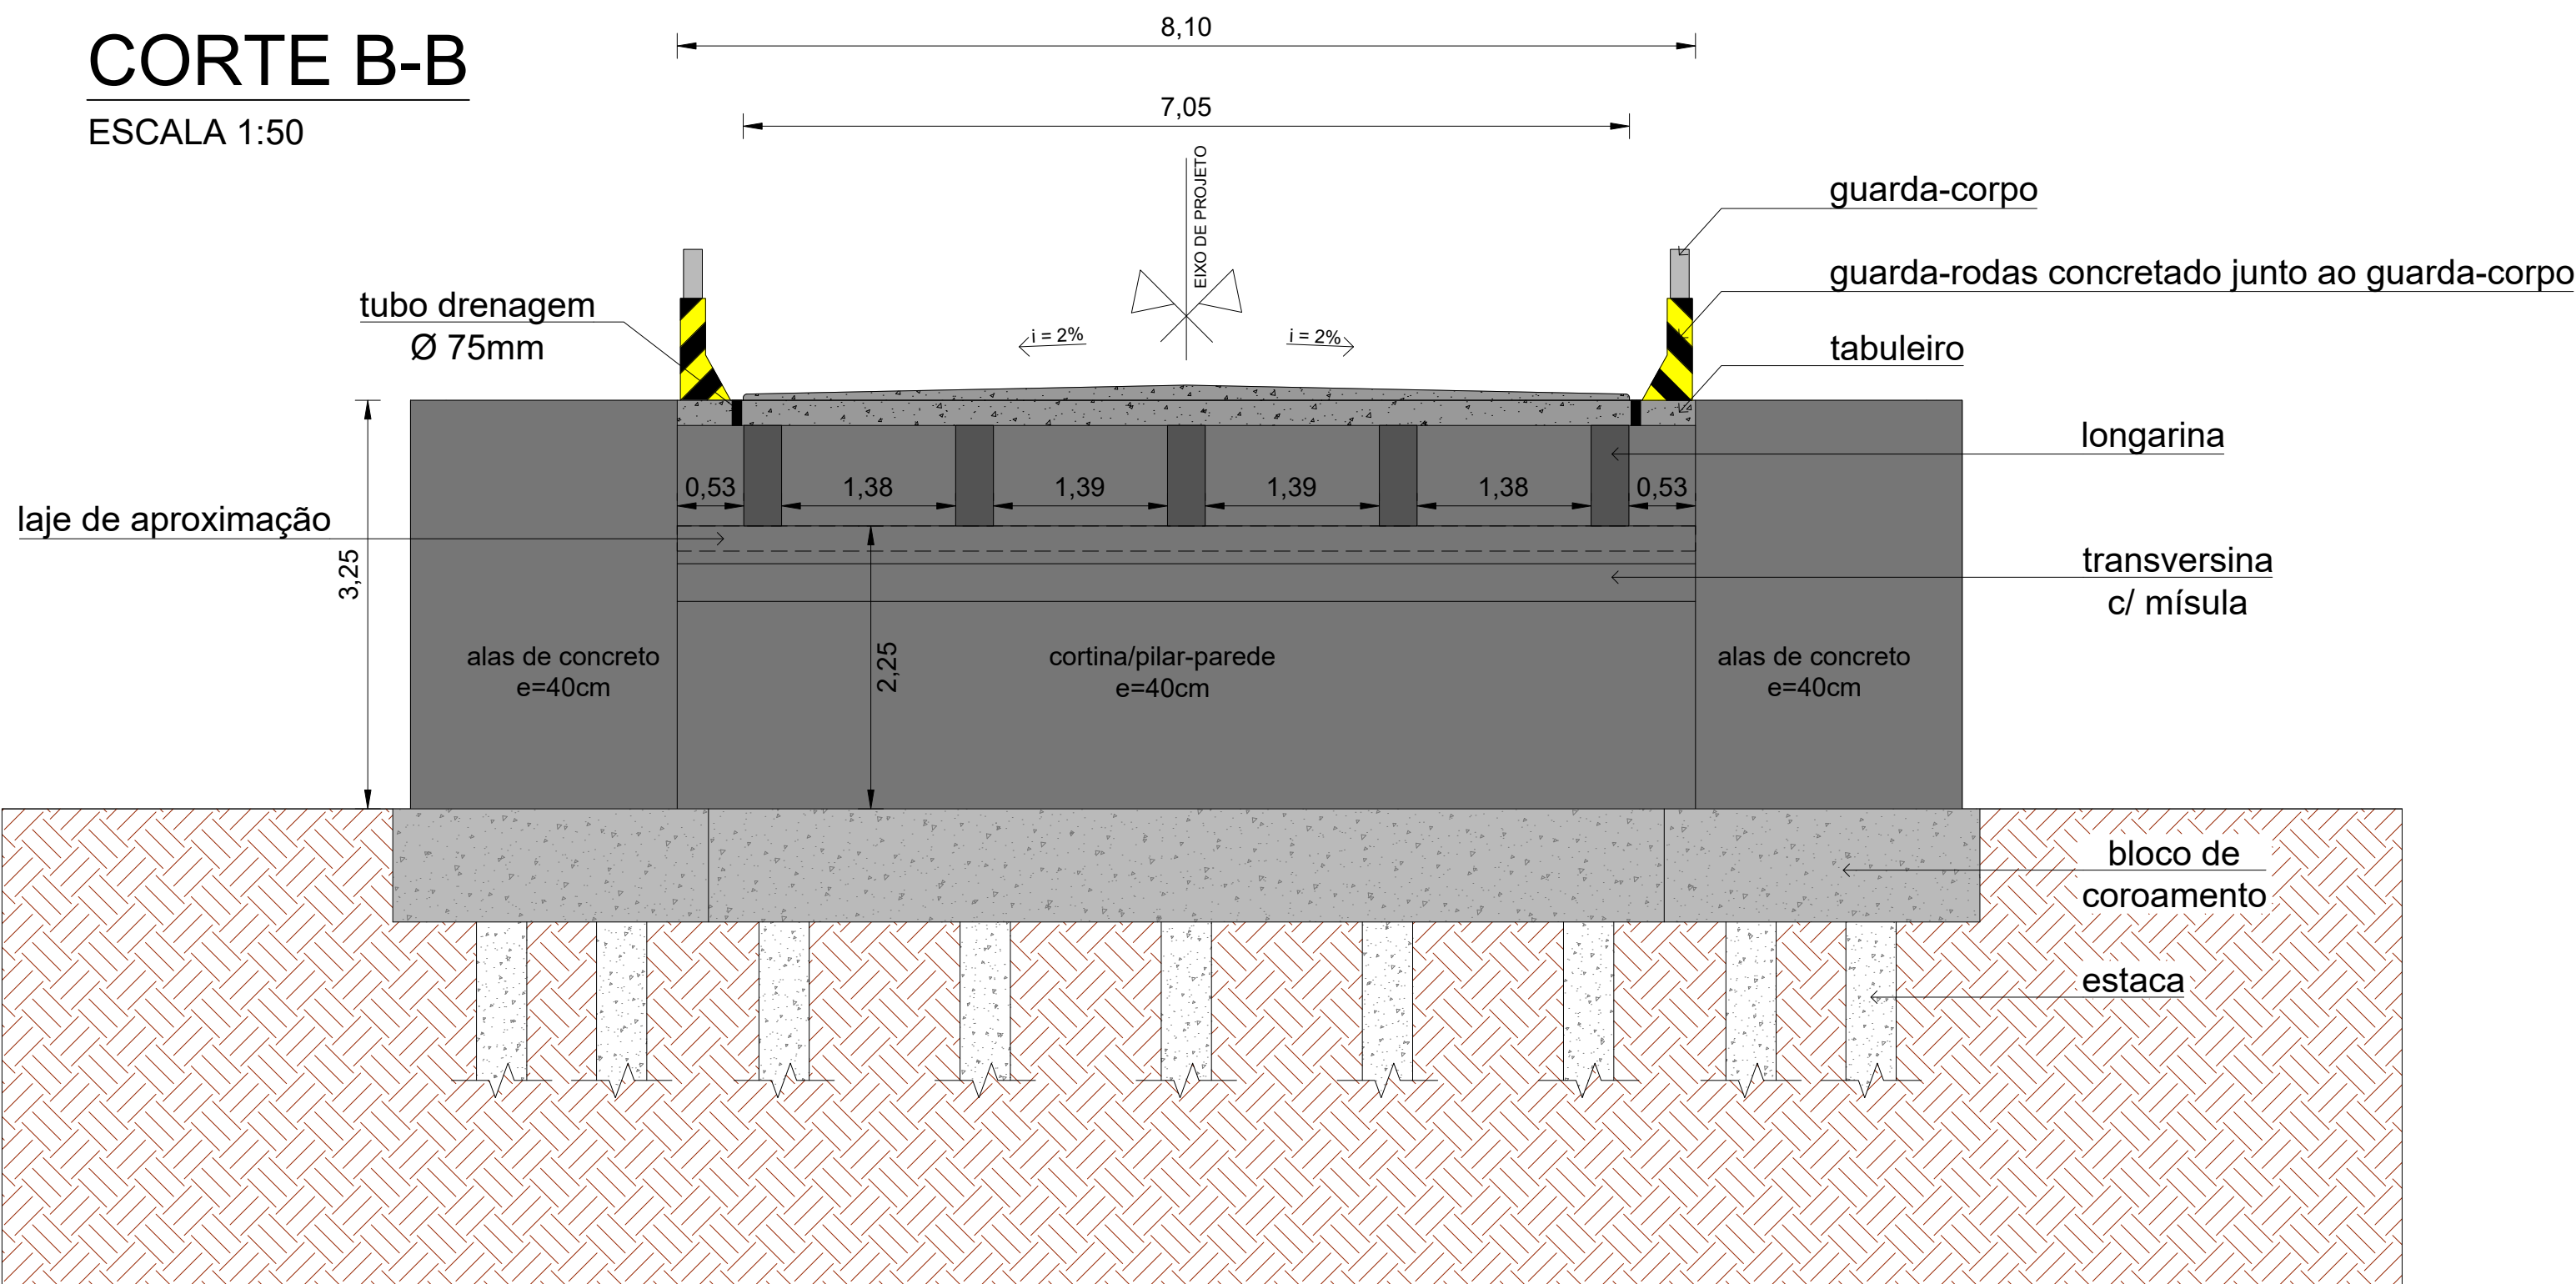

Documento assinado digitalmente
JULIANO DA COSTA SALDANHA
Data: 07/11/2025 09:27:51 -0300
Verifique em: https://validar.it.gov.br

PREFEITURA MUNICIPAL DE PARECI NOVO 	Título: CONSTRUÇÃO DE NOVA PONTE SOBRE O ARROIO DESPIQUE Extensão: 7,60 metros	Desenho: Juliano Saldanha
	Local: Estrada Pedro Viegas da Rosa - Despique - Pareci Novo/RS	Data: 07/11/2025
	Responsável técnico: Eng. Civil Juliano da Costa Saldanha - CREA RS249899	Área: 61,56 m²
	Proprietário(s): Município de Pareci Novo - RS	Escala: 1/50
	Assunto: CORTES	Unidade: metros
		Prancha: 3/9