


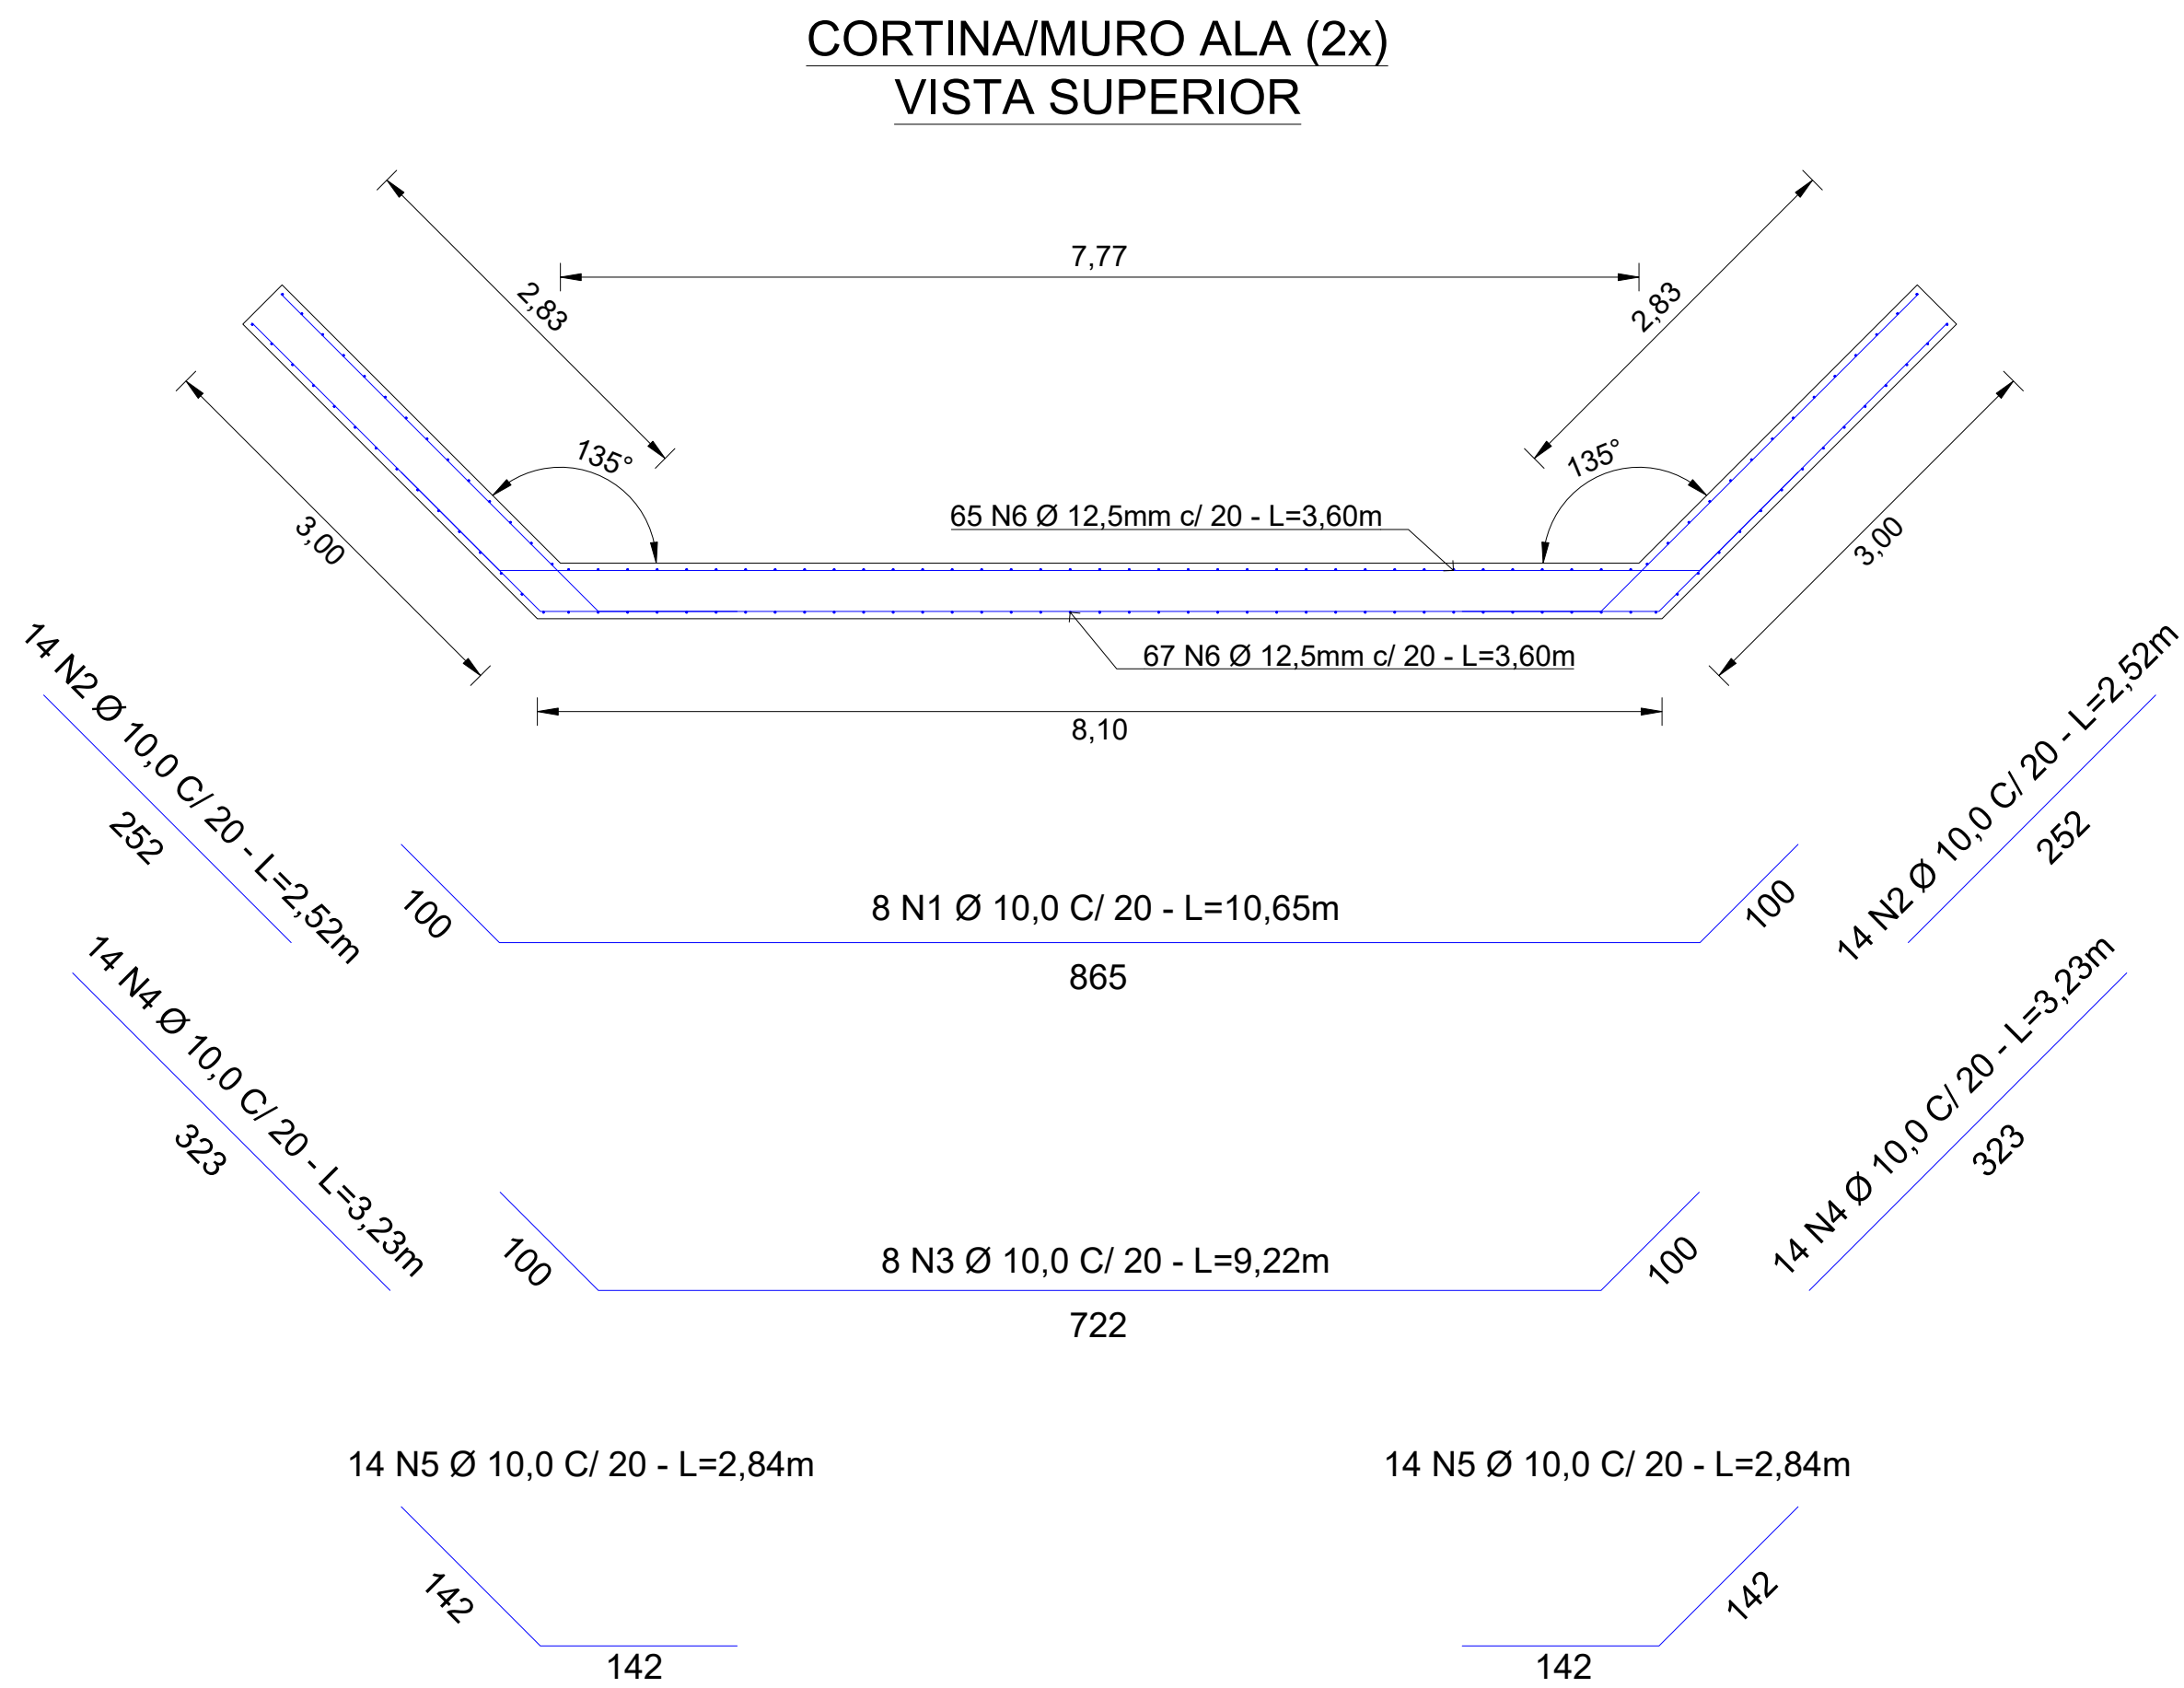
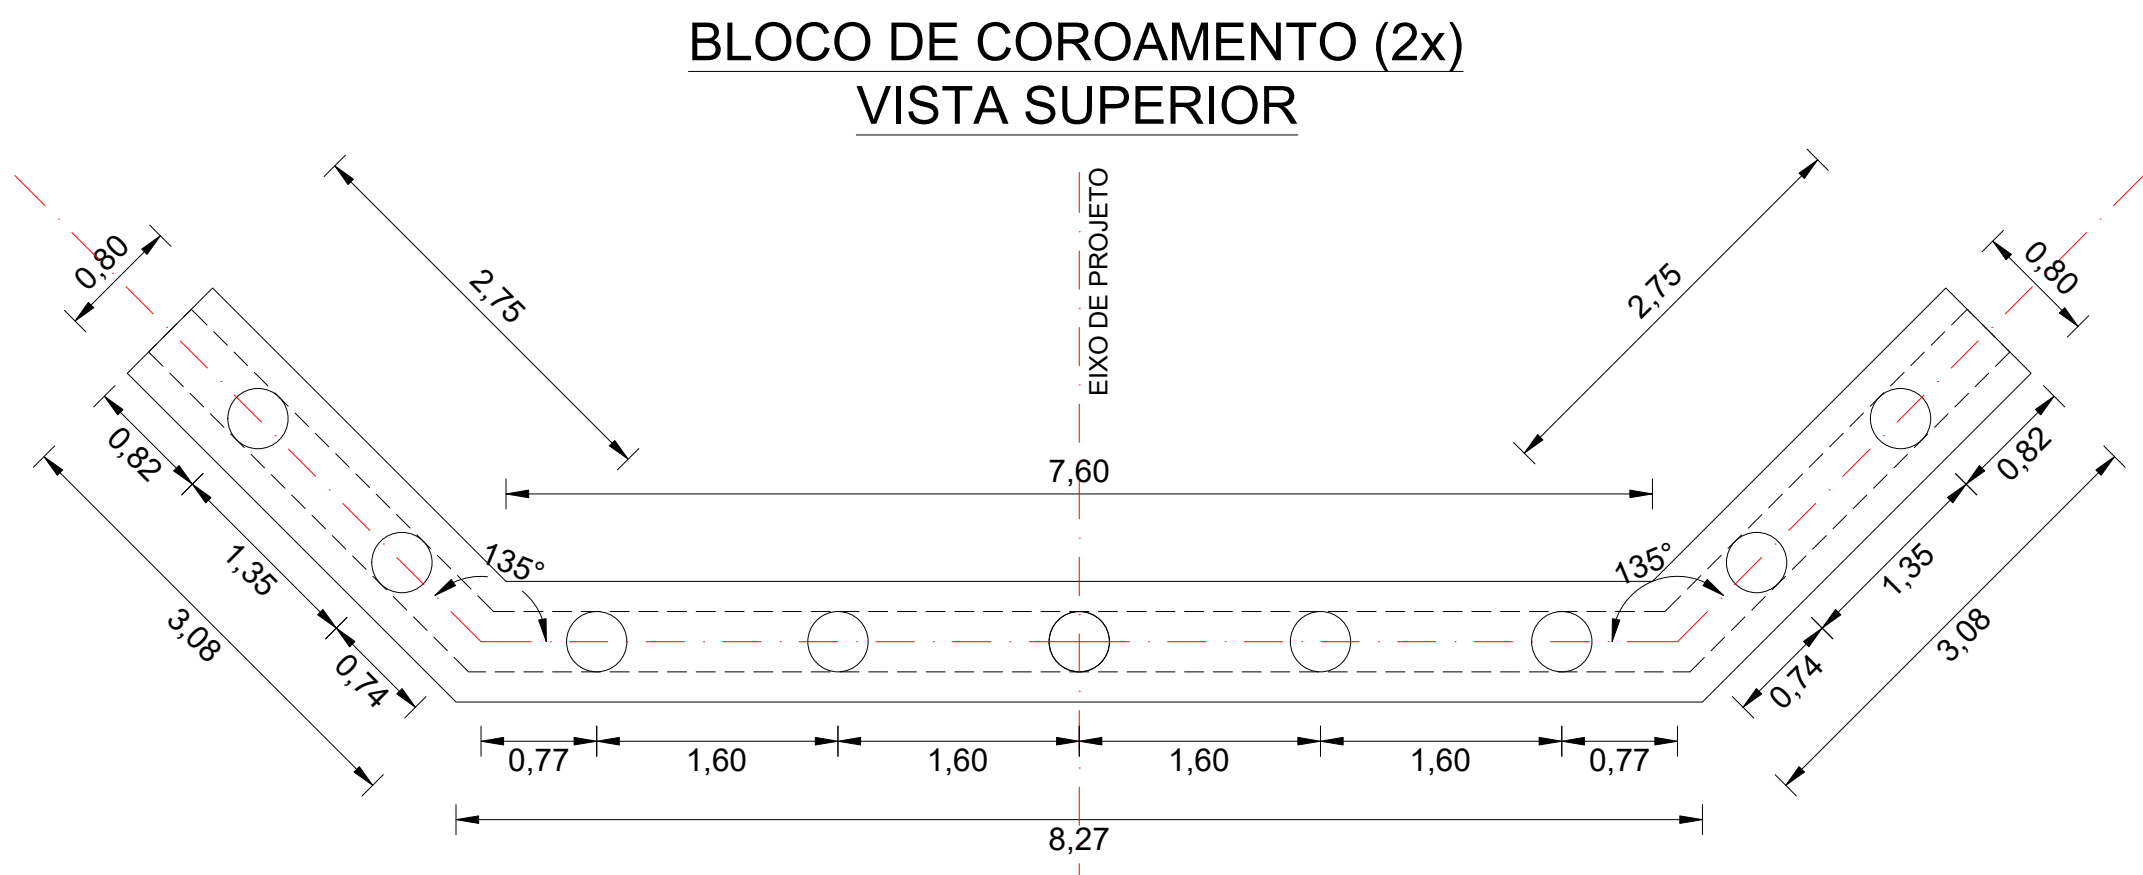


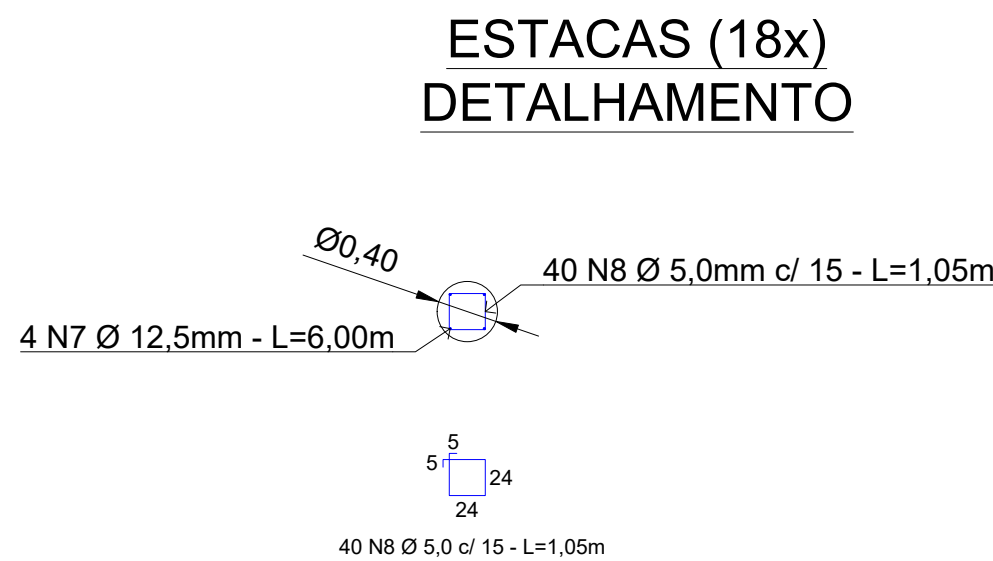


BLOCO DE COROAMENTO
DETALHAMENTO

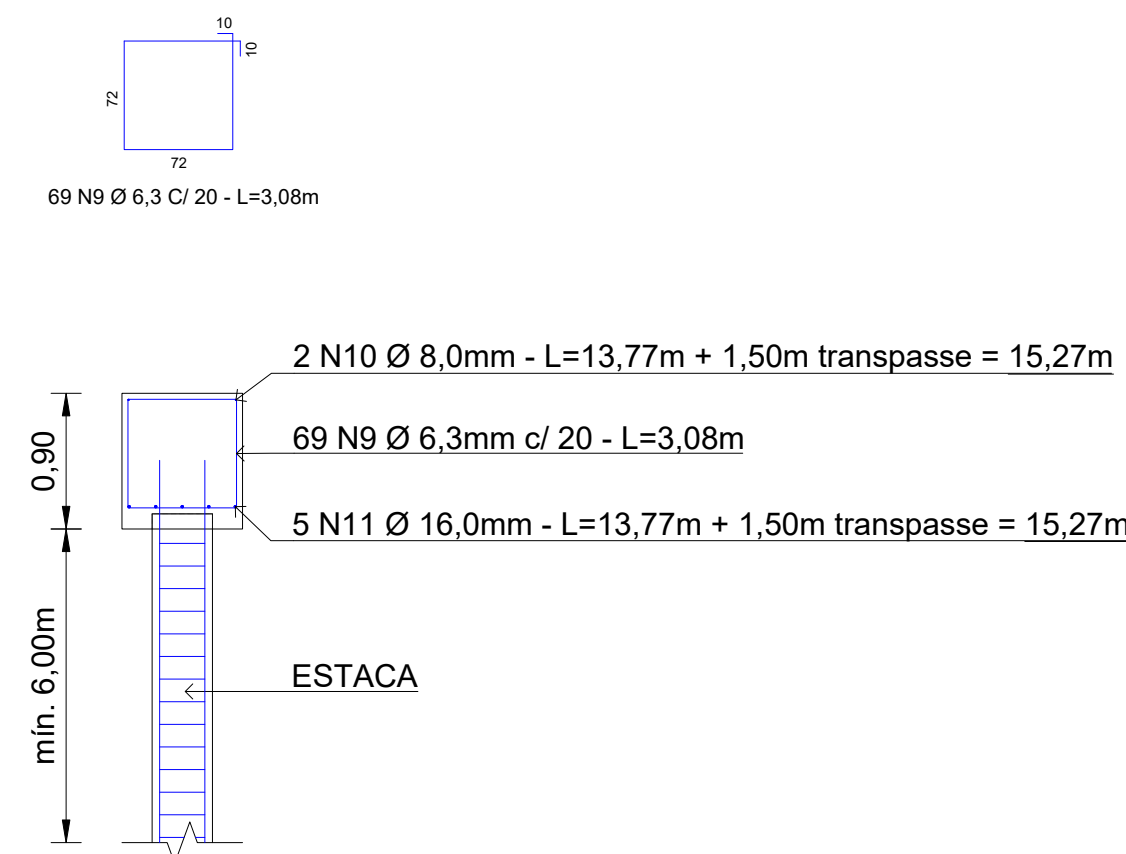

CORTINA
DETALHAMENTO

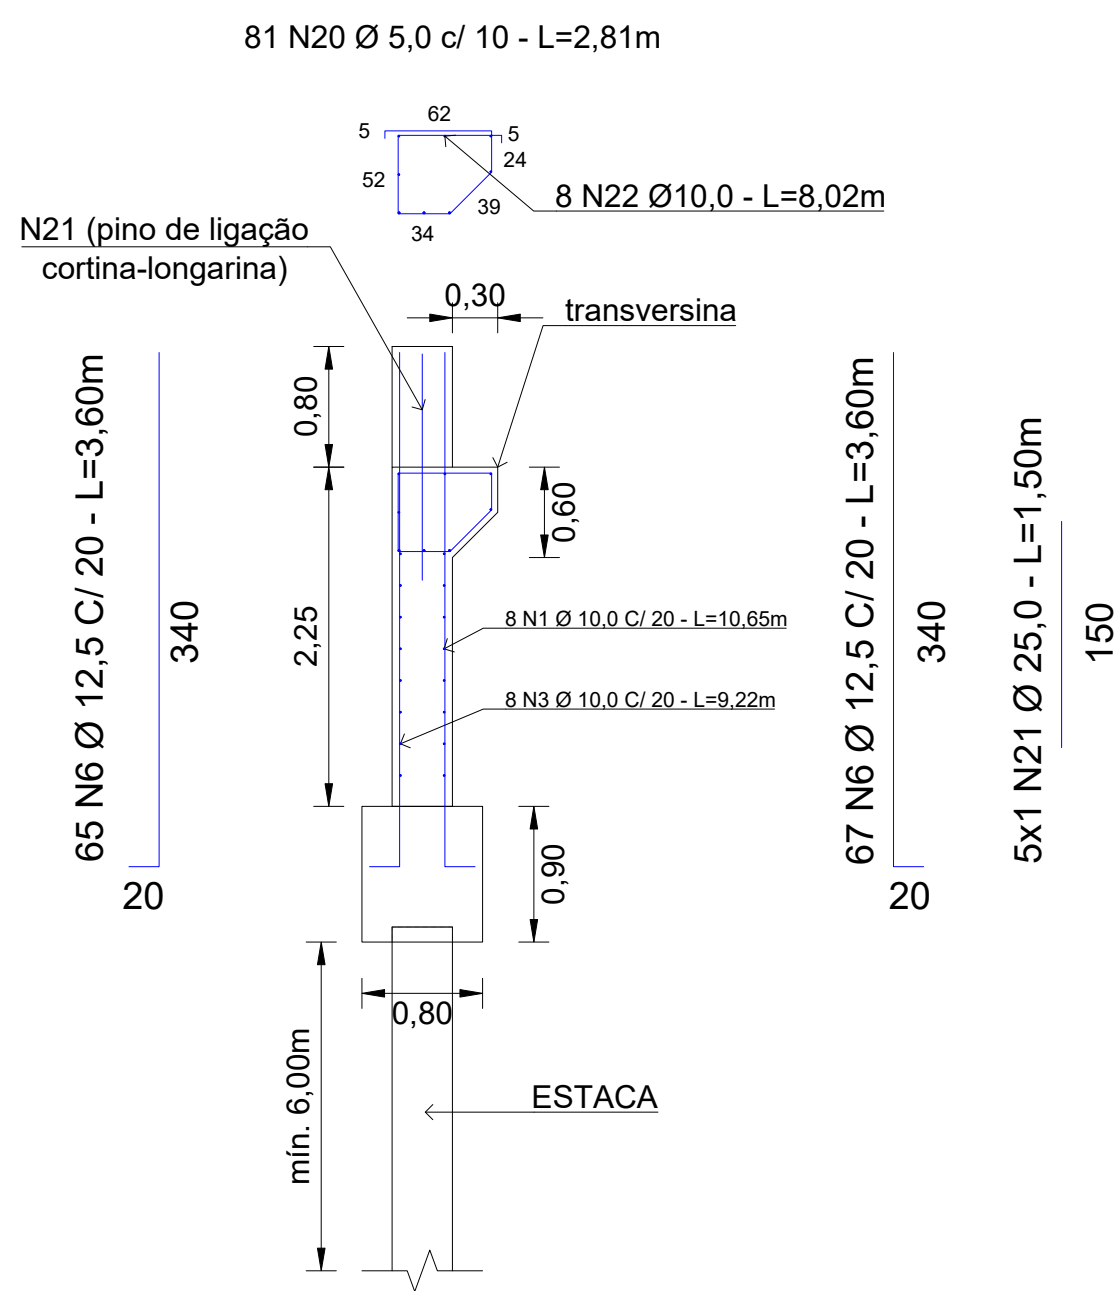

MURO/ALA
DETALHAMENTO

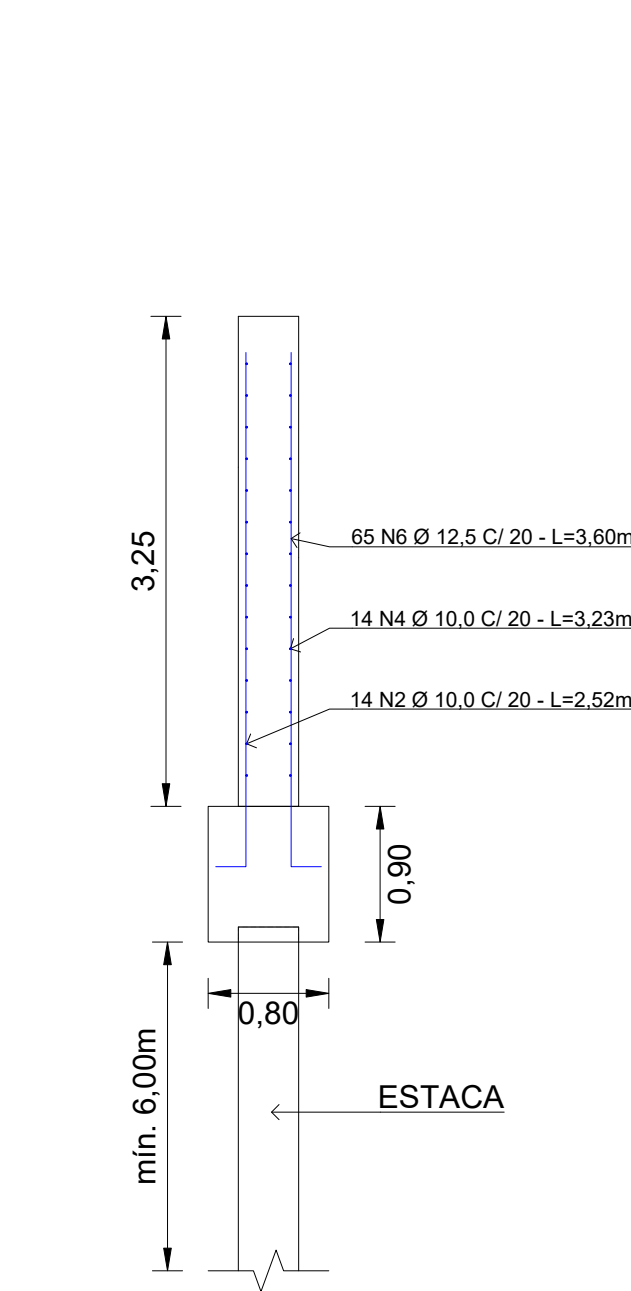

Documento assinado digitalmente
gov.br
JULIANO DA COSTA SALDANHA
Data: 07/11/2025 09:27:05 -0300
Verifique em https://validar.it.gov.br

PREFEITURA MUNICIPAL DE PARECI NOVO Rua João Inácio Vieira, 70 - Centro, Pareci Novo - RS Fone: (51) 3633-9331 - CEP: 96230-000	Título: CONSTRUÇÃO DE NOVA PONTE SOBRE O ARROIO DESPIQUE Extensão: 7,60 metros	Desenho: Juliano Saldanha
	Local: Estrada Pedro Viegas da Rosa - Despique - Pareci Novo/RS	Data: 07/11/2025
	Responsável técnico: Eng. Civil Juliano da Costa Saldanha - CREA RS249899	Área: 61,56 m²
	Proprietário(s): Município de Pareci Novo - RS	Escala: 1/50
	Assunto: ESTRUTURAL	Unidade: metros
		Prancha: 4/9