ESTADO DO RIO GRANDE DO SUL

PREFEITURA MUNICIPAL DE MORRINHOS DO SUL

PROJETO DE REFORMA - PRÉDIO PÚBLICO

ENDEREÇO: COMUNIDADE COSTÃO / ÁREA: 65,50m²

PLANTA BAIXA EXISTENTE

ÁREA: 46,30M²

ESC: 1/50

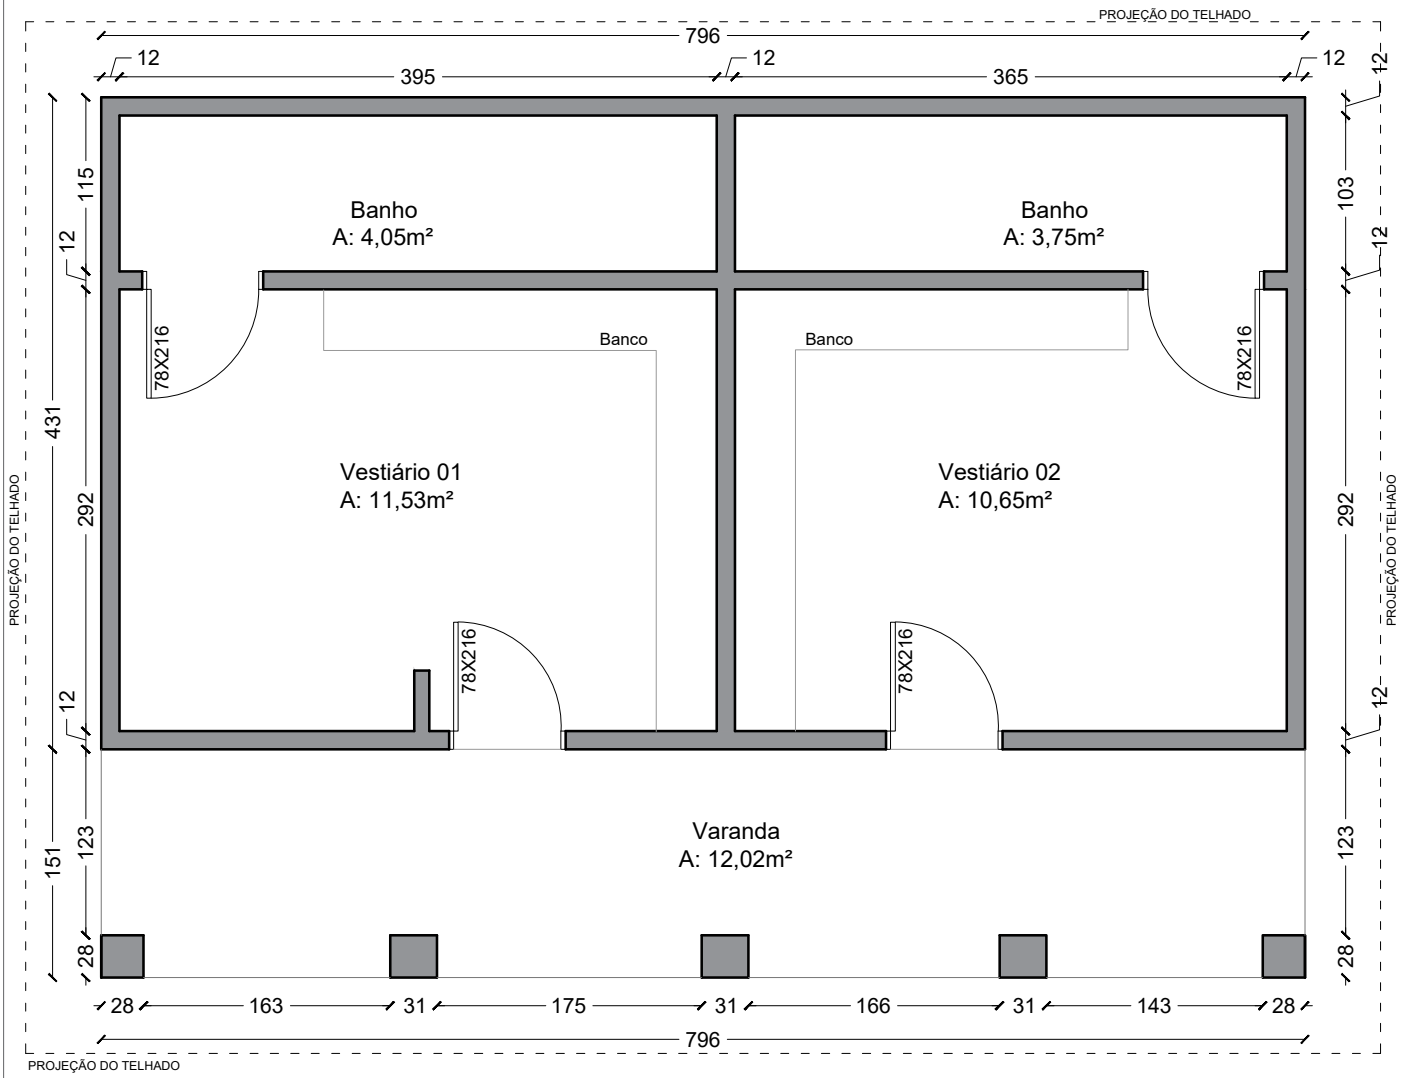

PREFEITURA M. DE MORRINHOS DO SUL– RS			ASSUNTO: PLANTA BAIXA – EXISTENTE
LOGRADOURO: COMUNIDADE DO COSTÃO – MORRINHOS DO SUL–RS			ESCALA: INDICADA
TIPO EDIFICIO: ALVENARIA	ATIVIDADE: REFORMA – PRÉDIO PÚBLICO	TIPO: REFORMA	REVISAO:
AUTOR: ARQ. EVELIN CARLOS ALVES CAU A103615–7	ASSINATURA: EVELIN CARLOS ALVES Assinado de forma digital por EVELIN CARLOS ALVES Dados: 2026.04.19 14:36:44 -03'00'		DATA: ABRIL/2026
REFERENTE: REFORMA DE PRÉDIO PÚBLICO			PRANCHA: 01/03