



ESTADO DO RIO GRANDE DO SUL
PREFEITURA MUNICIPAL DE MORRINHOS DO SUL
PROJETO DE AMPLIAÇÃO ESCOLA PEDRO SELAU
ENDEREÇO: RUA JOSÉ AUGUSTO LEFFA 01 / ÁREA: 147,00m²

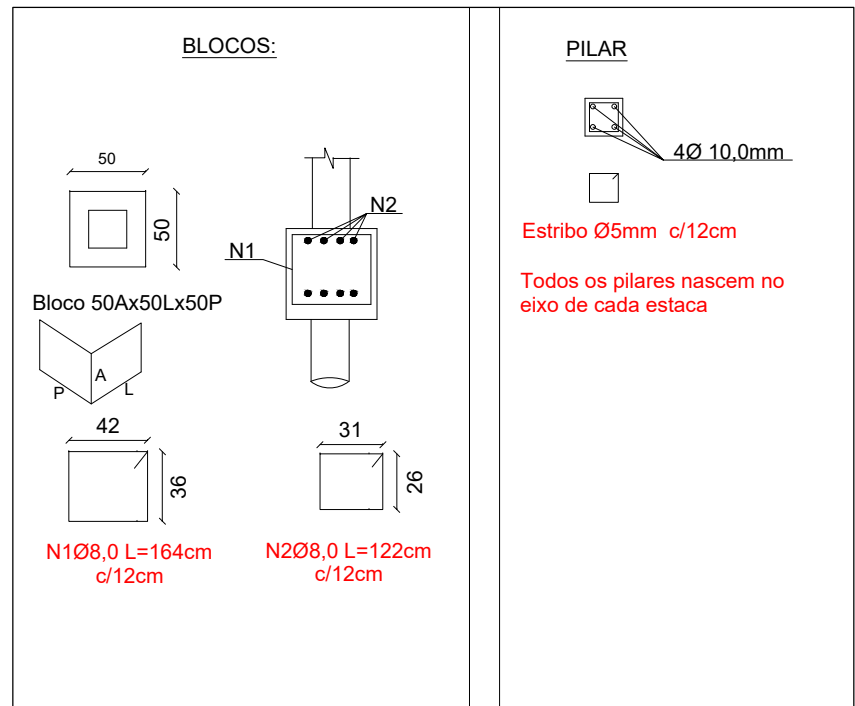

EDIFICAÇÃO
EXISTENTE

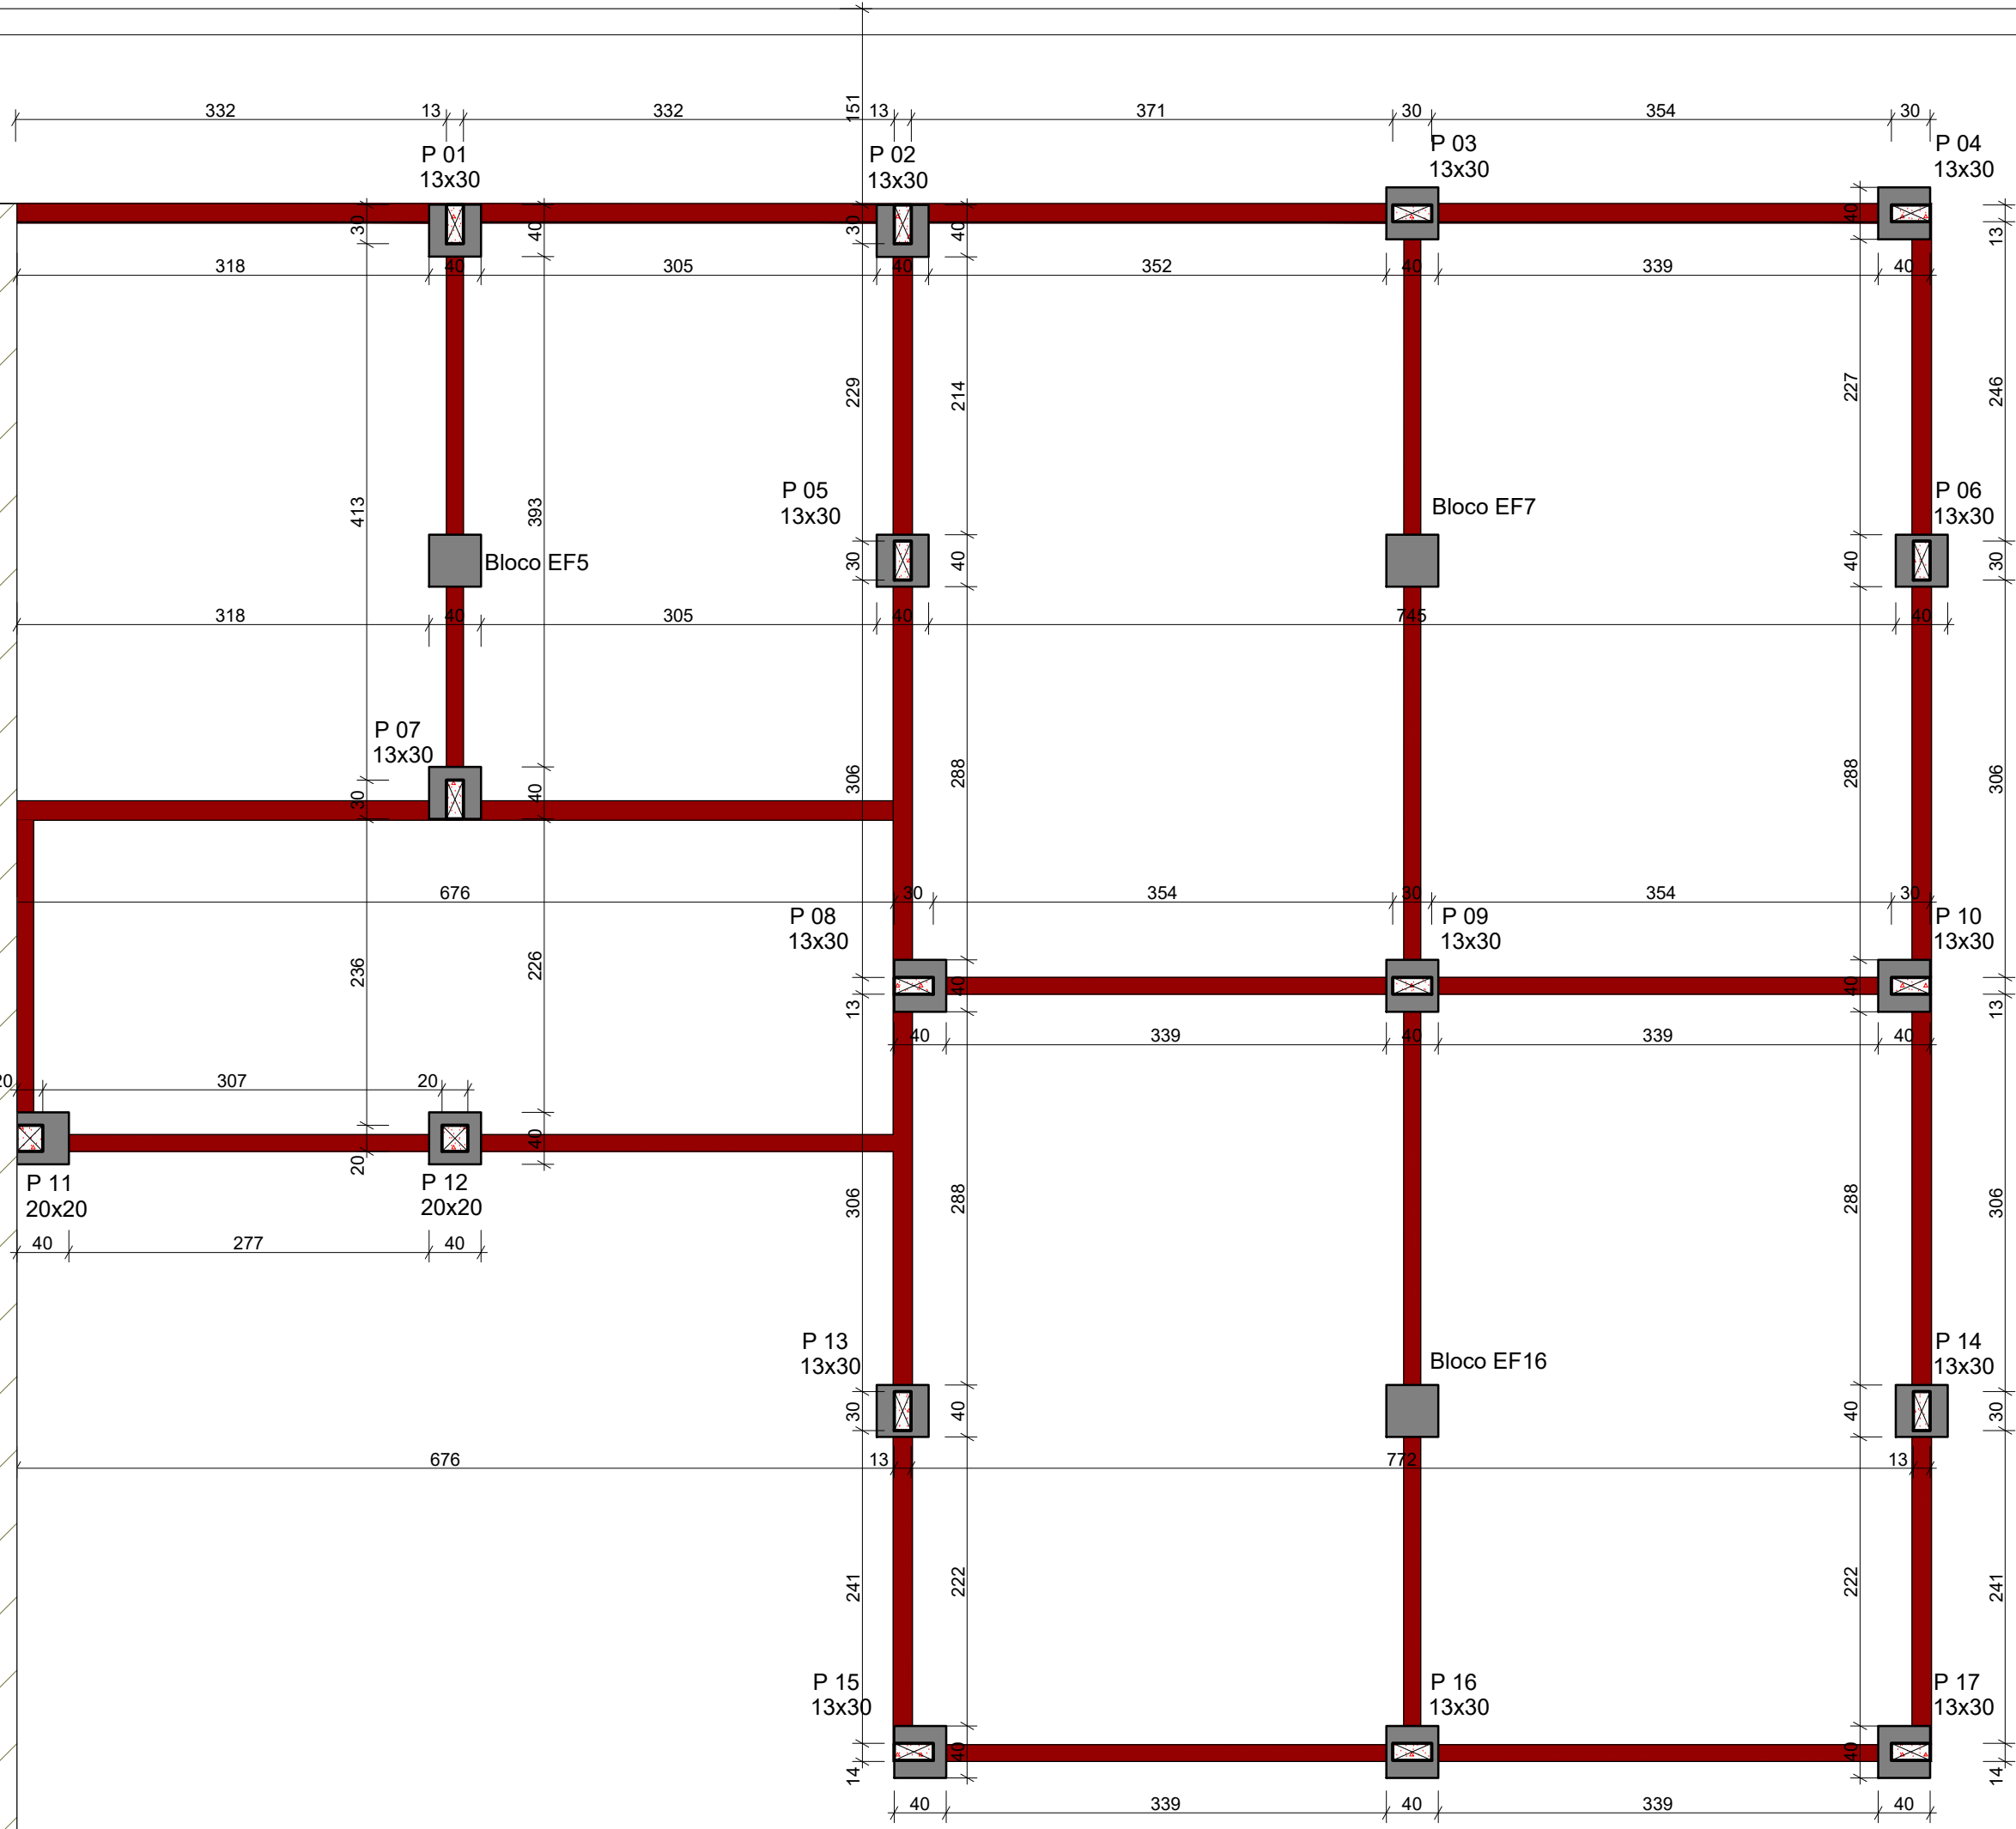

Blocos e Pilares
Escala: 1:50



PREFEITURA M. DE MORRINHOS DO SUL - RS		ASSINADO	Blocos e Pilares
LOGRADOURO: Rua José Augusto Leffa 01		ESCALA:	1:50
TIPO DE PROJETO: Ampliação		REVISÃO:	
AUTOR: Evelin Alves Carlos		DATA:	Jan/2026
REFERENTE: Estrutural		PRONCHAS:	14