



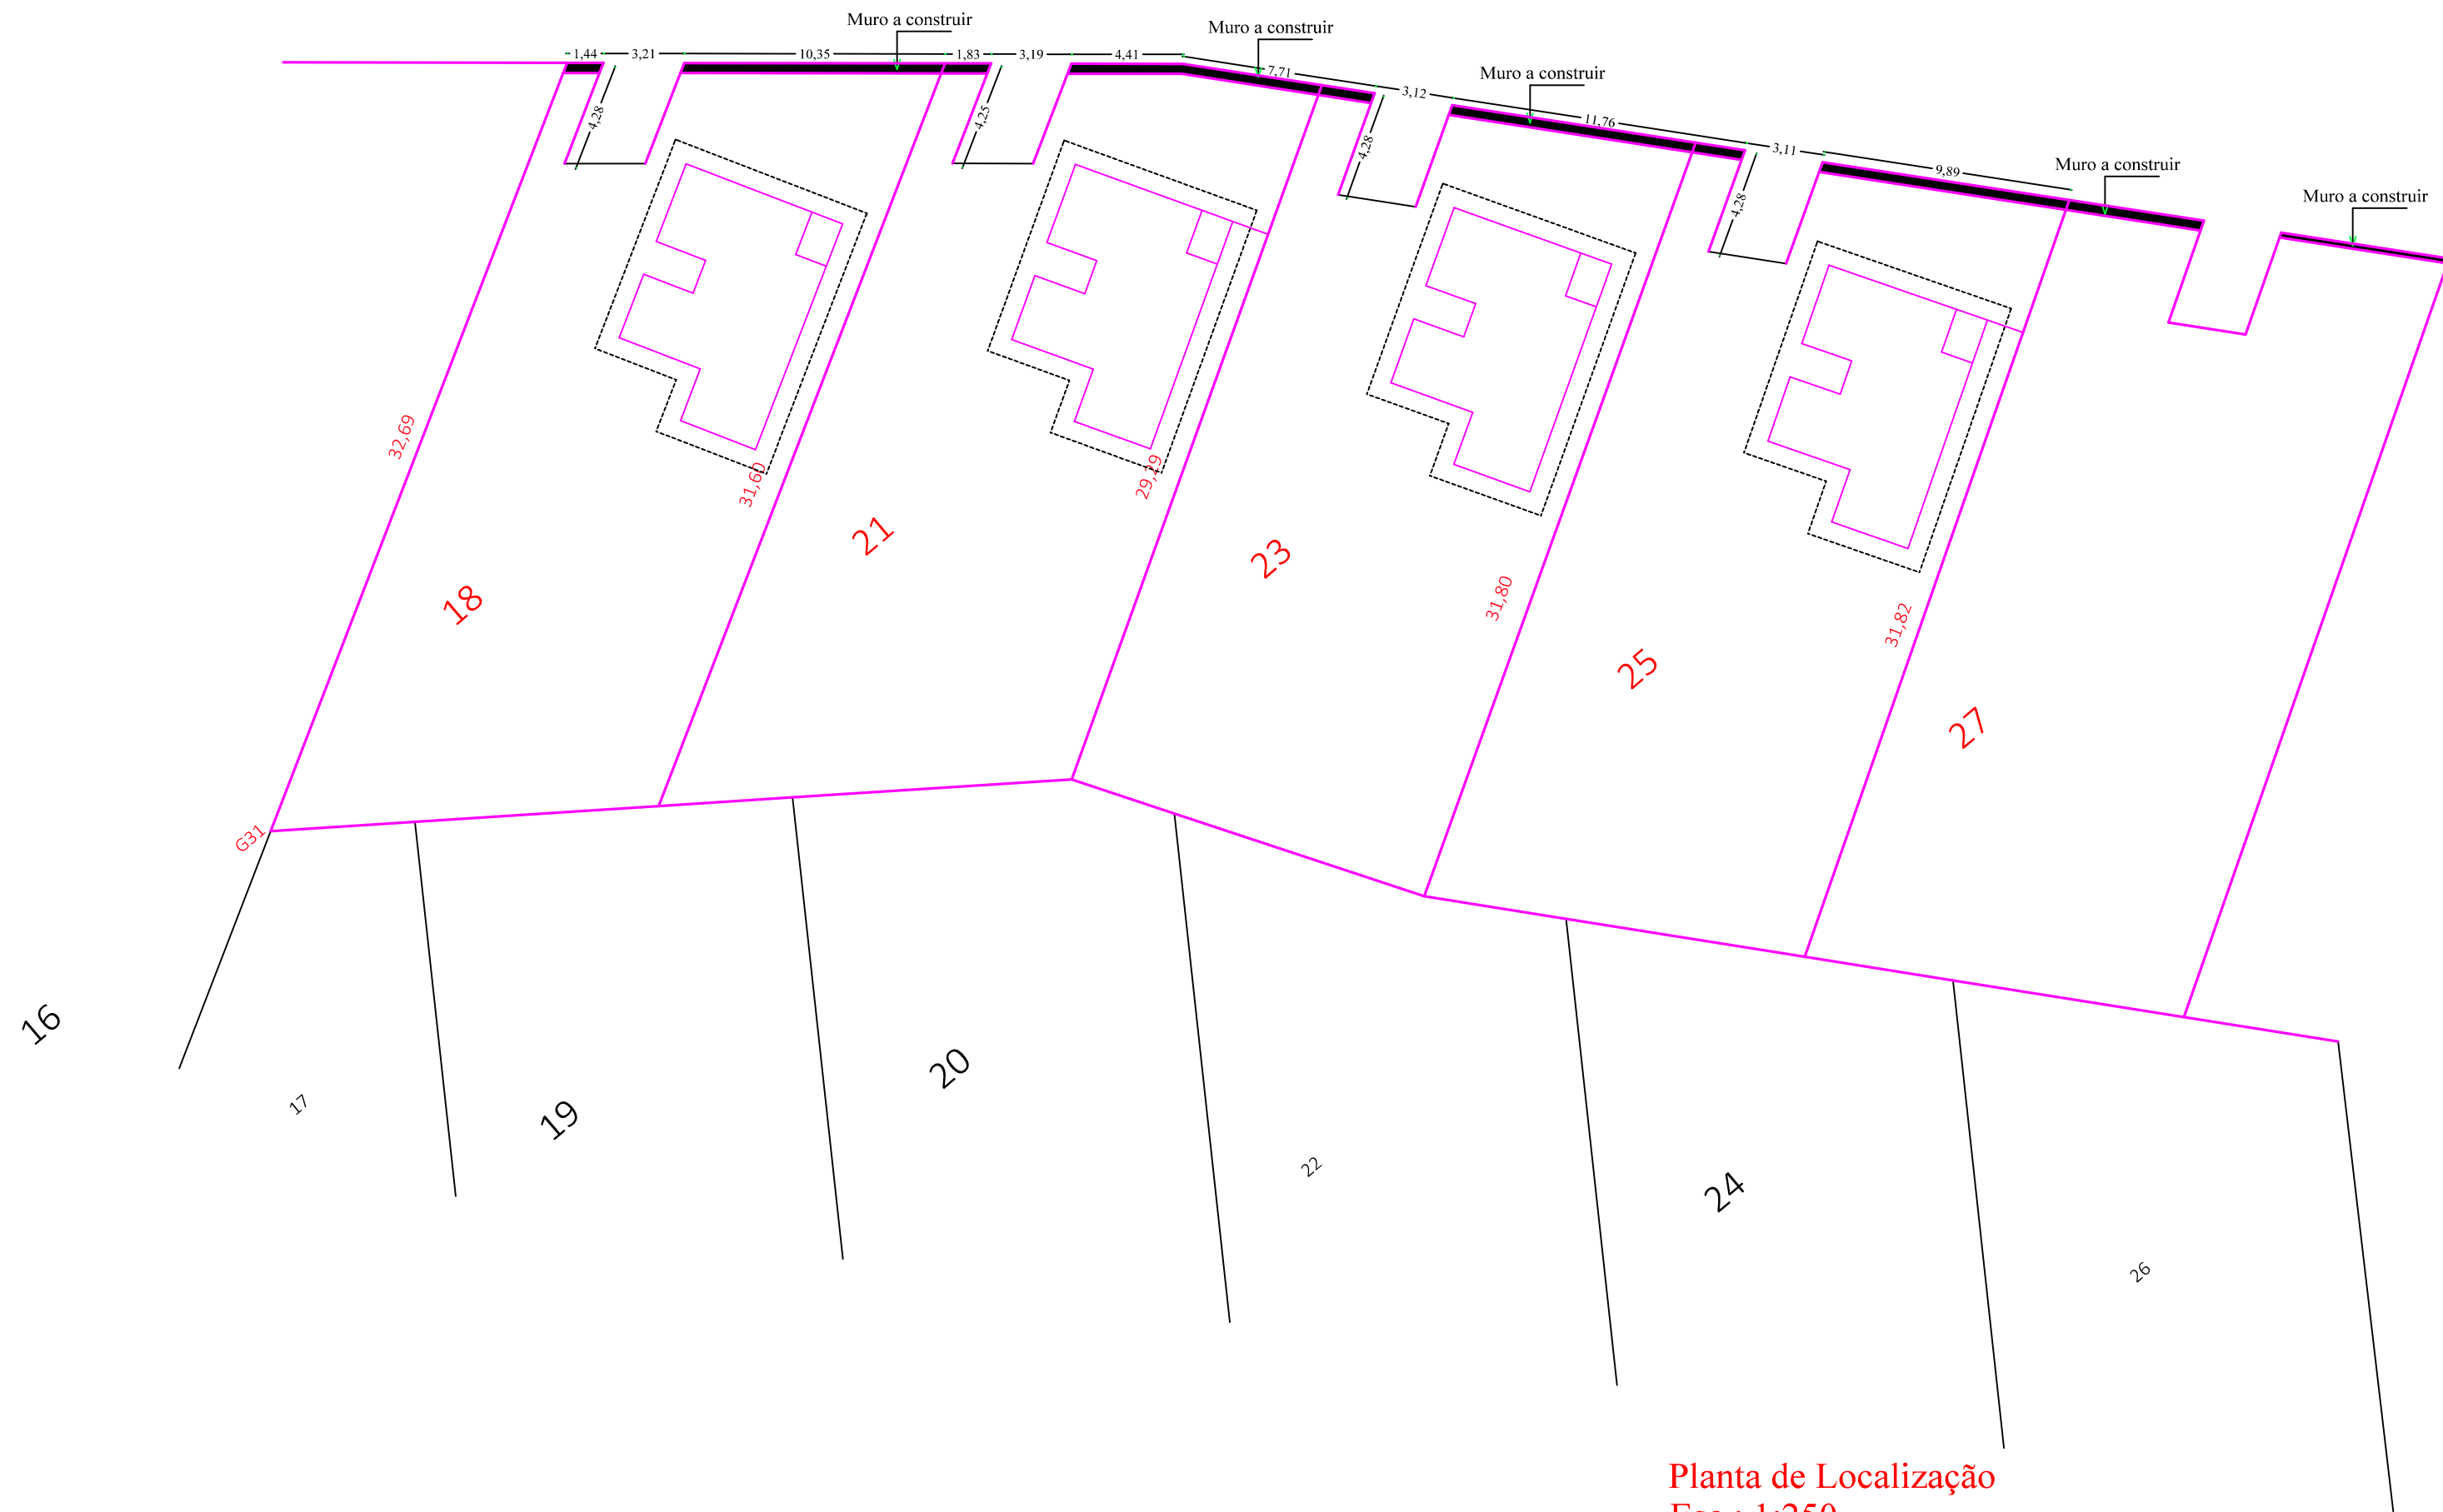

Planta de Localização
Esc.: 1:250

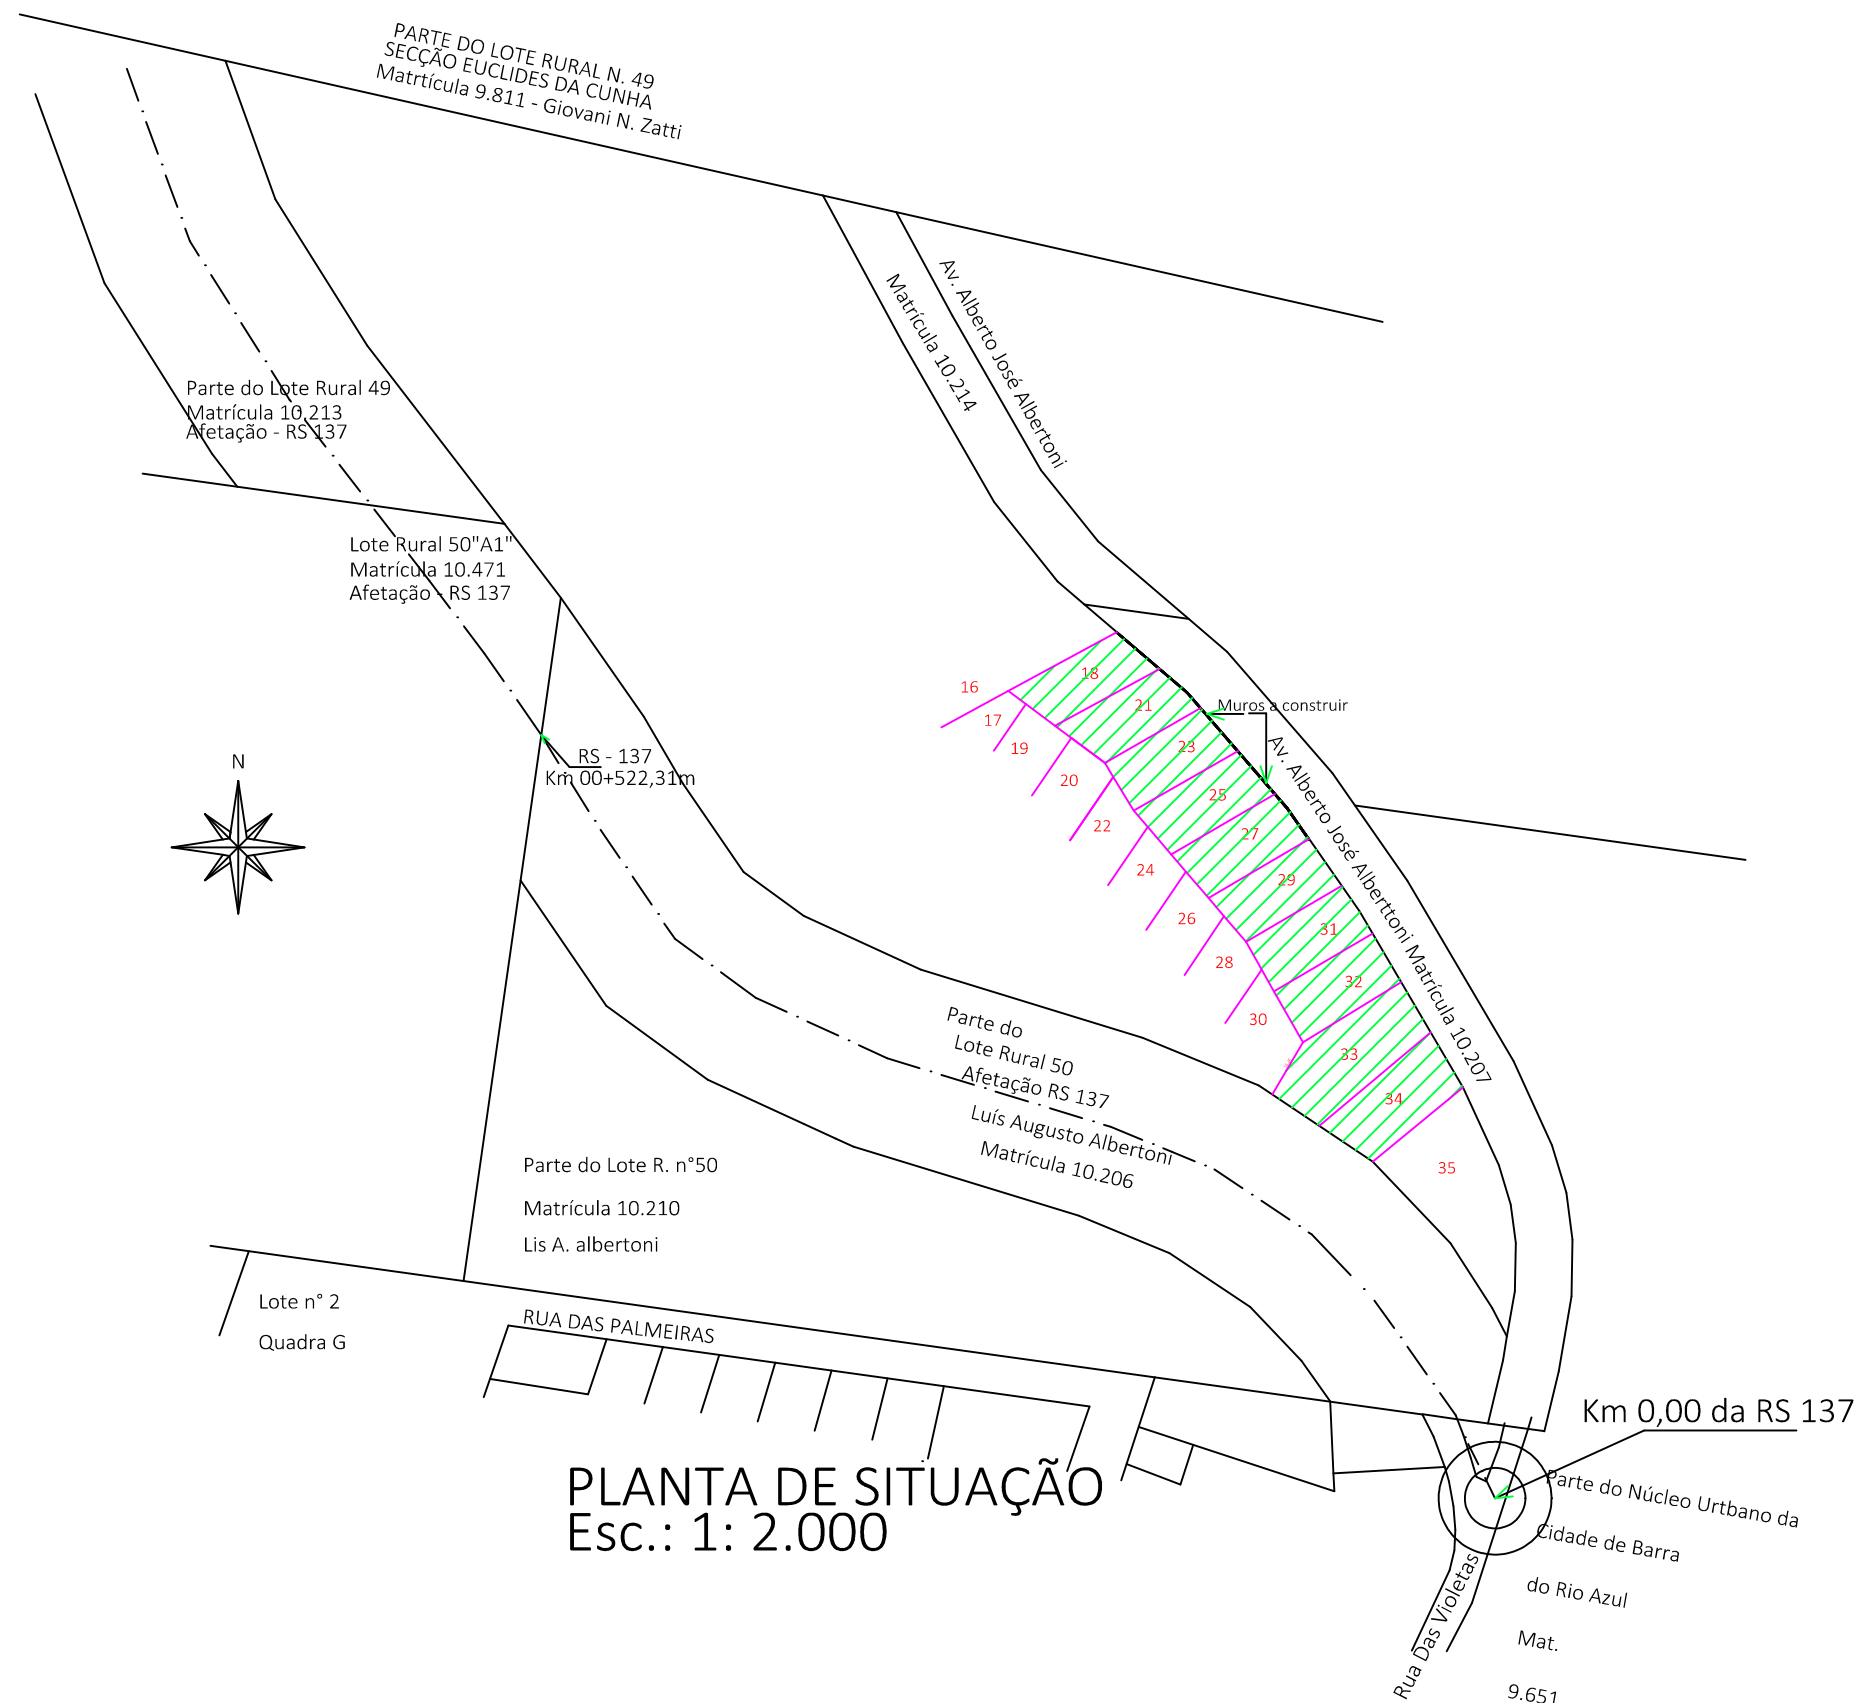

PLANTA DE SITUAÇÃO
Esc.: 1: 2.000

GEORREFERENCIAMENTO DE TERRENOS - QUADRA G1					LOTE URBANO N°27 DA QUADRA G1 - BARRA DO RIO AZUL				
Azimutes, Lados, Coord UTM(SIRGS 2000)					LOTE URBANO N°18 DA QUADRA G1 - BARRA DO RIO AZUL				
Coordenada					Coordenada				
Vértice	E m	m	Azimute	GMSDist. m	Vértice	E m	m	Azimute	GMSDist. m
G32	360.236.0006.968.102.980	30°31'19"	15,00		G48	360.277.8466.968.060.163	39°10'20"	5,00	
G36	360.247.4026.968.093.234	41°31'11"	31,60		A-0023	360.281.2656.968.056.173	45°00'55"	10,02	
G35	360.219.6296.968.078.165	06°44'17"	9,69		G52	360.286.86°	6.968.048.173	39°41'24"	30,86
G34	360.211.8656.968.083.96	506°44'17"	5,74		G51	360.260.2166.968.032.59	19°28'20"	9,19	
G31	360.207.2686.968.087.393	61°31'11"	32,69		G50	360.254.2476.968.039.58	819°28'20"	5,96	
LOTE URBANO N°21 DA QUADRA G1 - BARRA DO RIO AZUL					LOTE URBANO N°23 DA QUADRA G1 - BARRA DO RIO AZUL				
Coordenada					Coordenada				
Vértice	E m	m	Azimute	GMSDist. m	Vértice	E m	m	Azimute	GMSDist. m
G36	360.247.4026.968.093.234	30°31'19"	9,43		G40	360.258.2246.968.082.879	39°10'20"	15,01	
A-0024	360.254.5706.968.087.108	39°10'20"	5,59		G44	360.268.0396.968.071.519	39°10'20"	15,00	
G40	360.258.2246.968.082.879	40°14'01"	29,29		G43	360.240.4386.968.055.734	28°46'31"	10,45	
G39	360.232.7976.968.068.335	06°44'17"	11,10		G42	360.235.0246.968.064.669	28°46'31"	4,29	
G38	360.223.8986.968.074.980	06°44'17"	5,33		G39	360.232.7976.968.068.337	60°14'01"	29,29	
G35	360.219.6296.968.078.167	61°31'11"	31,60		LOTE URBANO N°25 DA QUADRA G1 - BARRA DO RIO AZUL				
Coordenada					Coordenada				
Vértice	E m	m	Azimute	GMSDist. m	Vértice	E m	m	Azimute	GMSDist. m
G44	360.268.0396.968.071.519	39°10'20"	15,00		G44	360.268.0396.968.071.519	39°10'20"	15,00	
G48	360.277.8466.968.060.163	39°41'124"	31,82		G48	360.277.8466.968.060.163	39°41'124"	31,82	
G47	360.250.3756.968.044.110	19°28'20"	9,59		G47	360.250.3756.968.044.110	19°28'20"	9,59	
G46	360.244.1436.968.051.393	19°28'20"	5,70		G46	360.244.1436.968.051.393	19°28'20"	5,70	
G43	360.240.4386.968.055.734	60°14'01"	31,80		G43	360.240.4386.968.055.734	60°14'01"	31,80	



Projeto: RESIDÊNCIA HABITACIONAL URBANA - FNHIS - AMPLIAÇÃO - Muros

Localização: Lote n° da Quadra G1 - Barra do Rio Azul

Discriminação:

Georeferenciamewnto dos lotes

Prancha:

01

Assinado de forma digital por
ANDERSON FERNANDO BAGATINI:01862614032
Dados: 2026.09.01 08:52:49 -03'00'

Documento assinado digitalmente
LEONARDO DANIEL BONATTO
Data: 01/09/2026 13:11:40-0300
Verifique em <https://validar.jb.gov.br>

ANDERSON FERNANDO BAGATINI
Prefeito Municipal

Eng. Civil. Leonardo Daniel Bonatto
CREA SC 880249