


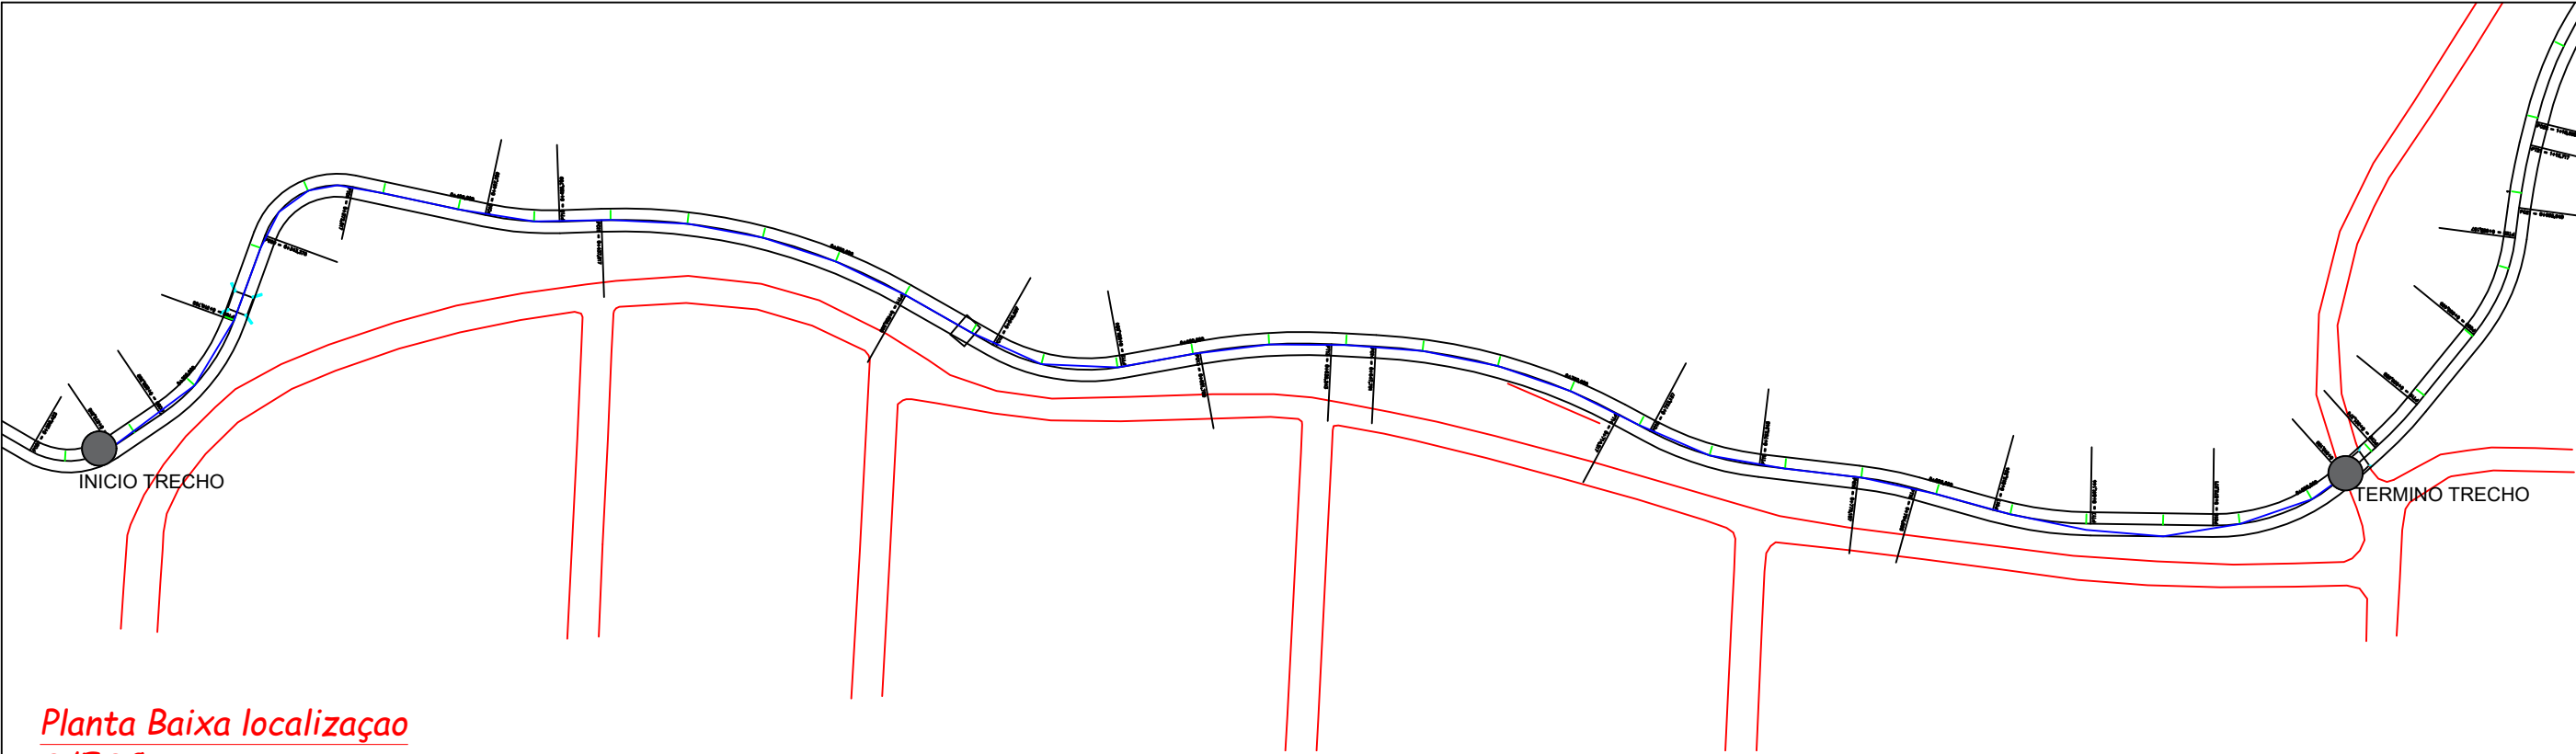

Planta Baixa localização
S/ESC.



Documento assinado digitalmente
ANDRESSA CACIA ZAWADZKI
Data: 28/07/2026 15:53:48-0300
Verifique em <https://validar.iti.gov.br>

OBRA / LOCAL

CANALIZAÇÃO

PROPRIETÁRIOS

PREFEITURA DE CARLOS GOMES

TÍTULO

CORTES E DETALHAMENTO

NATUREZA DO PROJETO

DRENAGEM

RESPONSÁVEL TÉCNICO:

ENG. CIVIL ANDRESSA ZAWADZKI

PROJETO N°

01

ESCALA

INDICADA

PRANCHA N°

02