


ESTADO DO RIO GRANDE DO SUL

PAVIMENTAÇÃO ASFÁLTICA

LOCAL: KACIANO CERVINSKI

Américo Augusto

Seção Tipo - Pavimento Acabado

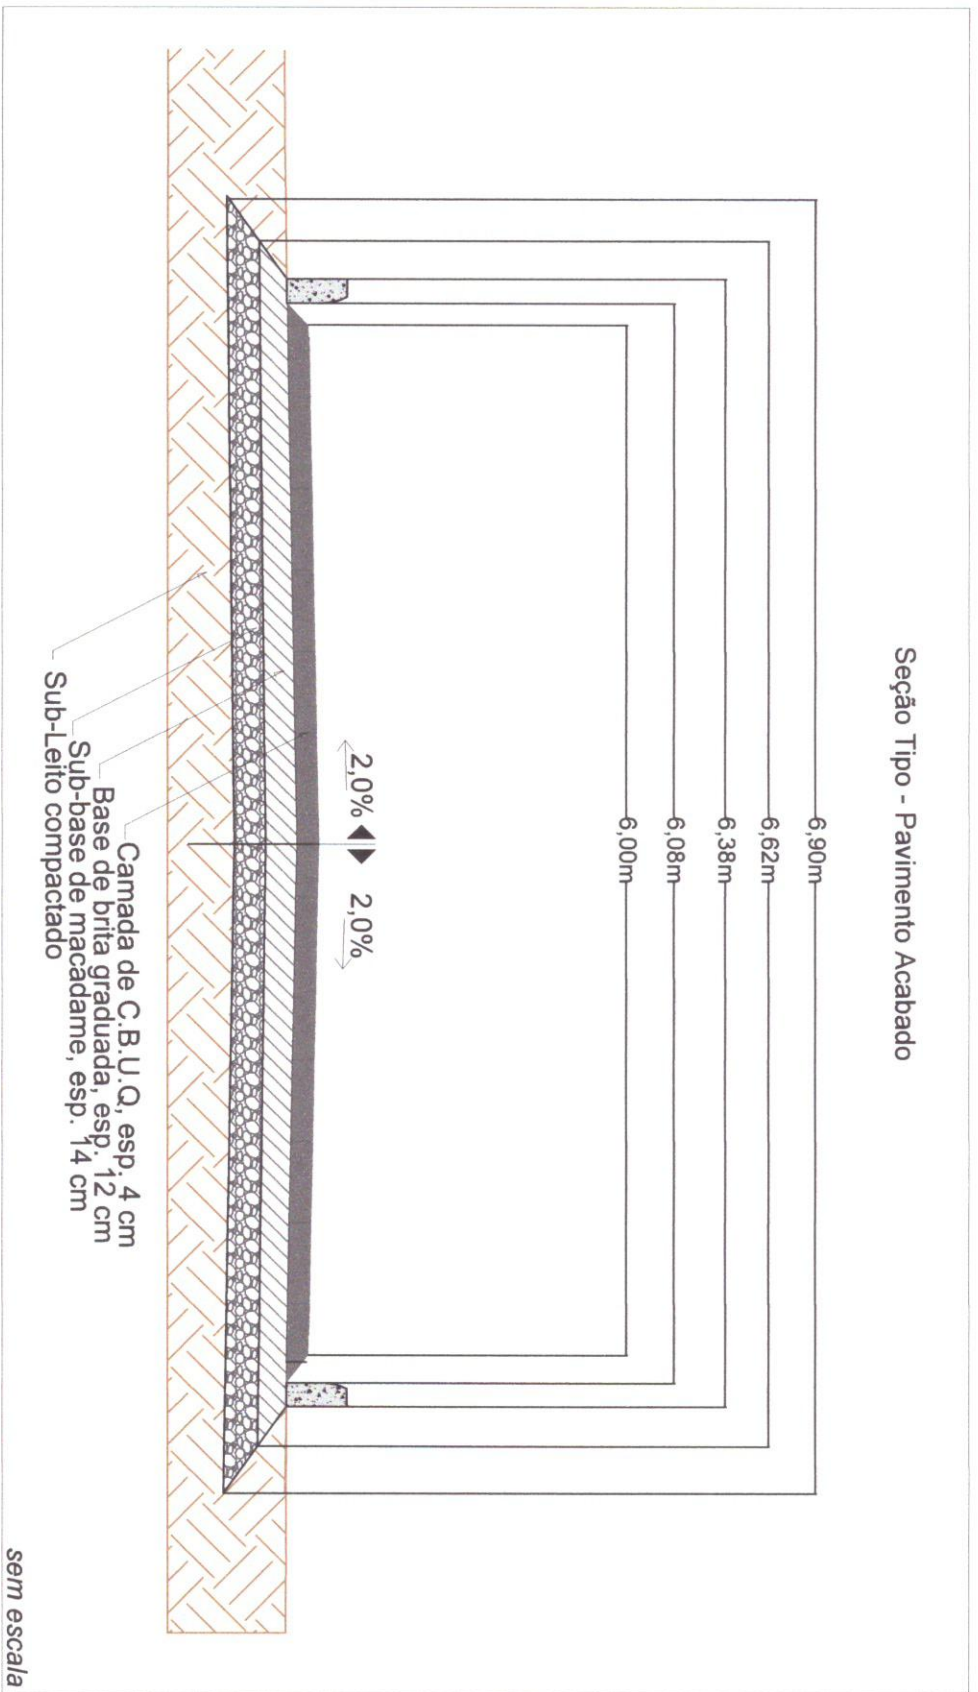

Andresso
Bomfim



TRECHO A SER PAVIMENTADO


Coordenadas geográficas:

início: -27.715239, -51.907806

final: -27.714609, -51.907707

extensão: 43,20 metros


área de intervenção: 319,20 m²

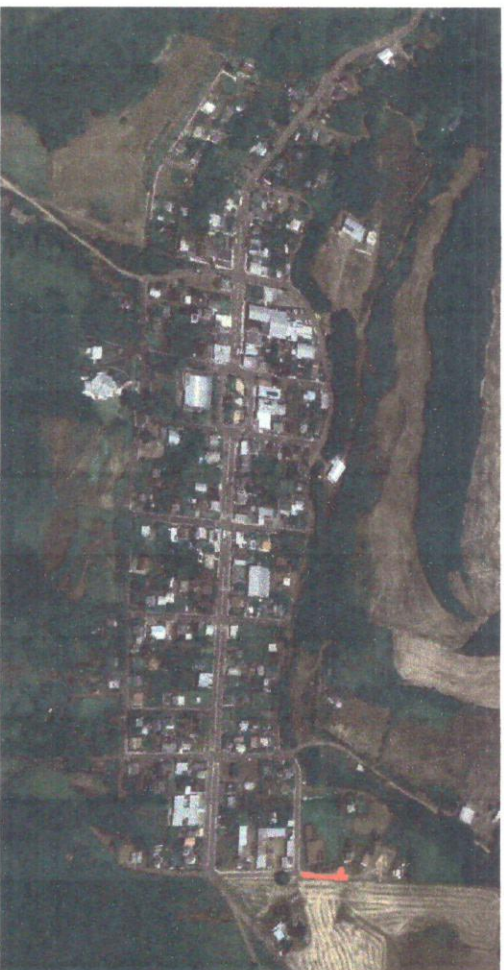


Anderson Lourenço

EST.0+0,000
C.:428,670

PERFIL LONGITUDINAL Eixo-TRECHO 02 ESC. V.: 1:100

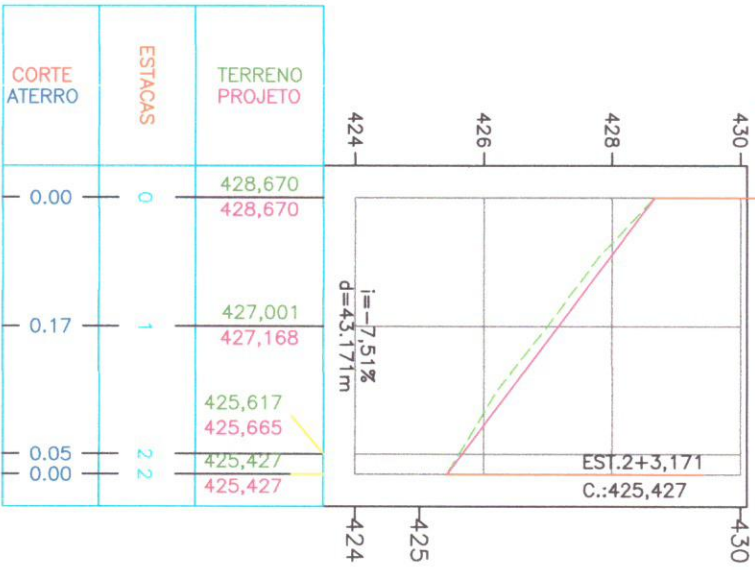

sem escala

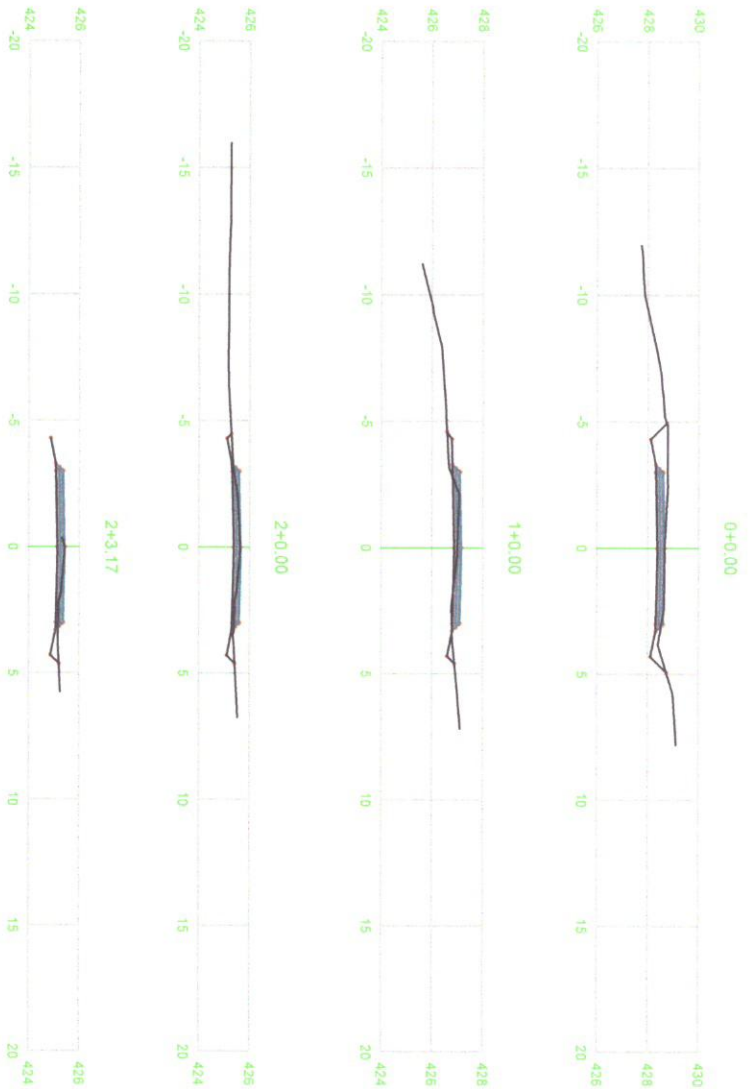


sem escala

VOLUME TOTAL							
Estaca	Área de Corte (m²)	Área de Aterro (m²)	Volum. de Corte (m³)	Volum. de Aterro (m³)	Volum. Corte Acum. (m³)	Volum. Aterro Acum. (m³)	Volum. Líquido (m³)
0+0,00	3,49	0,00	0,00	0,00	0,00	0,00	0,00
1+0,00	0,77	0,27	42,60	2,71	42,60	2,71	39,89
2+0,00	1,55	0,00	23,20	2,71	65,80	5,43	60,37
2+3,17	0,94	0,00	3,95	0,00	69,75	5,43	64,32

PERFIS E SEÇÕES TERRAPLENAGEM

sem escala

Andressa
Burdi

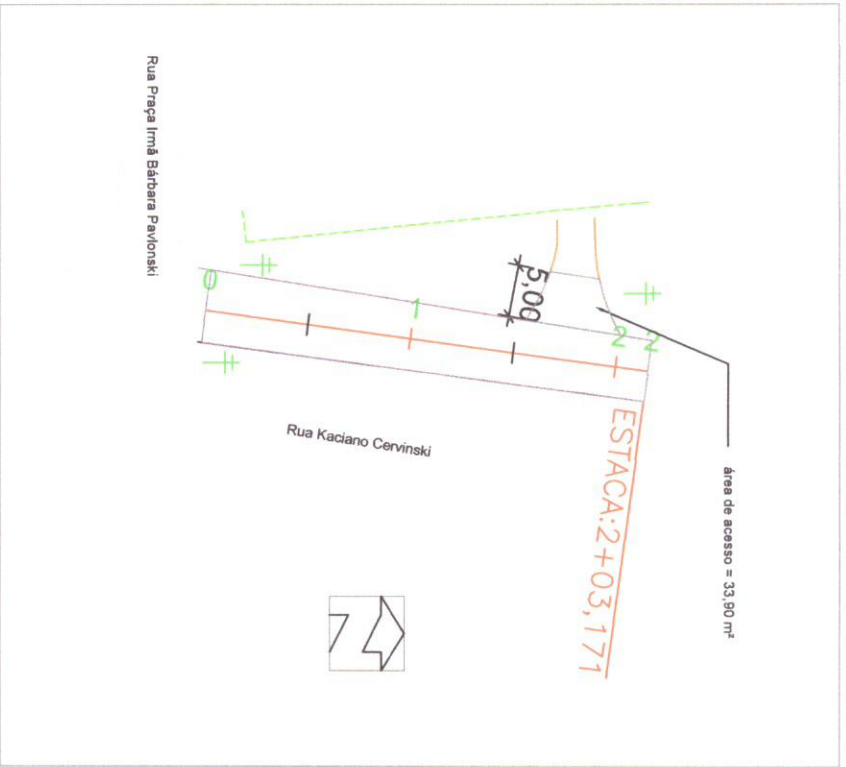

PLANTA BAIXA - GEOMÉTRICO

ESCALA : 1/500



PLANTA BAIXA - PAVIMENTAÇÃO E SINALIZAÇÃO

ESCALA : 1/500

Legenda:

-  Meio fio pré-moldado MFC 05
-  Pavimento novo
-  Pintura Bordo (L=12cm)
-  Pintura Eixo (L=12cm)

Andressa Basso