


**PELE DE VIDRO- VIDROS FIXOS,
PORTA E JANELAS MAXIM-AR**

Fachada- Superior

Fixação dos painéis de vidro
em estrutura metálica

ESC 1/20


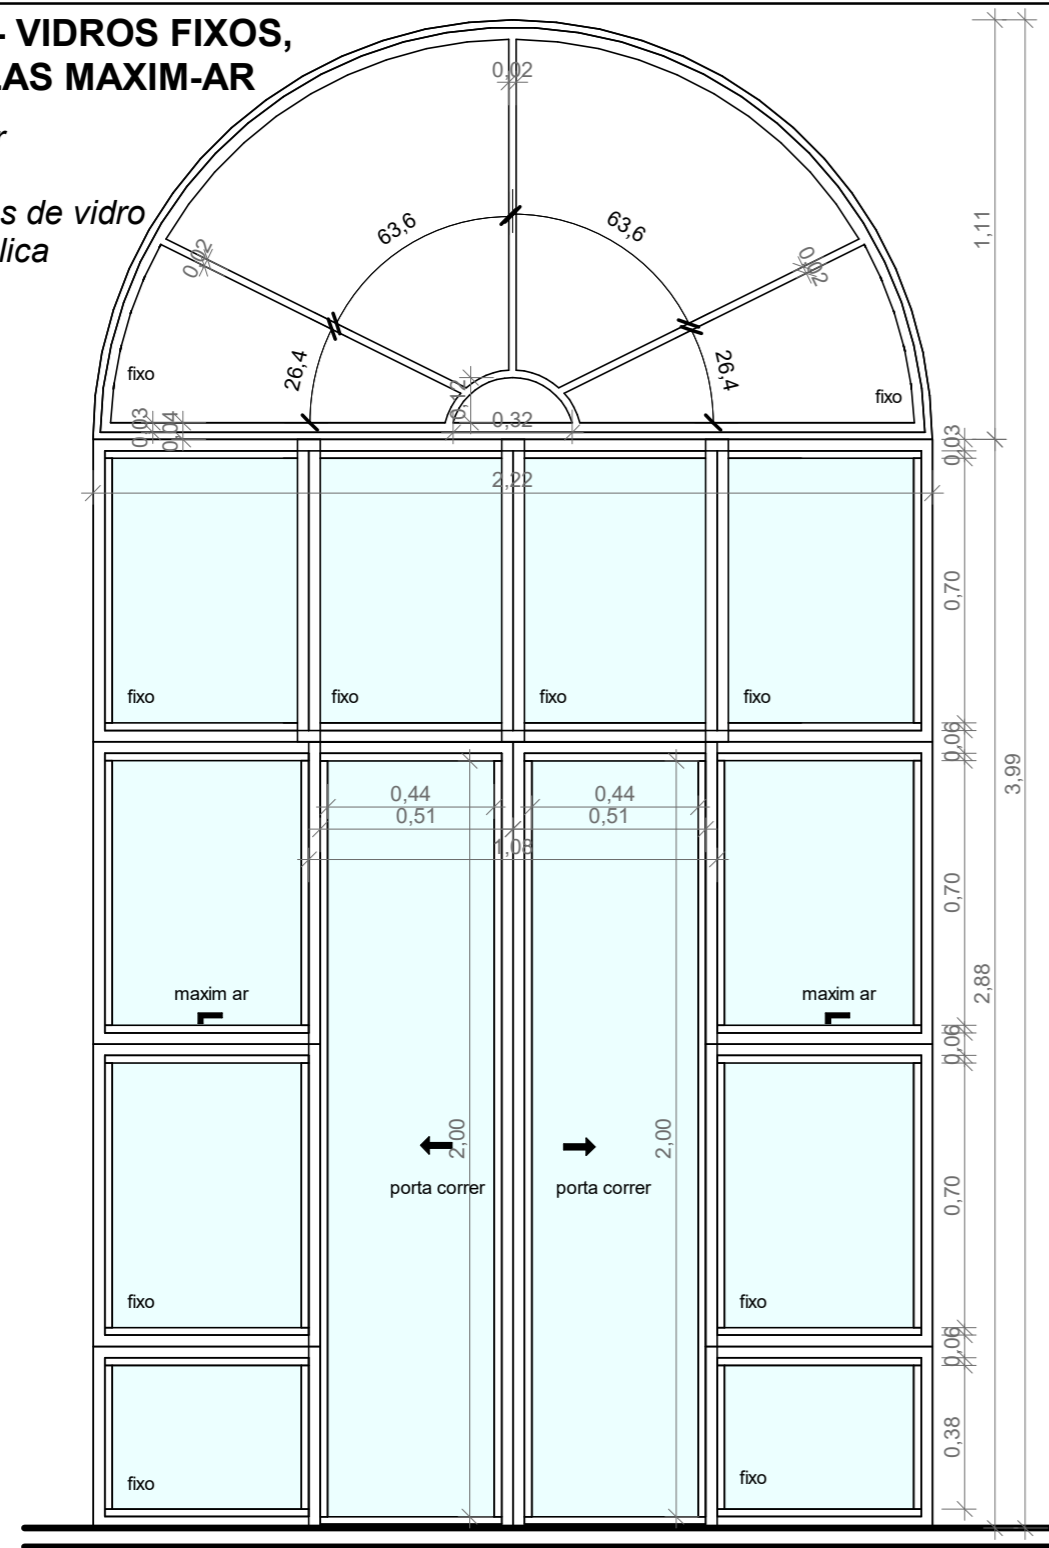


**PELE DE VIDRO- VIDROS FIXOS
E JANELAS MAXIM-AR**

Sala Jurídico e
Sala de Reuniões

Fixação dos painéis de vidro
em estrutura metálica
interna


ESC 1/20

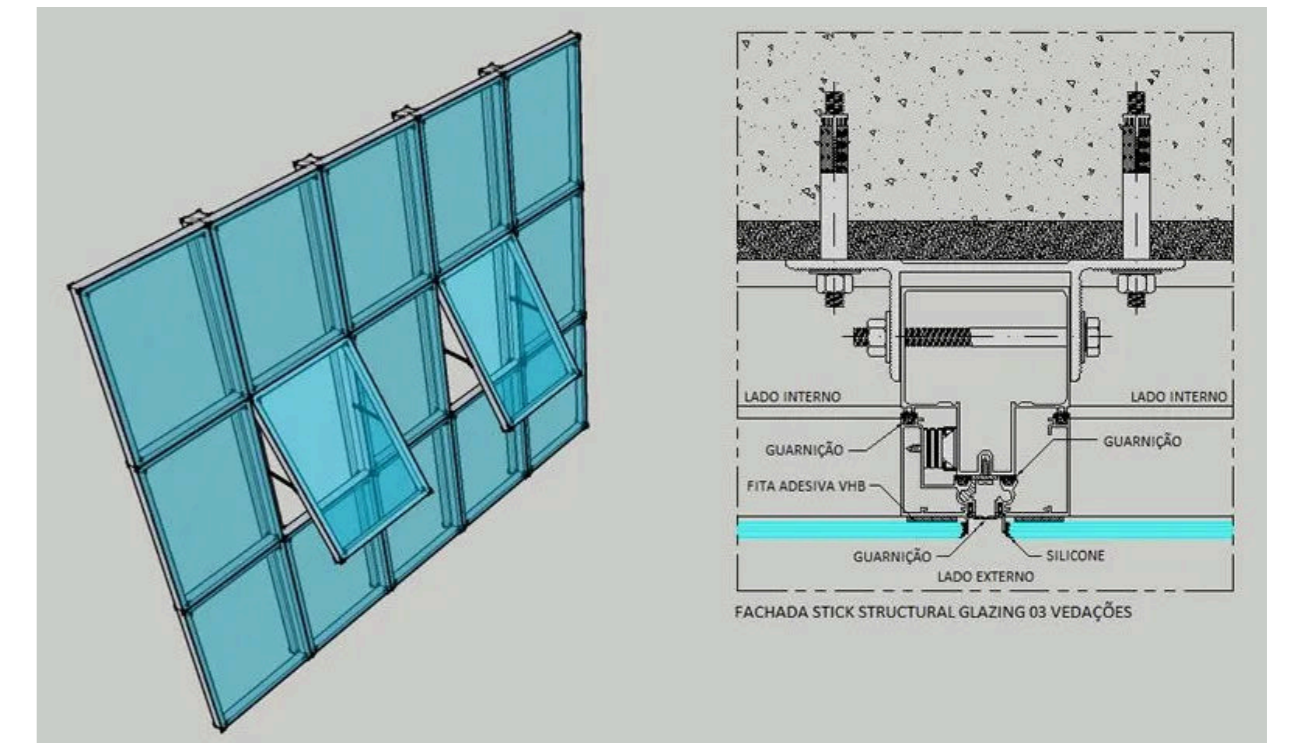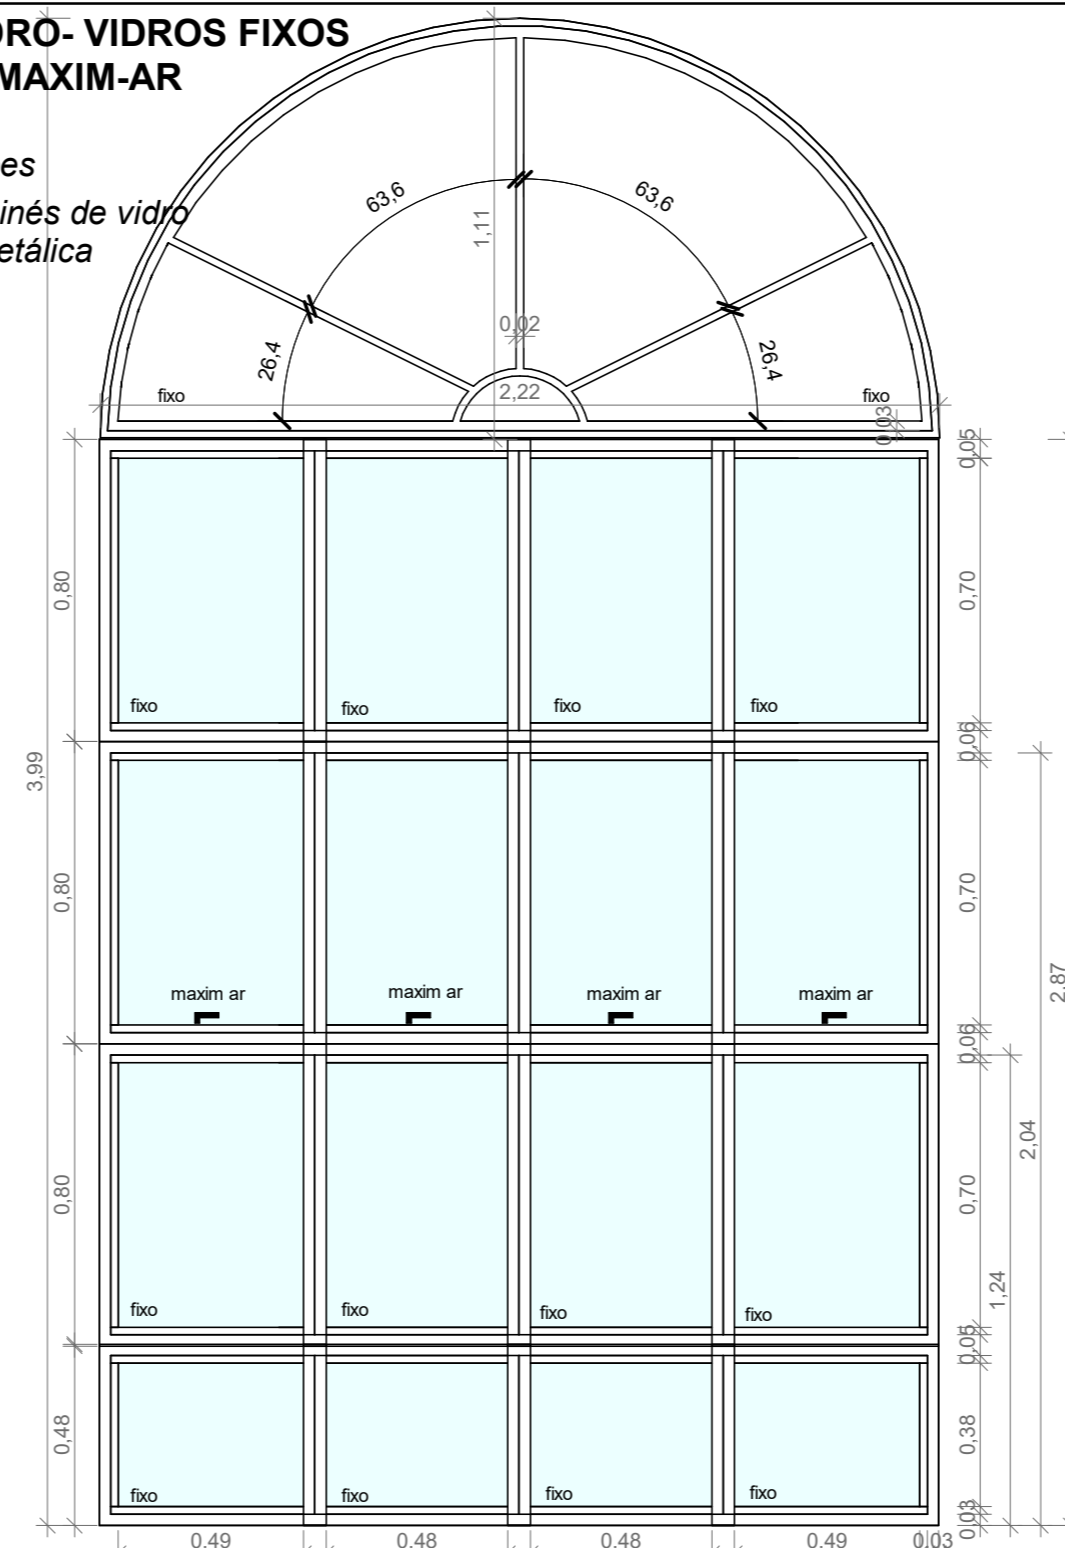


JANELAS ALUMÍNIO COM VENEZIANA

Gabinetes e salas em geral

Visor em vidro liso, duas folhas de correr, vidro 5mm
Conjunto em perfis de alumínio, acabamento na cor branca.
Peitoril em granito polido.

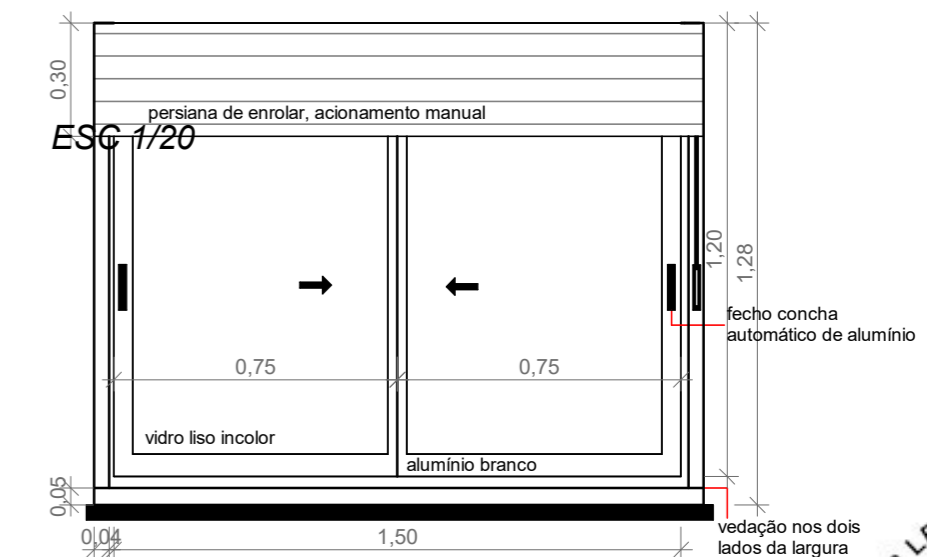


Fachada- Inferior
ESC 1/20

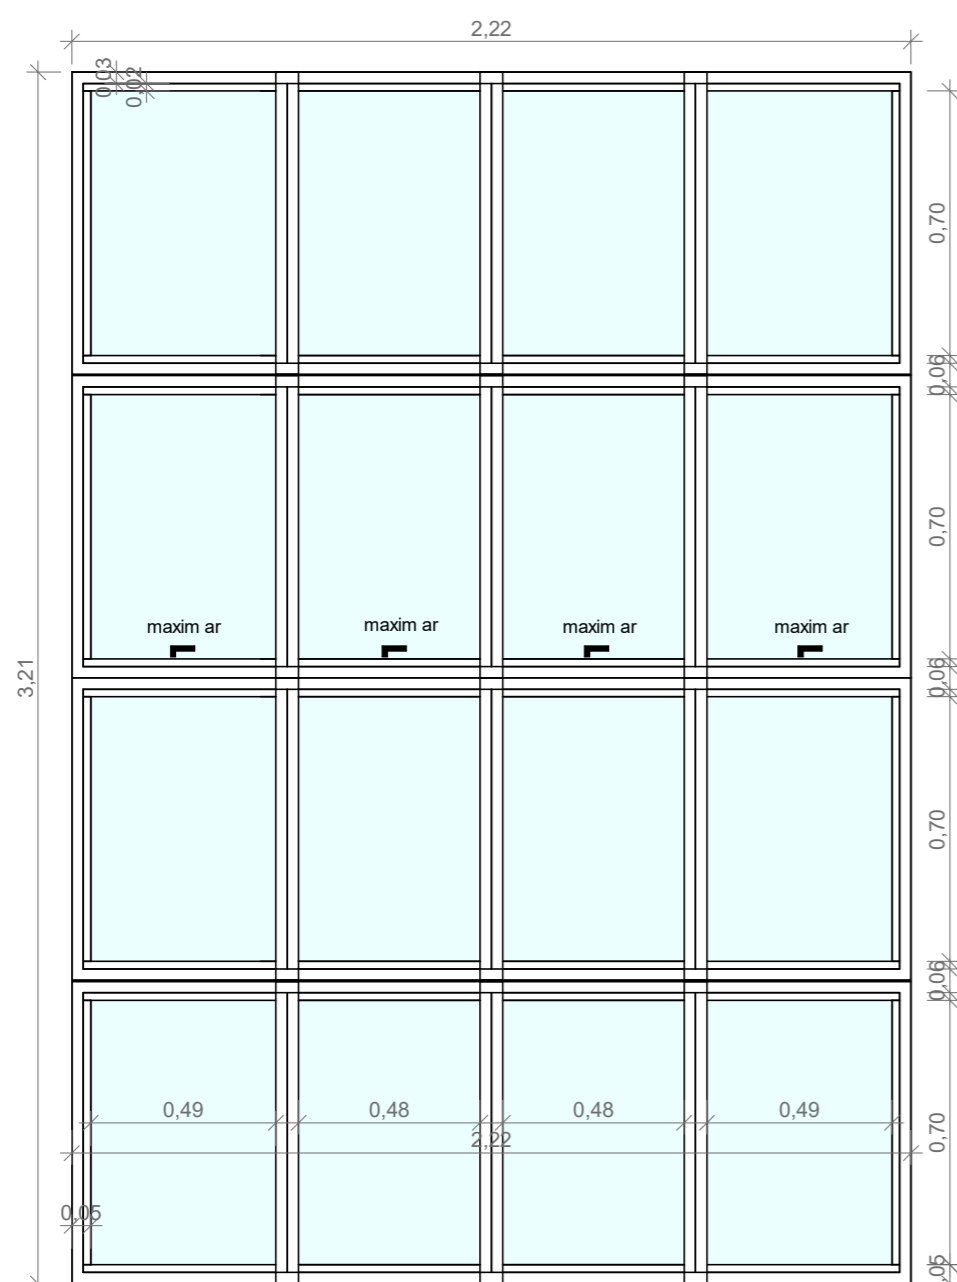

JANELAS DE CORRER, VIDRO E ALUMÍNIO

Sanitários

Visor em vidro liso, duas folhas de correr, vidro 5mm
Conjunto em perfis de alumínio, acabamento na cor branca.
Peitoril em granito polido.

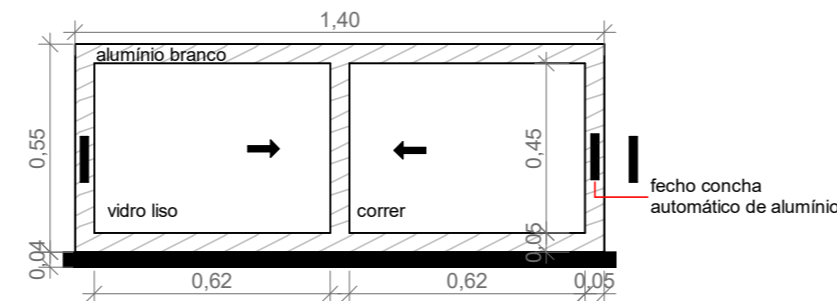


ESC 1/20

JANELAS ALUMÍNIO MAXIM-AR

Sanitário PNE

Visor em vidro liso, uma folha de abrir, vidro 5mm
Conjunto em perfis de alumínio, acabamento na cor branca.
Peitoril em granito polido.

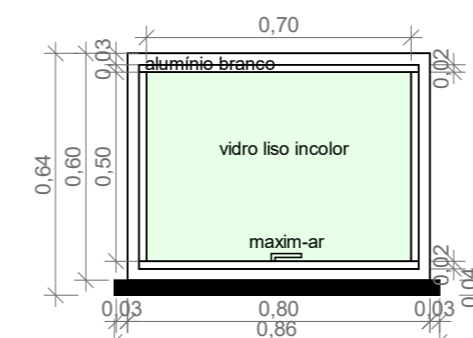

ESC 1/20



Câmara Municipal de São Luiz Gonzaga/RS		PROJETO EXECUTIVO	
Engenheira Civil Tcheusley Heineck Machado Bratz			
PROJETO: Câmara Municipal de São Luiz Gonzaga/RS LOCAL: Rua Salvador Pinheiro Machado, Centro		FOLHA 01	
DESENHO Eng ^a Tcheusley Bratz		ENGENHEIRA CIVIL Tcheusley H. M. Bratz CREA RS 247730	
ESCALAS Indicadas		DESENHO(S) Detalhamentos Esquadrías	
ART Nº 13888786 QUADRA Nº 231		REGISTROMATRICULA R-8/15764 Lote nº 1246	
ÁREA TERREO CONSTRUÍDA: 493,25m ² ÁREA PAV. SUPERIOR CONSTRUÍDA: 493,25m ²		ÁREA DO TERRENO: 748,00m ² ÁREA RESERVATÓRIO: 28,96m ² ÁREA TOTAL CONST.: 1.015,46m ²	