



PORTA DE ABRIR-2 FOLHAS- DE ABRIR- MADEIRA MACIÇA

Fachada
ESC 1/20

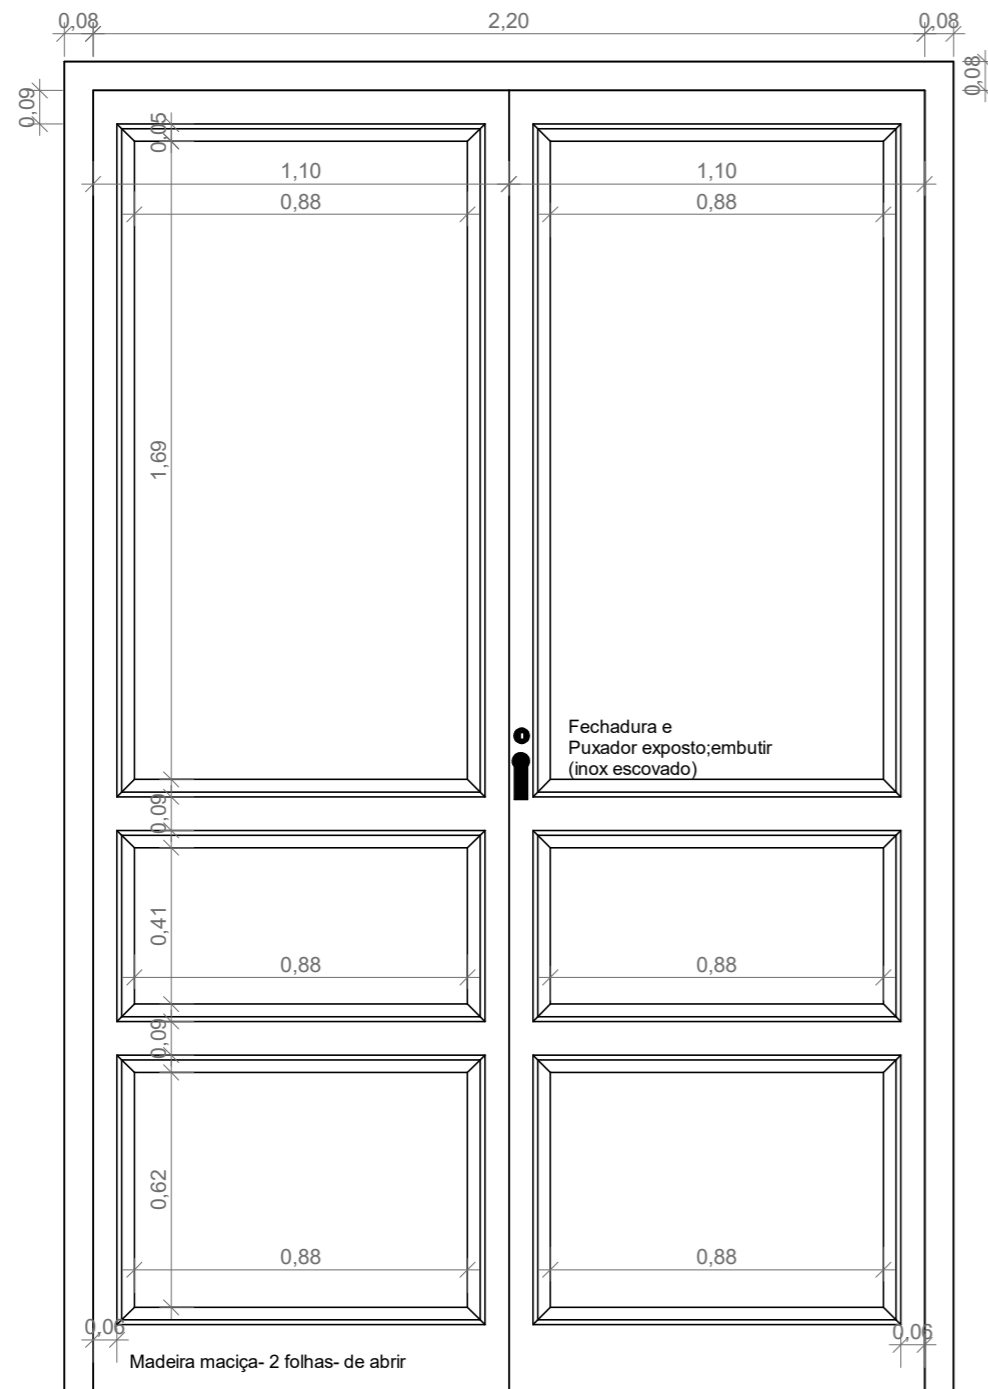


PORTA DE ABRIR-2 FOLHAS- -DE ABRIR- MADEIRA MACIÇA

Entrada Plenário
ESC 1/20

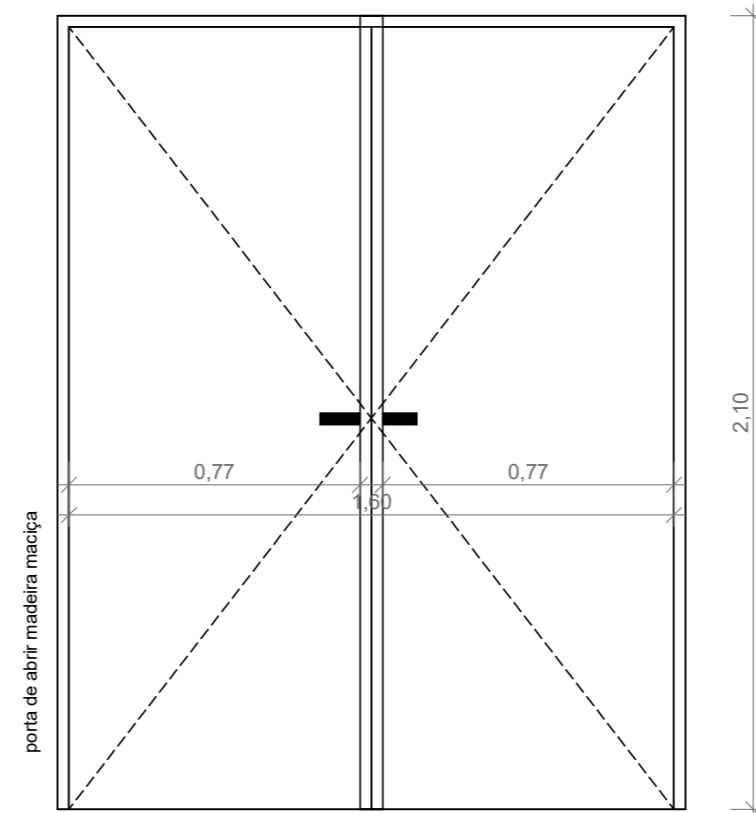



PORTA DE ABRIR-DIVISÓRIA GRANITO-PORTAS DE VIDRO JATEADO

Sanitários
ESC 1/20

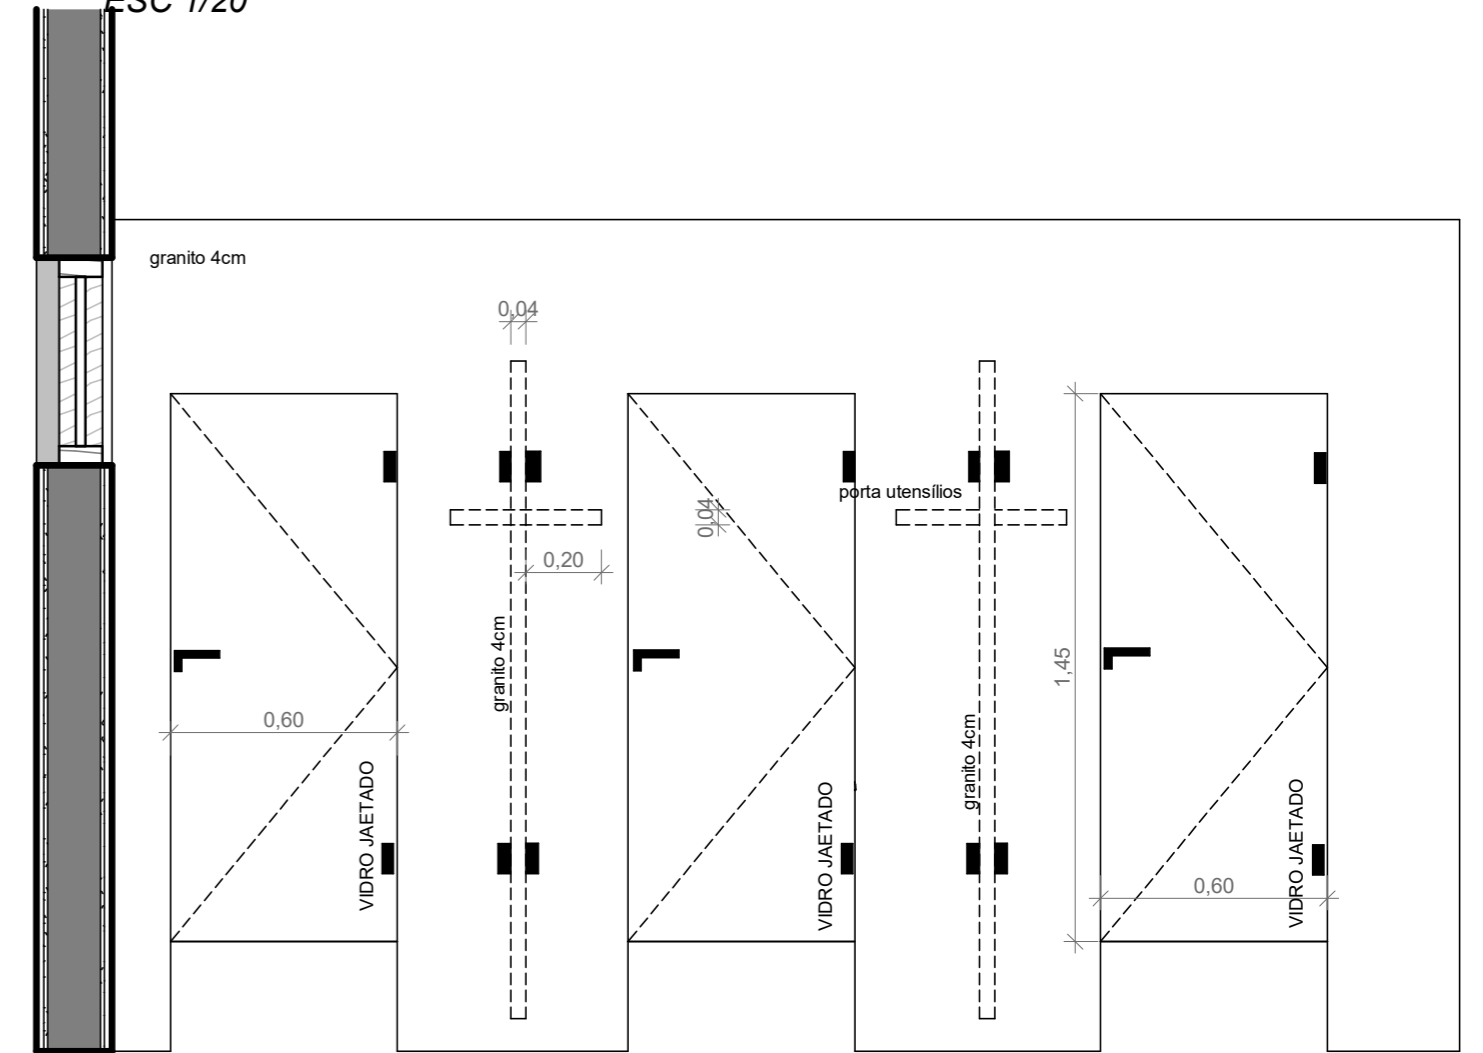


PORTAS INTERNAS DE MADEIRA

Portas de abrir com 1 folha em compensado sarrafeado
acabamento em cor branco.
Fechadura La Fonte acabamento cromado brilhante.
Fechos e dobradiços com o mesmo acabamento da fechadura

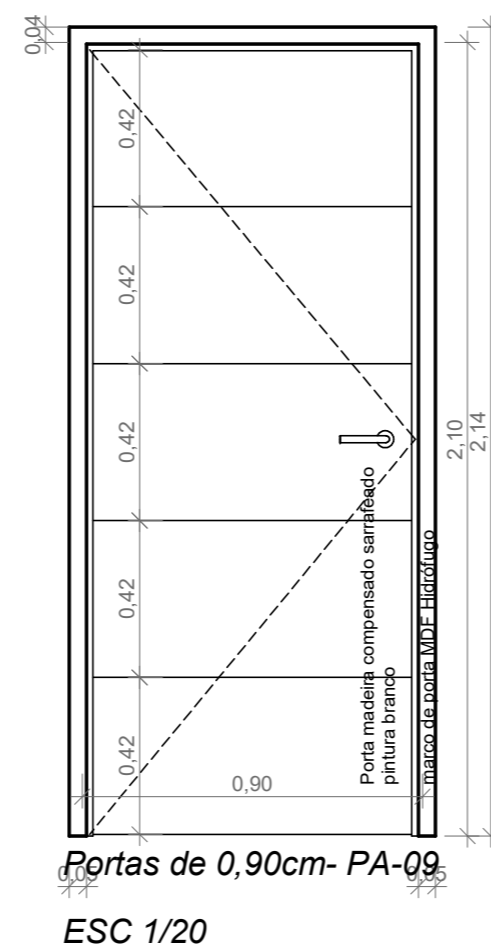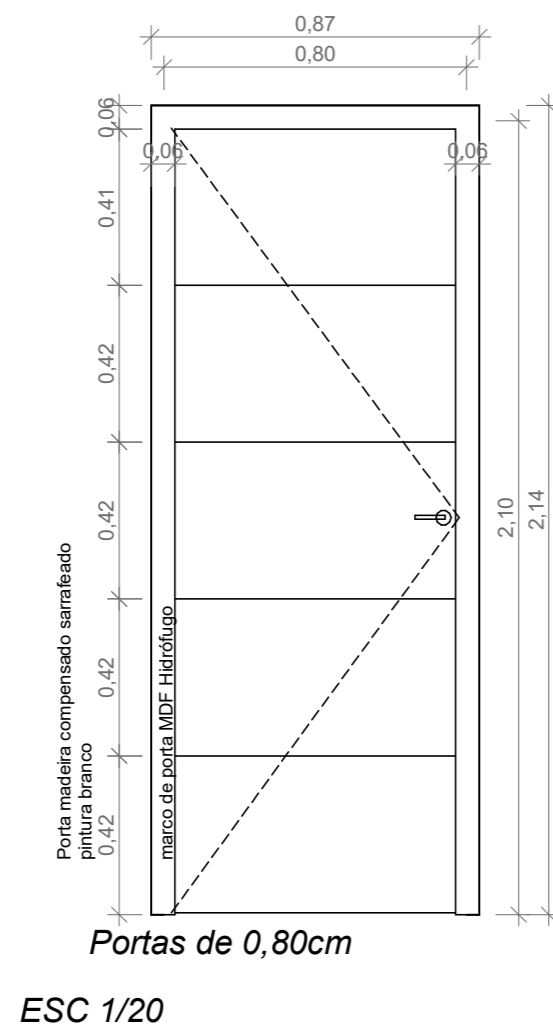

PORTAS EXTERNAS DE MADEIRA

Portas de abrir com 1 folha em compensado sarrafeado
acabamento em cor branco.
Fechadura La Fonte acabamento cromado brilhante.
Fechos e dobradiços com o mesmo acabamento da fechadura

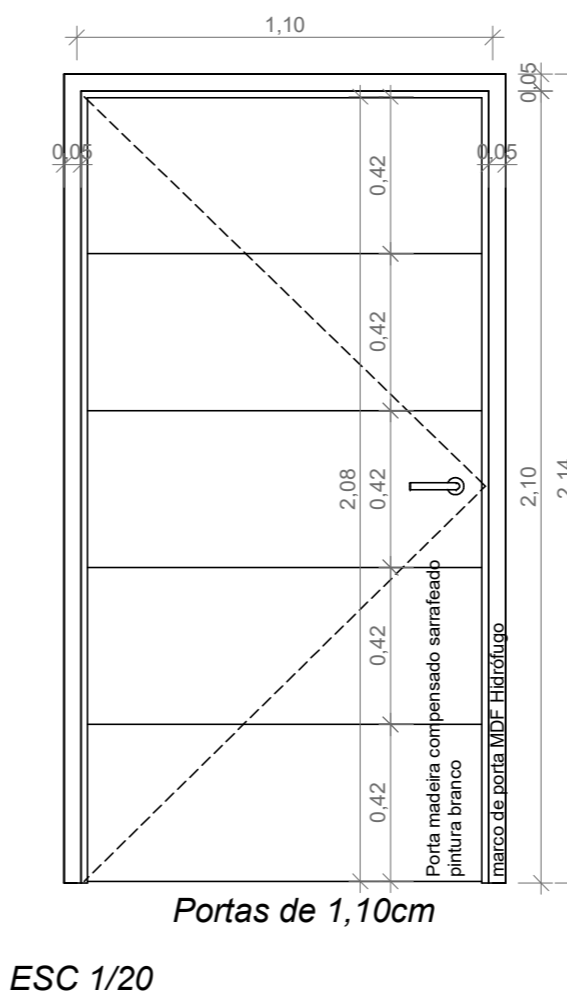

Câmara Municipal de São Luiz Gonzaga/RS		PROJETO EXECUTIVO	
Engenheira Civil Tcheusley Heineck Machado Bratz		FOLHA 02	
PROJETO: Câmara Municipal de São Luiz Gonzaga/RS LOCAL: Rua Salvador Pinheiro Machado, Centro		ENGENHEIRA CIVIL Tcheusley H. M. Bratz CREA RS 247730	
DESENHO	Engª Tcheusley Bratz	ART Nº 13888786	REGISTROMATRICULA R-8/15764 Lote nº1246
ESCALAS Indicadas	DESENHO(S) Detalhamentos Esquadrias	ÁREA TERREO CONSTRUIDA: 493,25m²	ÁREA DO TERRENO: 748,00m²
		ÁREA PAV. SUPERIOR CONSTRUIDA: 493,25m²	ÁREA RESERVATÓRIO: 28,96m²
			ÁREA TOTAL CONST.: 1.015,46m²

*VERIFICAR SENTIDO DA PORTA EM PROJETO