




1 Esgoto-Térreo
1 : 60

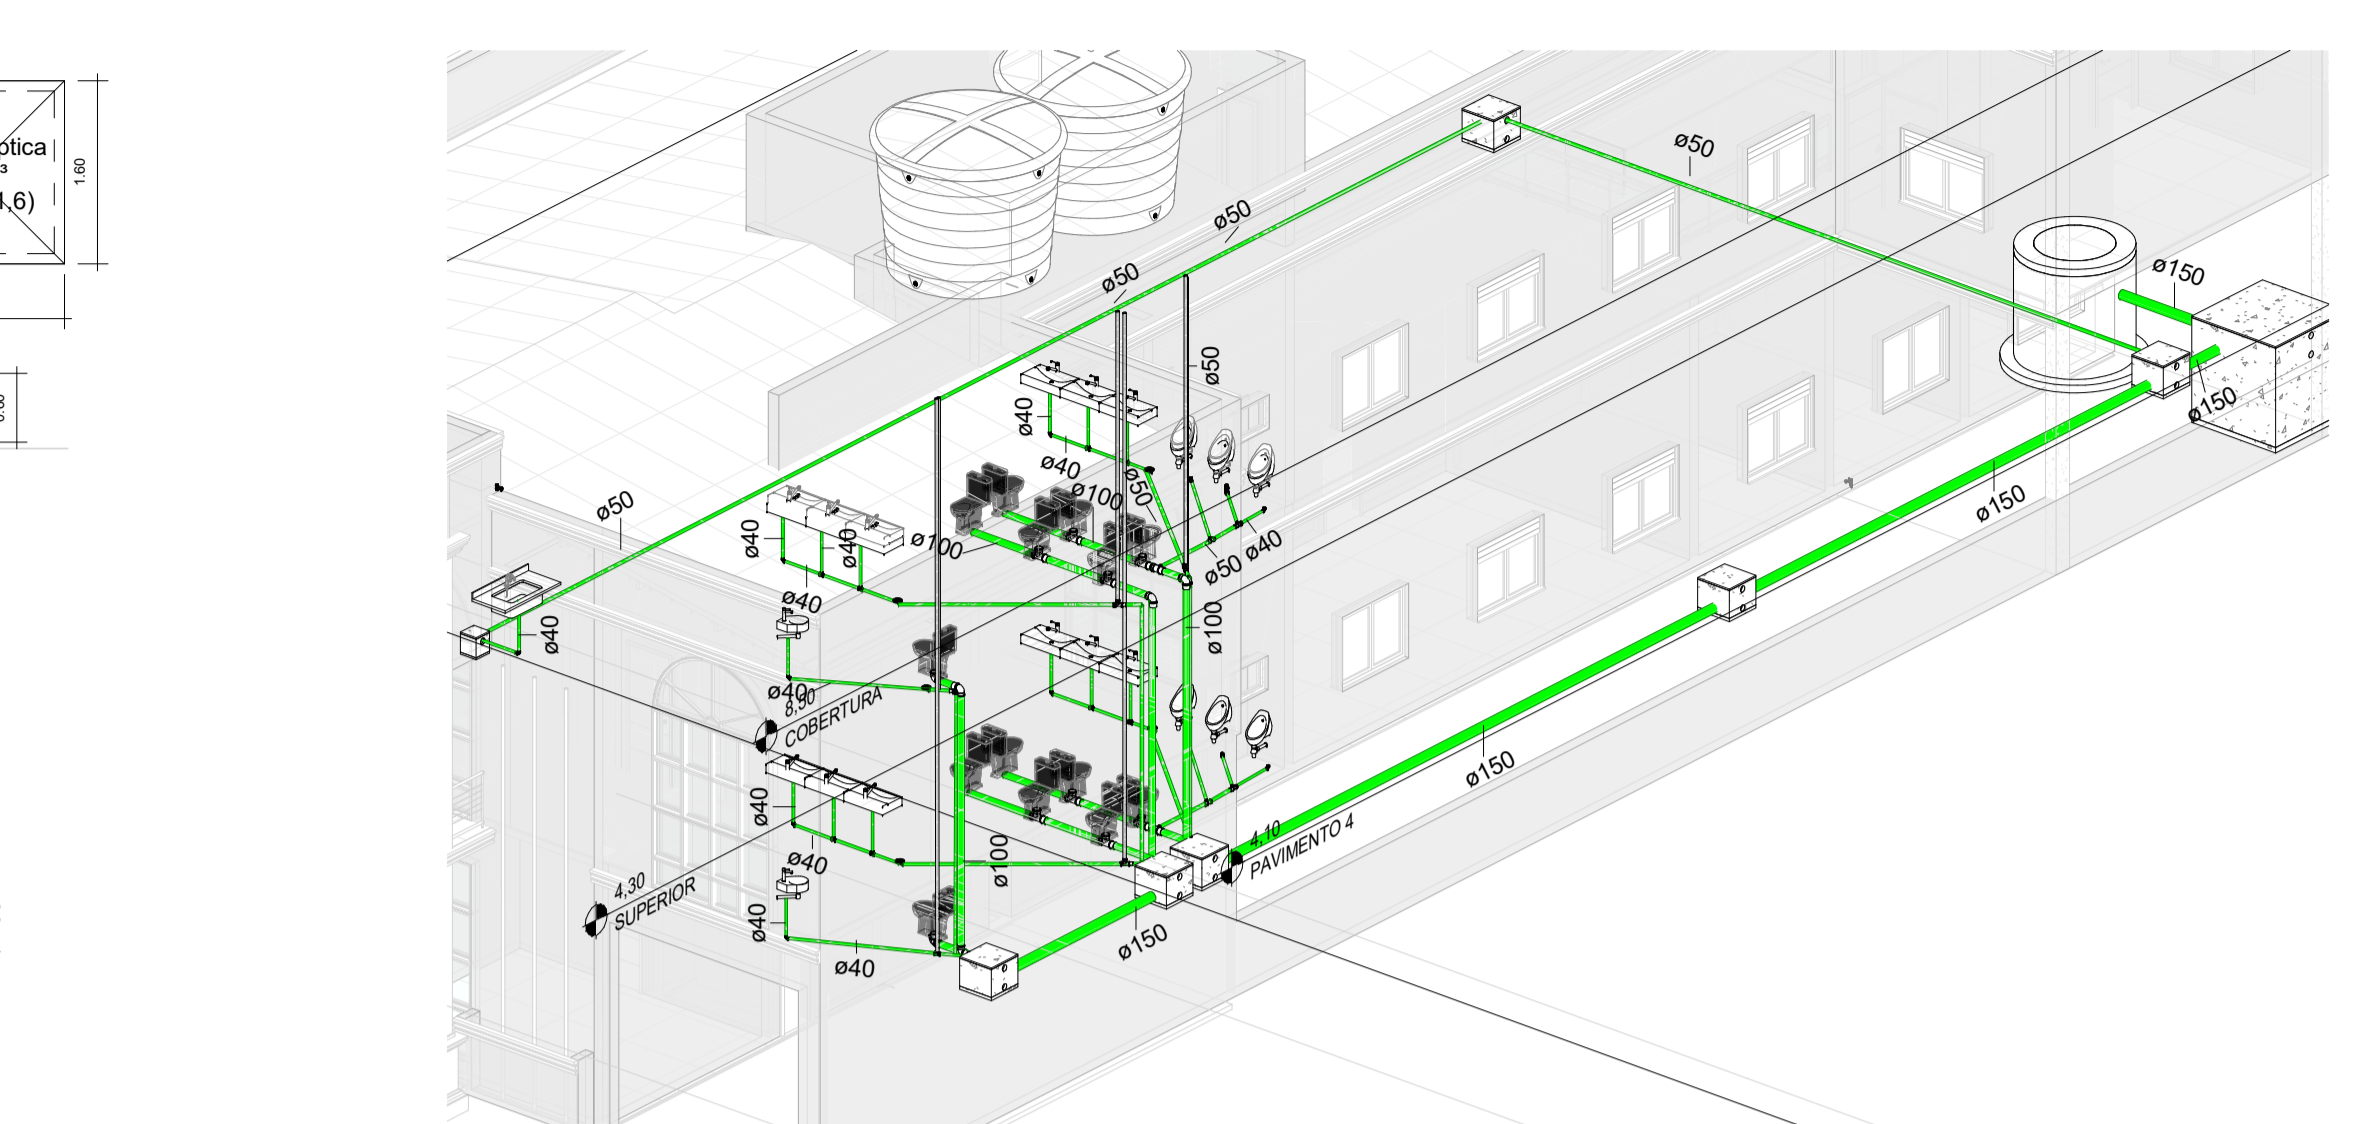

5 3D- Sanitário

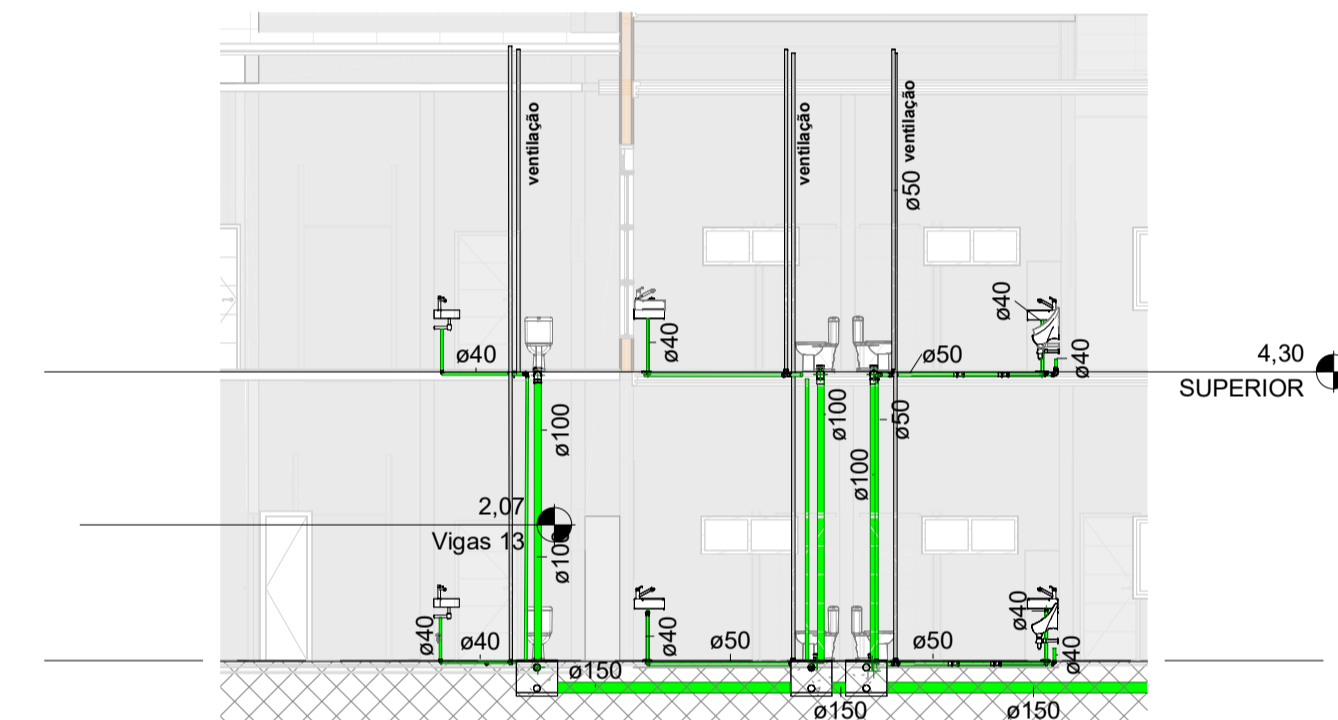


4 Corte Vista Sul-Esgoto
1 : 100

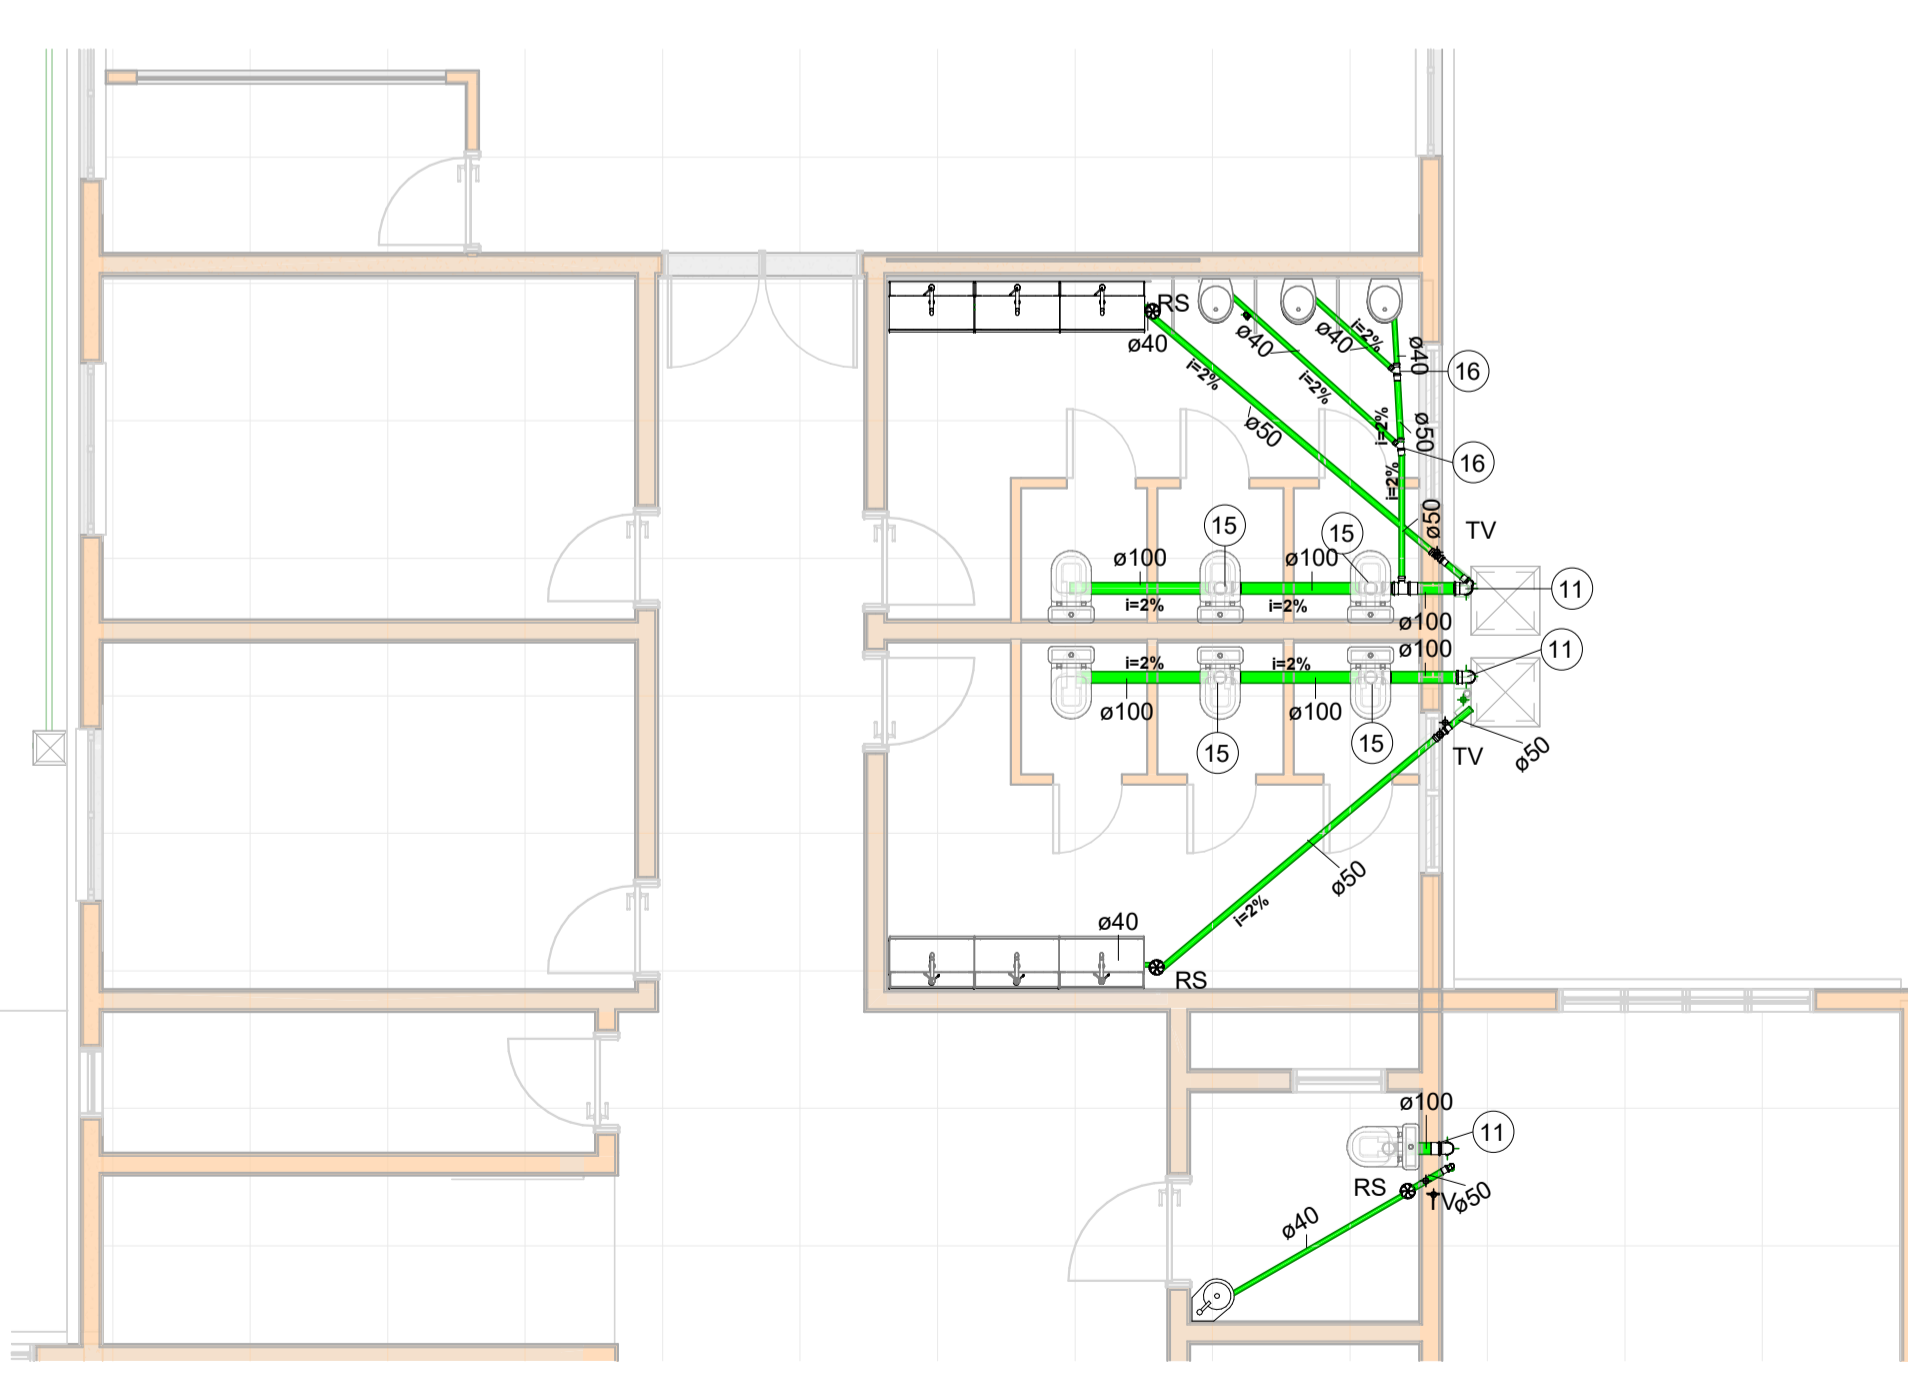

2 Esgoto- Superior
1 : 60

Conexões para Esgoto		
Quantidade	Descrição	Código
16		8
3	Bucha de Redução Longa 50x40mm, Esgoto Série Normal - TIGRE	9
8	Bucha de Redução Roscável 1" x 3/4", PVC Branco, Água Fria - TIGRE	1
1	Cruzeta Roscável 3/4", PVC Branco, Água Fria - TIGRE	2
18	Joelho 90º 40mm, Esgoto Série Normal - TIGRE	10
8	Joelho 90º 50mm, Esgoto Série Normal - TIGRE	5
8	Joelho 90º 100mm, Esgoto Série Normal - TIGRE	11
15	Joelho 90º Roscável 1", PVC Branco, Água Fria - TIGRE	3
44	Joelho 90º Roscável 3/4", PVC Branco, Água Fria - TIGRE	4
19	Luva Simples 50mm, Esgoto Série Normal - TIGRE	12
18	Luva Simples 100mm, Esgoto Série Normal - TIGRE	17
5	Junção PVC para Esgoto 50mm e 40mm	16
8	Tê 40 x 40mm, Esgoto Série Normal - TIGRE	18
4	Tê 50 x 50mm, Esgoto Série Normal - TIGRE	13
2	Tê 100 x 50mm, Esgoto Série Normal - TIGRE	14
8	Tê 100 x 100mm, Esgoto Série Normal - TIGRE	15
2	Tê de Redução Roscável 1" x 3/4", PVC Branco, Água Fria - TIGRE	5
5	Tê Roscável 1", PVC Branco, Água Fria - TIGRE	6
28	Tê Roscável 3/4", PVC Branco, Água Fria - TIGRE	7

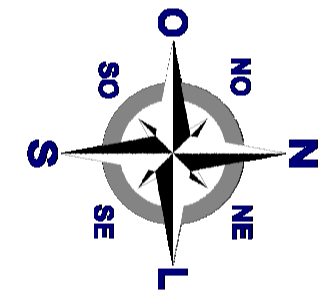

Legenda	
■	Água Fria
■	Pluvial
■	Água quente
■	Ventilação
■	Esgoto

CI- Caixa de Inspeção
CG- Caixa de Gordura
i- inclinação (%)
RS- Ralo Sifonado
RG- Registro de Gaveta



Câmara Municipal de São Luiz Gonzaga/RS		PROJETO HIDROSSANITÁRIO	
Engenheira Civil Tcheusley Heineck Machado Bratz			
PROJETO: Câmara Municipal de São Luiz Gonzaga/RS LOCAL: Rua Salvador Pinheiro Machado, Centro		FOLHA 03	
DESENHO	Engº Tcheusley Bratz	ENGENHEIRA CIVIL Tcheusley H. M. Bratz CREA RS 247730	
ESCALAS Indicadas	DESENHO(S) Planta baixa térreo e superior sanitária, cortes e perspectiva 3D	ART Nº 1388786 QUADRA Nº 231	REGISTROMATRÍCULA R-815194 Lote Nº 1246
		ÁREA TERREO CONSTRUÍDA: 493,25m²	ÁREA DO TERRENO: 748,00m²
		ÁREA PAV. SUPERIOR CONSTRUÍDA: 493,25m²	ÁREA RESERVATÓRIO: 28,96m²
			ÁREA TOTAL CONST.: 1.015,46m²