


PLANTA DE SITUAÇÃO
ESCALA: 1/500

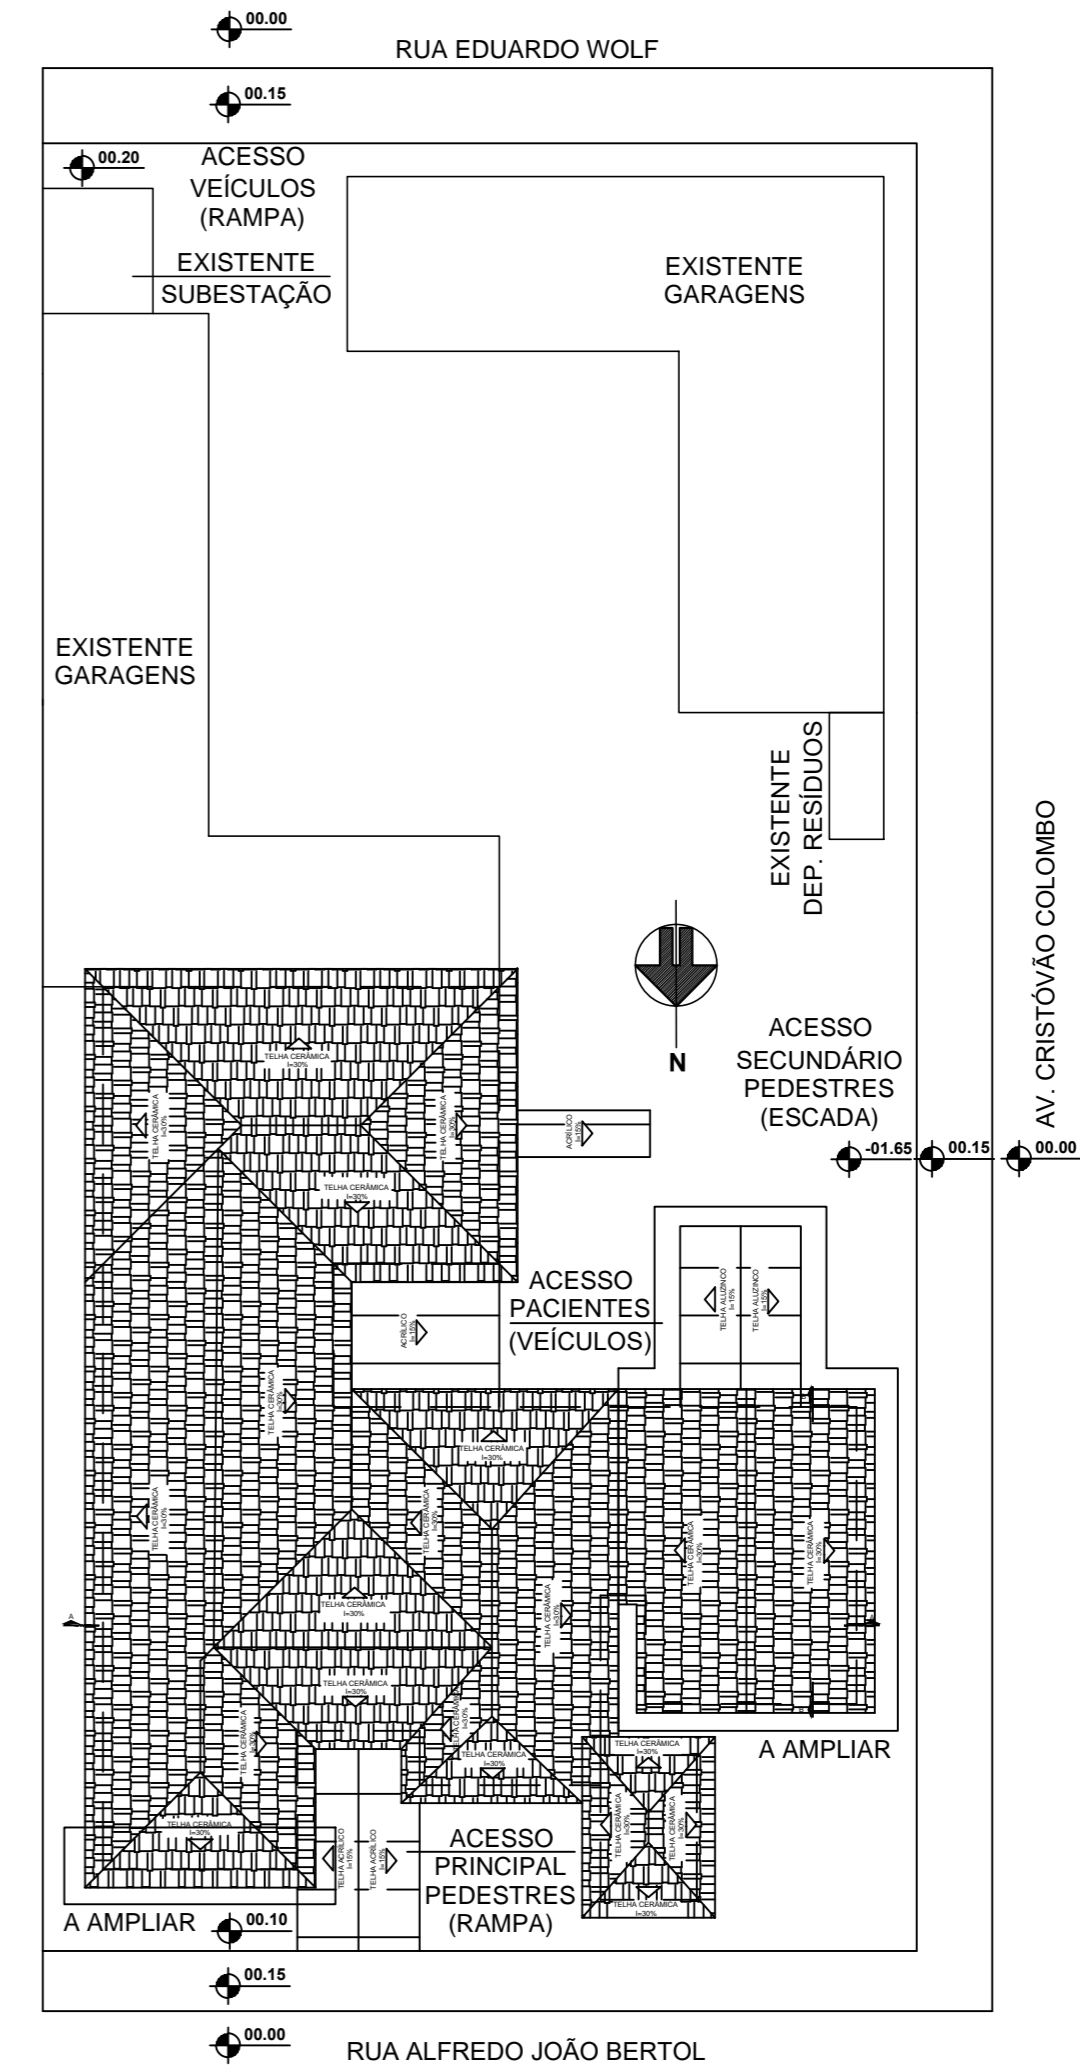

PLANTA DE LOCALIZAÇÃO
ESCALA: 1/250

 ESTADO DO RIO GRANDE DO SUL MUNICÍPIO DE PORTO MAUÁ SECRETARIA DE OBRAS, TRANSPORTES, URBANISMO E TRÂNSITO - SETOR DE ENGENHARIA RUA URUGUAI, 155 - PORTO MAUÁ - RS CEP: 98947-000 - FONE/FAX: (55) 3545-1146 www.portomaua.rs.gov.br E-mail: engenhar@portomaua.rs.gov.br "Dois Erigidos, Doce sangue: Salve Viduas!"	PROJETO: AMPLIAÇÃO E REFORMA NA UBS - SEDE	RESPONSÁVEIS TÉCNICAS: Daniela Ella Schwarz Eng.º Civil CREA RS 236071
	PRANCHA: SITUAÇÃO E LOCALIZAÇÃO	

DATA: MAIO/2025

ESCALA: INDICADA

01/03