CORTES E FACHADA
ESCALA: 1/50

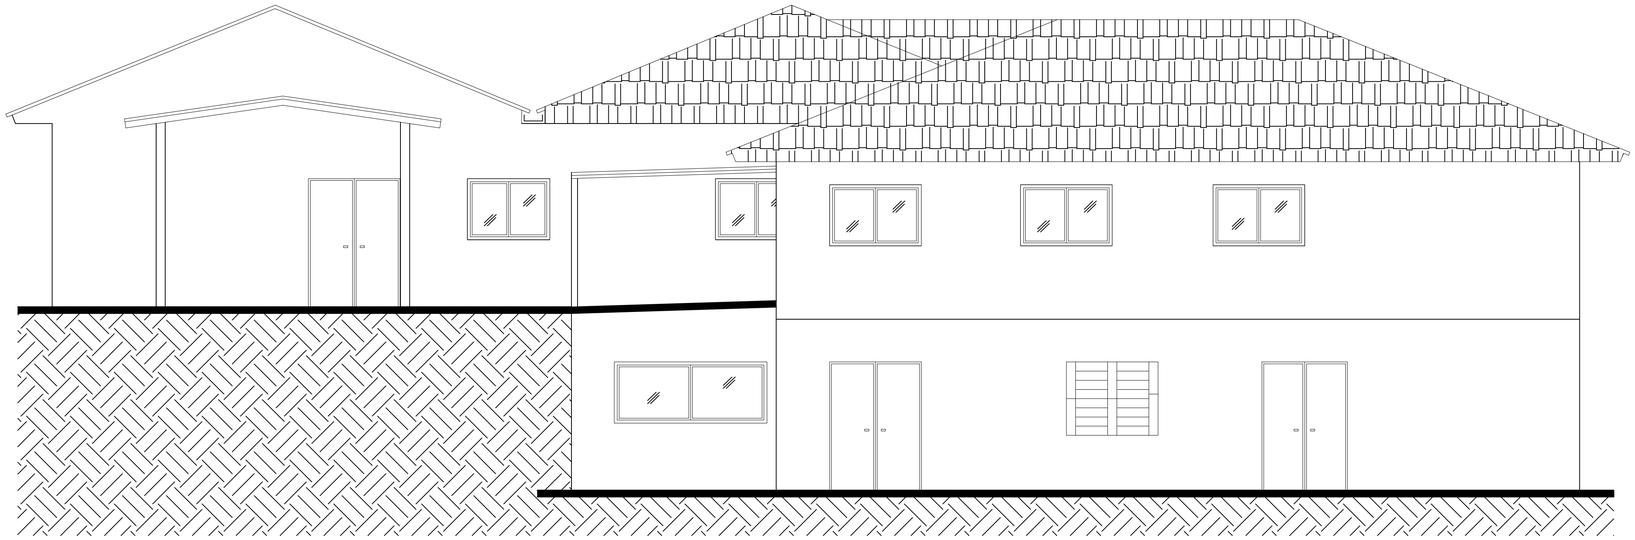

FACHADA SUL

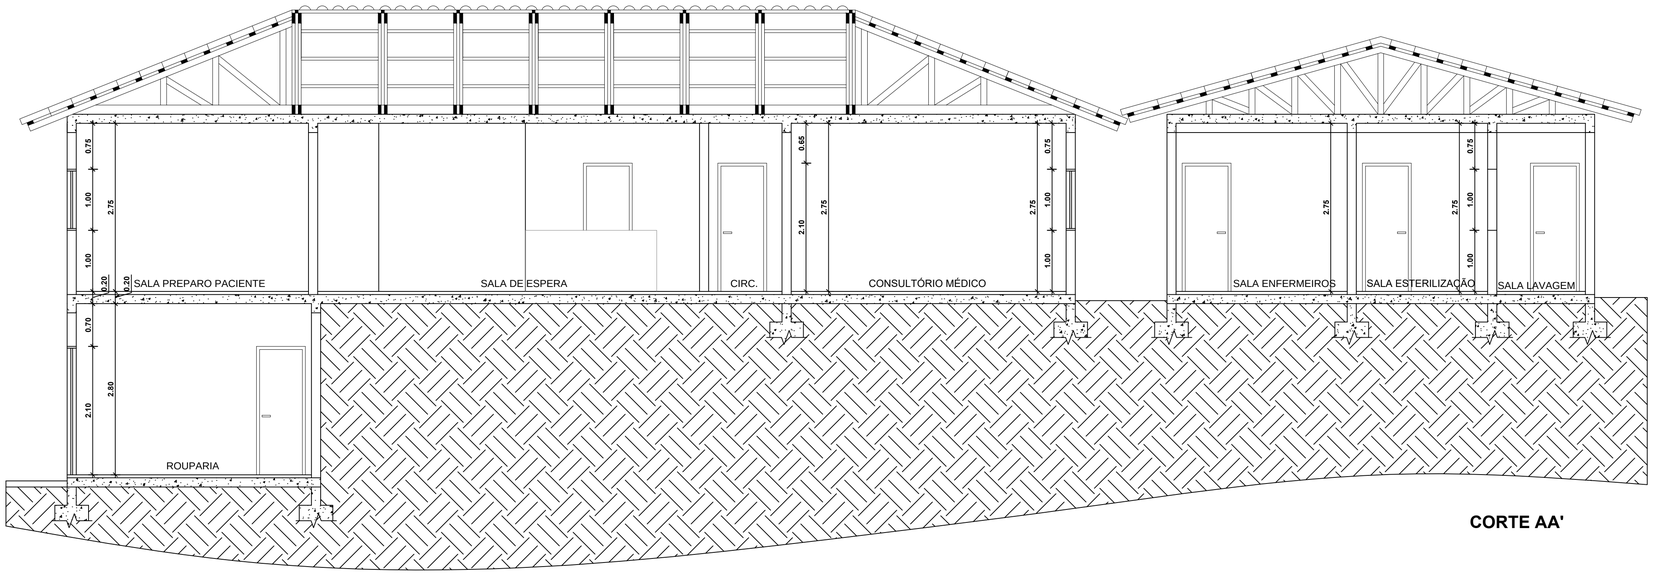

CORTE AA'

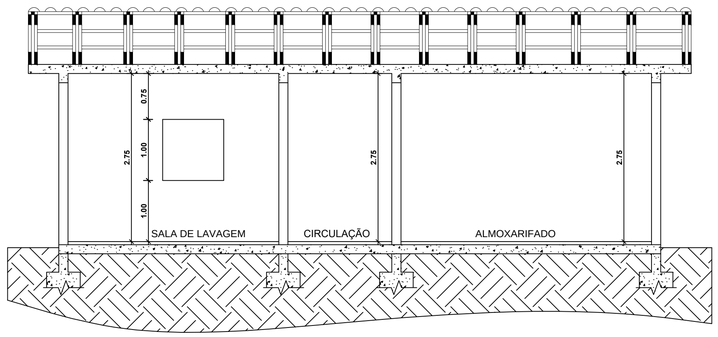

CORTE BB'

Documento assinado digitalmente
DANIELA ELIS SCHWERZ
Data: 12/06/2025 10:52:03-0300
Verifique em https://validar.iti.gov.br

Documento assinado digitalmente
CLÁUDIA FERRARI CHITOLINA
Data: 11/06/2025 16:13:26-0300
Verifique em https://validar.iti.gov.br

ESTADO DO RIO GRANDE DO SUL
MUNICÍPIO DE PORTO MAUÁ
SECRETARIA DE OBRAS, TRANSPORTES, URBANISMO E TRÂNSITO – SETOR DE ENGENHARIA
RUA URUGUAI, 155 – PORTO MAUÁ – RS
CEP: 98947-000 – FONE/FAX: (55) 3545-1146
www.portomaua.rs.gov.br
E-mail: engenharia@portomaua.rs.gov.br
"Doe órgãos, Doe sangue: Salve Vidas!"

PROJETO:
AMPLIAÇÃO E REFORMA NA UBS – SEDE
PRANCHA:
CORTES E FACHADA

PROPRIETÁRIO:
MUNICÍPIO DE PORTO MAUÁ – RS
CNPJ: 93.845.519/0001-51

Prefeito Municipal de Porto Mauá – RS
Carlos Cesar Dinon

RESPONSÁVEIS TÉCNICAS:

Daniela Elis Schwerz
Eng° Civil CREA RS 236071

Cláudia Ferrari Chitolina
Arq. e Urb. CAU RS A2496763

DATA: MAIO/2025

ESCALA: INDICADA

03/03