


PROJETO SANITÁRIO

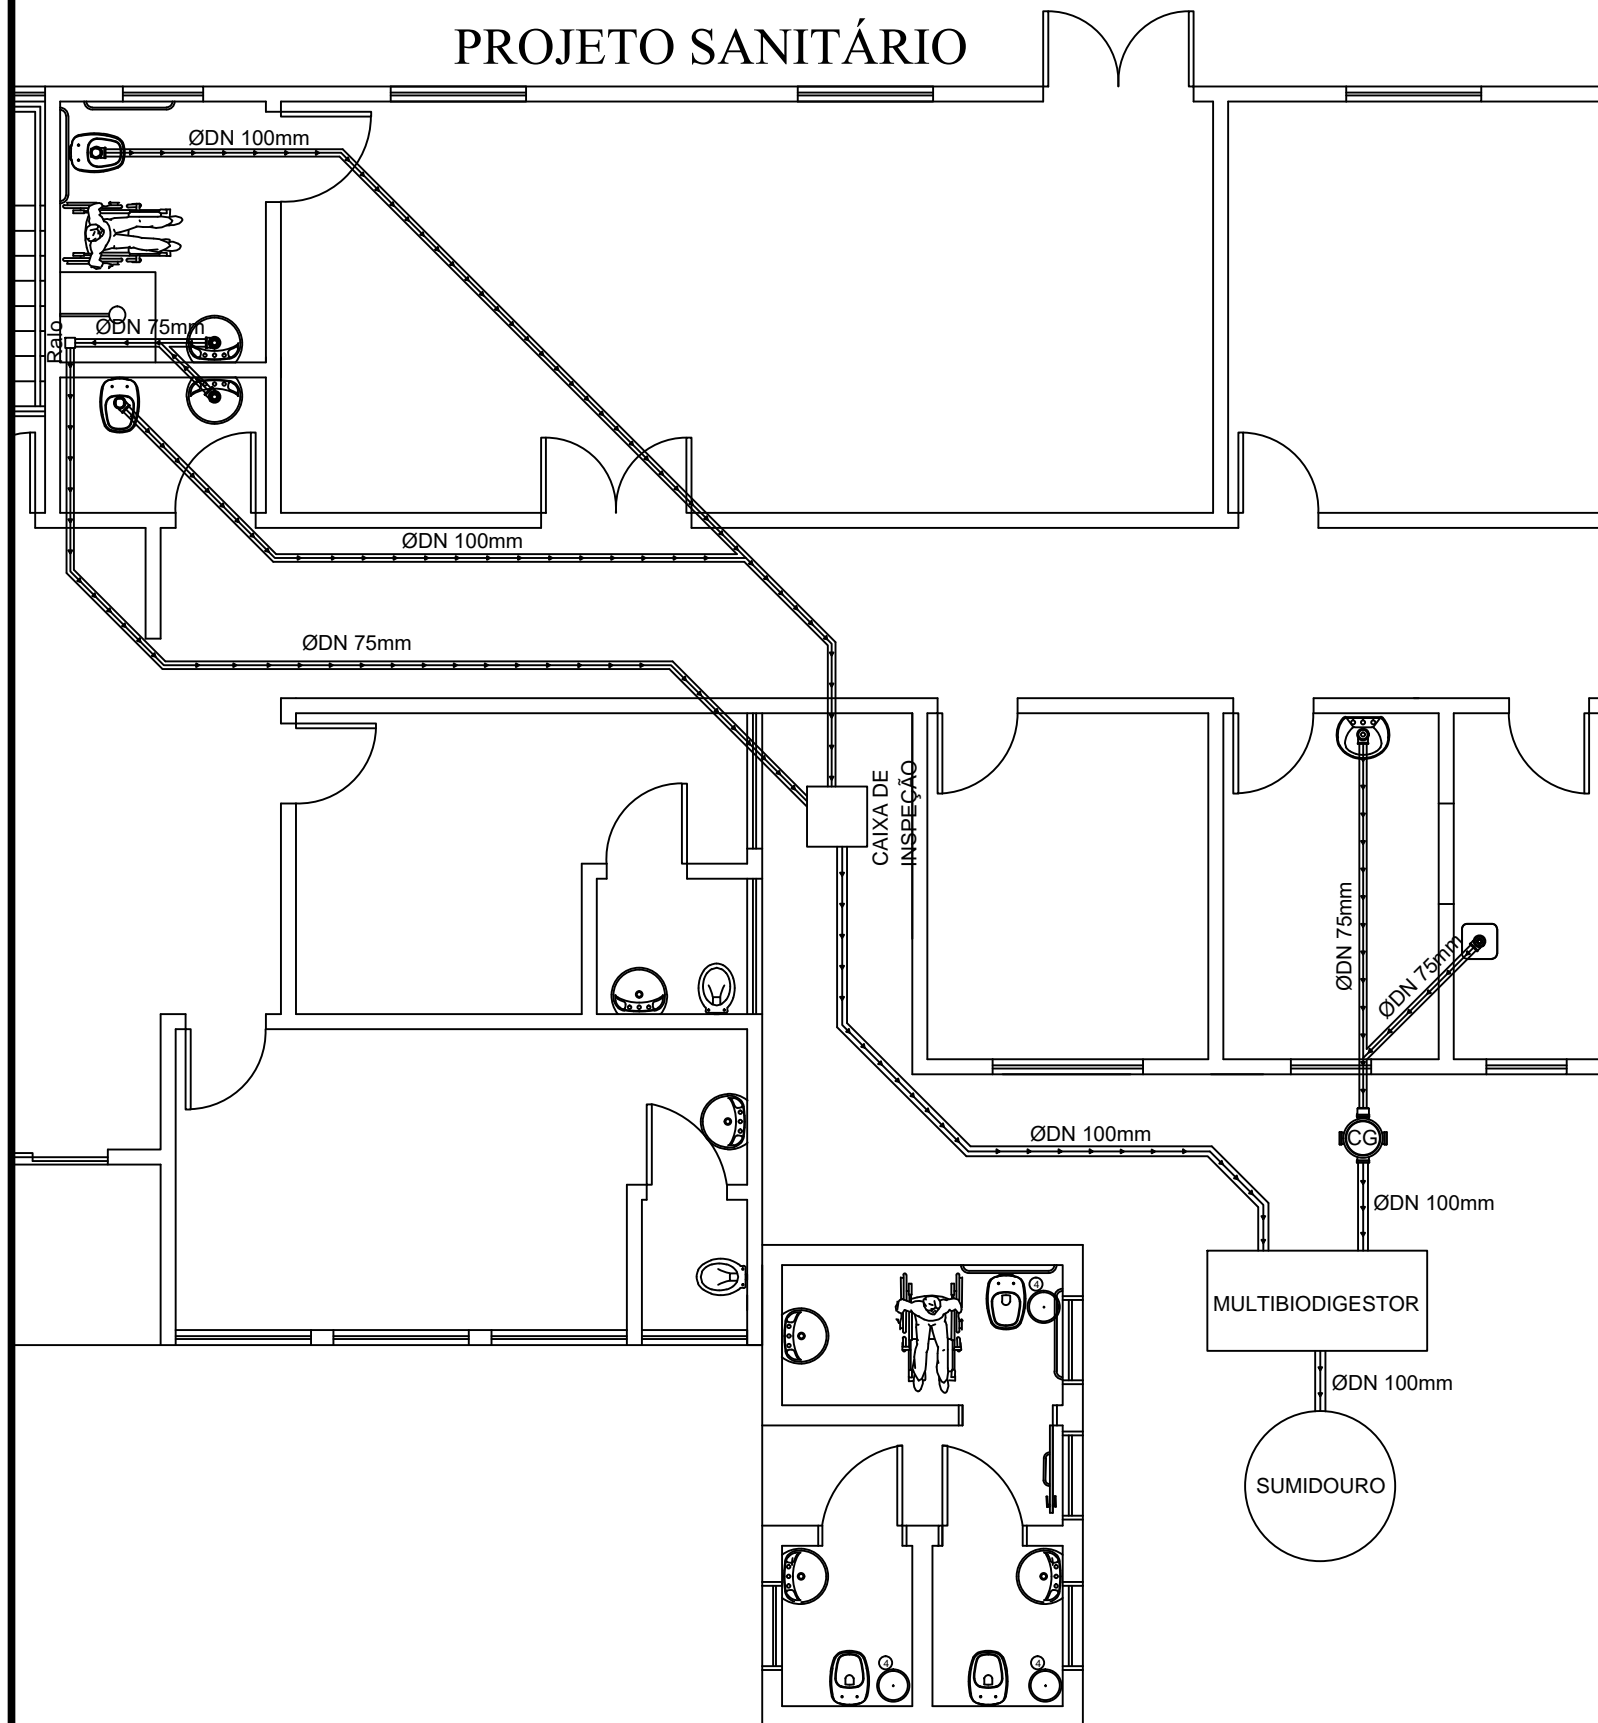


 ESTADO DO RIO GRANDE DO SUL
 MUNICÍPIO DE PORTO MAUÁ
 SECRETARIA DE OBRAS, TRANSPORTES, URBANISMO E
 TRÂNSITO - SETOR DE ENGENHARIA
 RUA URUGUAI, 155 - PORTO MAUÁ - RS
 CEP: 98947-000 - FONE/FAX: (55) 3545-1146
 www.portomaua.rs.gov.br
 E-mail: engenharia@portomaua.rs.gov.br
 "Doe órgãos, Doe sangue: Salve Vidas!"

PROJETO:
 AMPLIAÇÃO E REFORMA NA UBS - SEDE
 PRANCHA:
 PROJETO SANITÁRIO - AMPLIAÇÃO

PROPRIETÁRIO:
 MUNICÍPIO DE PORTO MAUÁ - RS
 CNPJ: 93.845.519/0001-51

RESPONSÁVEIS TÉCNICAS:

Prefeito Municipal de Porto Mauá - RS
 Carlos Cesar Dinon

Daniela Elis Scherz
 Eng. Civil CREA RS 236071

Cláudia Ferrari Chitolina
 Arq. e Urb. CAU RS A2496763

DATA: ABRIL/2025

ESCALA: 1/75

13/13