

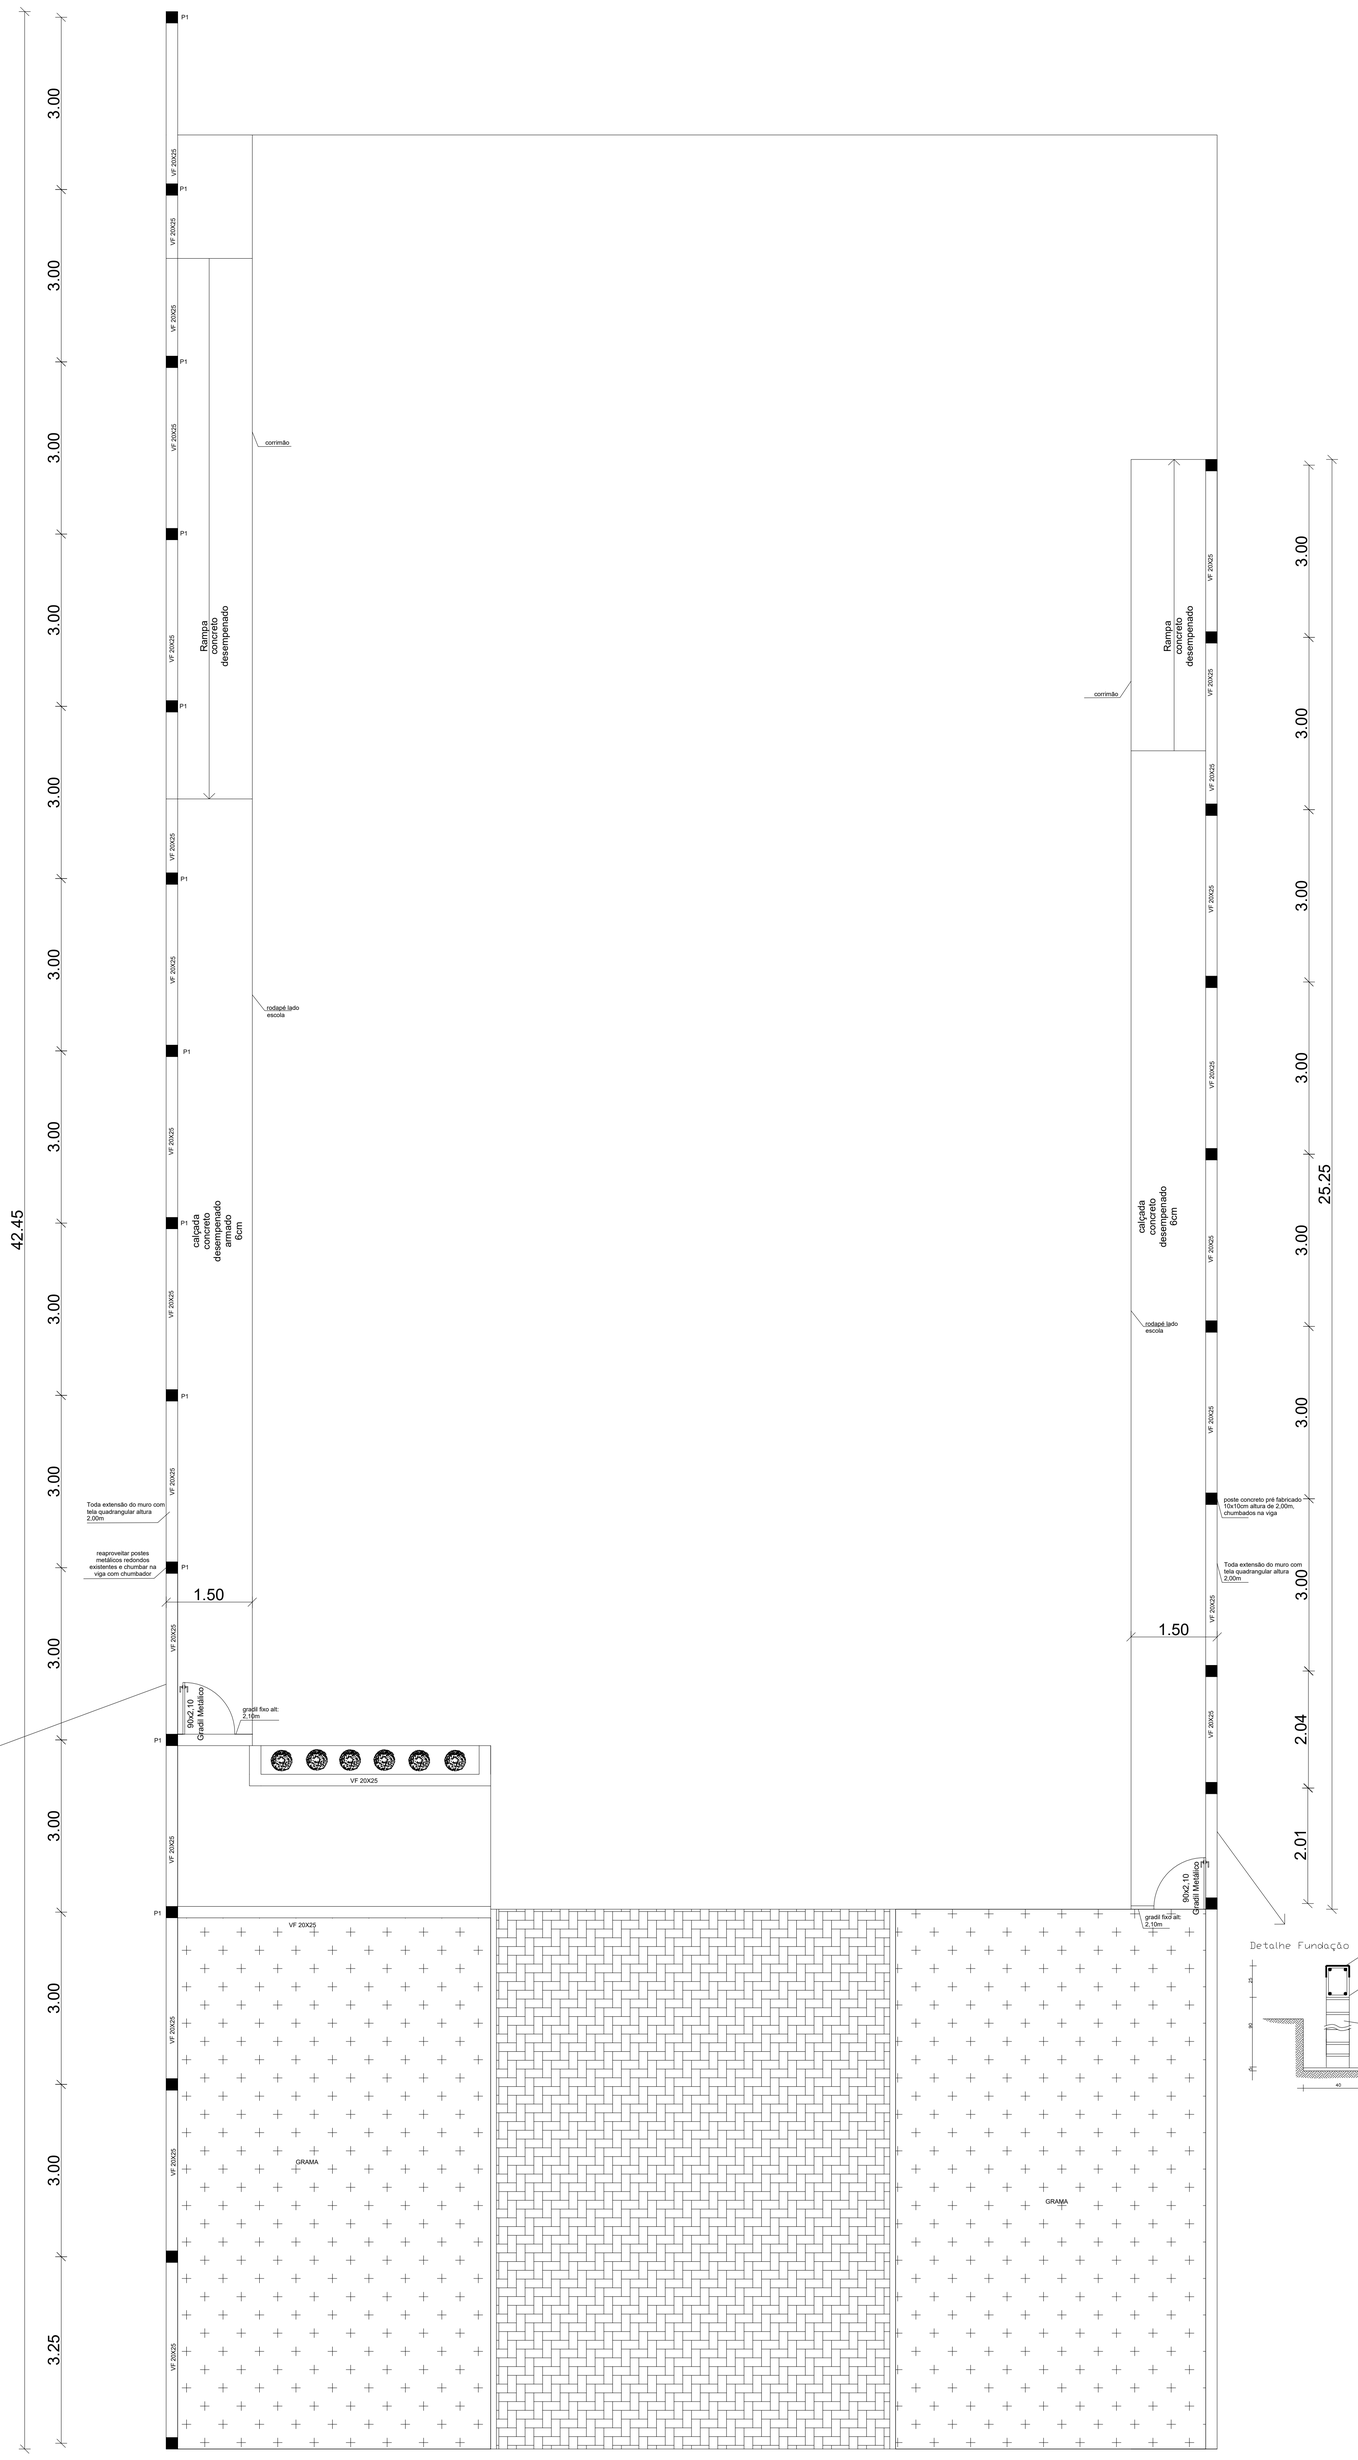


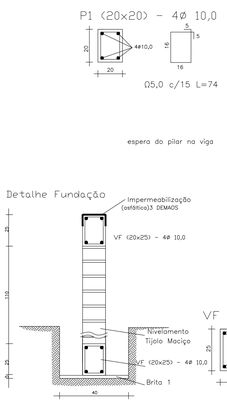

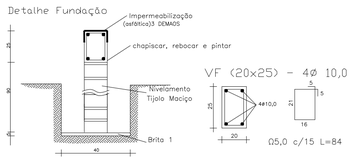

Documento assinado digitalmente
gov.br
CLAUDIA FERRARI CHITOLINA
Data: 29/10/2026 08:46:19-0300
Verifique em https://validar.iti.gov.br

ESTADO DO RIO GRANDE DO SUL
MUNICÍPIO DE PORTO MAUÁ
SECRETARIA DE OBRAS, TRANSPORTES, URBANISMO E TRÂNSITO - SETOR DE ENGENHARIA
RUA URUGUAI, 155 - PORTO MAUÁ - RS
CEP: 98547-000 - FONE/FAX: (55) 3545-1146
www.portomaua.rs.gov.br
E-mail: engenharia@portomaua.rs.gov.br
"Deve litigare, Dive servigue: Salve Vidas!"

PROJETO:
AUDITÓRIO CENTRO ESCOLAR

PRANCHA:
PLANTA DOS MUROS

PROPRIETÁRIO:
MUNICÍPIO DE PORTO MAUÁ - RS
CNPJ: 93.845.519/0001-51

Prefeito Municipal de Porto Mauá - RS
Carlos Cesar Dinon

RESPONSÁVEL TÉCNICA:

Cláudia Ferrari Chitolina
Arq. e Urb. CAU RS A2496765

DATA: OUTUBRO/2026

ESCALA: 1:50

01/01