
P01 - 4,50 x 2,80

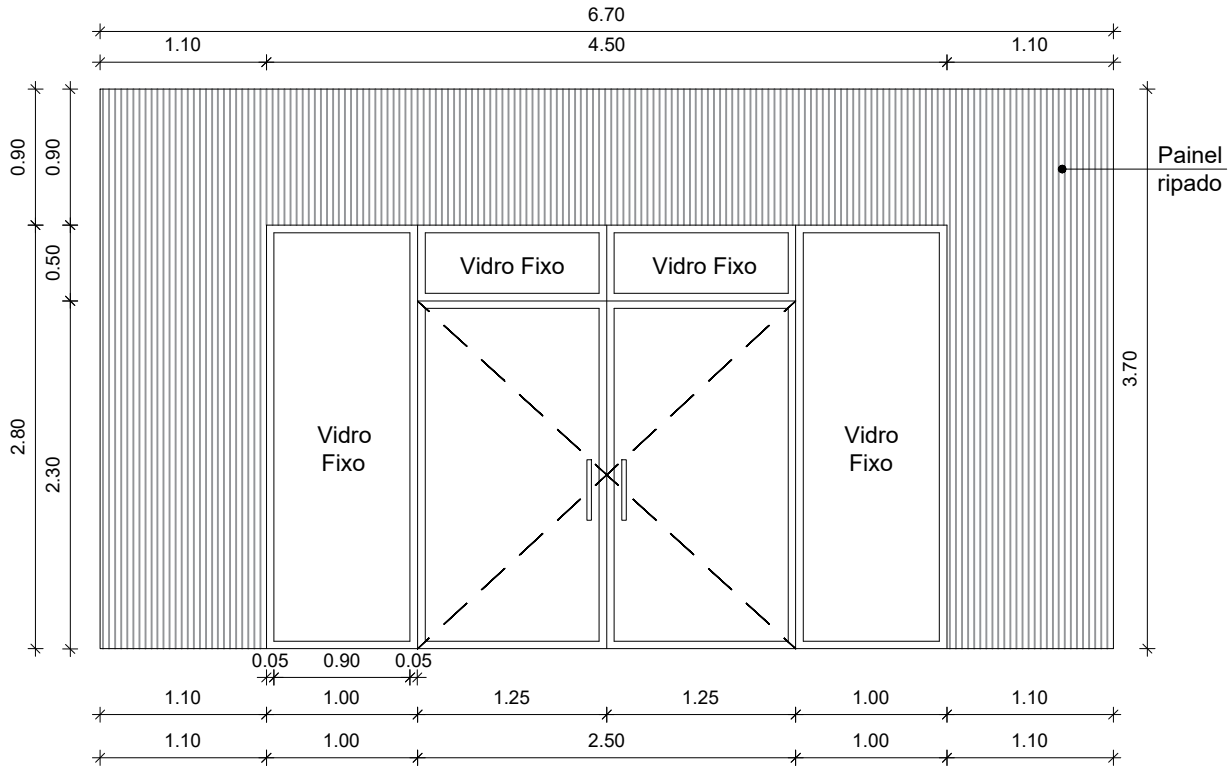


P01

- Porta de vidro temperado 10mm, com bandeira superior e laterais fixas com estrutura de alumínio na cor preta. Bordas de 5cm. Puxador em alumínio.
- Painel ripado em alumínio amadeirado, de 4x2cm (LxP), com espassamento de 4cm.
- Porta com abertura para fora, com barras anti pânico instaladas.
- Fornecimento e instalação.

ESTADO DO RIO GRANDE DO SUL
MUNICÍPIO DE PORTO MAUÁ
SECRETARIA DE OBRAS, TRANSPORTES, URBANISMO E TRÂNSITO - SETOR DE ENGENHARIA
RUA URUGUAI, 155 - PORTO MAUÁ - RS
CEP: 98947-000 - FONE/FAX: (55) 3545-1146
www.portomaua.rs.gov.br
E-mail: engenharia@portomaua.rs.gov.br
"Doe órgãos, Doe sangue: Salve Vidas!"

PROJETO:
AUDITÓRIO CENTRO ESCOLAR

PRANCHA:
BONECOS DE ESQUADRIAS

PROPRIETÁRIO:
MUNICÍPIO DE PORTO MAUÁ - RS
CNPJ: 93.845.519/0001-51

Prefeito Municipal de Porto Mauá - RS
Carlos Cesar Dinon

RESPONSÁVEL TÉCNICA:
Documento assinado digitalmente
gov.br
CLAUDIA FERRARI CHITOLINA
Data: 23/10/2026 15:47:14-0300
Verifique em https://validar.iti.gov.br

Cláudia Ferrari Chitolina
Arq. e Urb. CAU RS A2496763

DATA: OUTUBRO/2026

ESCALA: 1:50