



FAIXA DE SEGURANÇA  
Largura 8,00m - 01 unid.

10 barras (40x400)cm = 16,00m<sup>2</sup>  
01 barra (40x400)cm = 1,60m<sup>2</sup>  
Área de Pintura = 17,60 m<sup>2</sup>  
Esc: 1/100

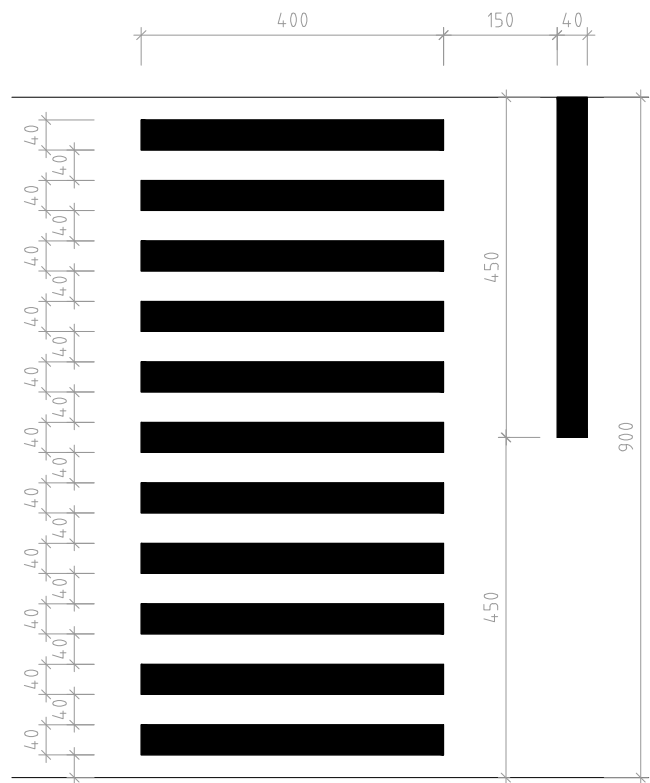


FAIXA DE SEGURANÇA  
Largura 9,00m - 10 unid.

11 barras (40x400)cm = 17,60m<sup>2</sup>  
01 barra (40x450)cm = 1,80m<sup>2</sup>  
Área de Pintura = 19,40 m<sup>2</sup>  
Esc: 1/100

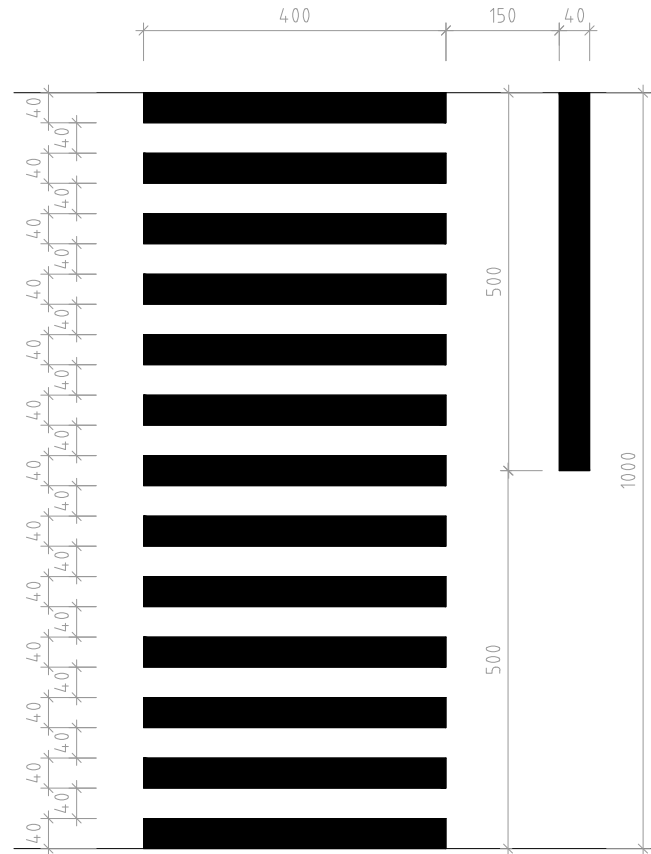

FAIXA DE SEGURANÇA  
Largura 10,00m - 02 unid.


13 barras (40x400)cm = 20,80m<sup>2</sup>  
01 barra (40x500)cm = 2,00m<sup>2</sup>  
Área de Pintura = 22,80 m<sup>2</sup>  
Esc: 1/100

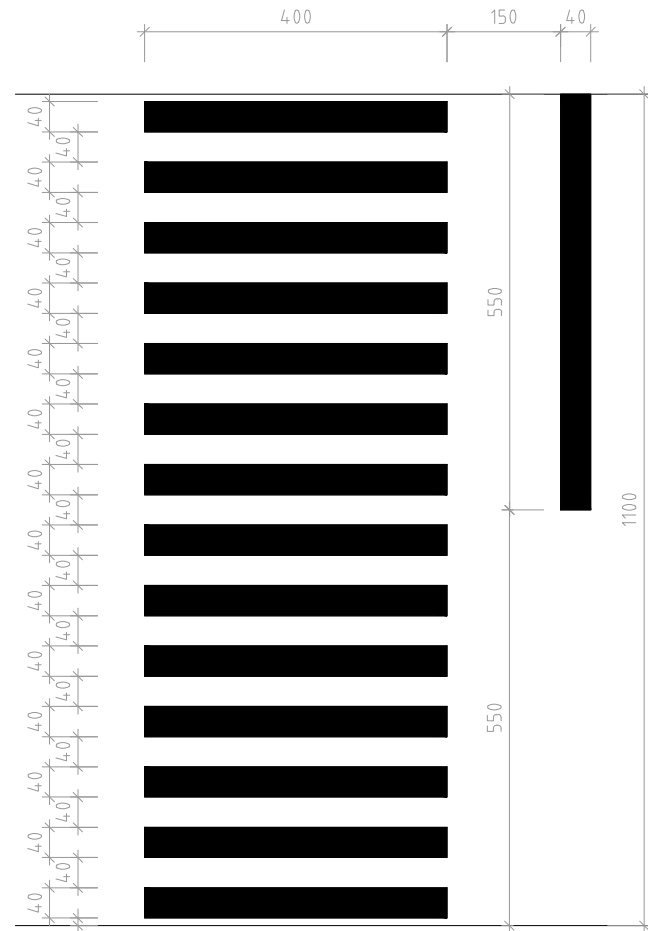


FAIXA DE SEGURANÇA  
Largura 11,00m - 01 unid.

14 barras (40x400)cm = 22,40m<sup>2</sup>  
01 barra (40x550)cm = 2,20m<sup>2</sup>  
Área de Pintura = 24,60 m<sup>2</sup>  
Esc: 1/100


- LEGENDA:
- ÁREA DE PAVIMENTAÇÃO
  - PINTURA EIXO - FAIXA DUPLA (10cm)
  - PINTURA BORDO ESTACIONAMENTO (10cm)

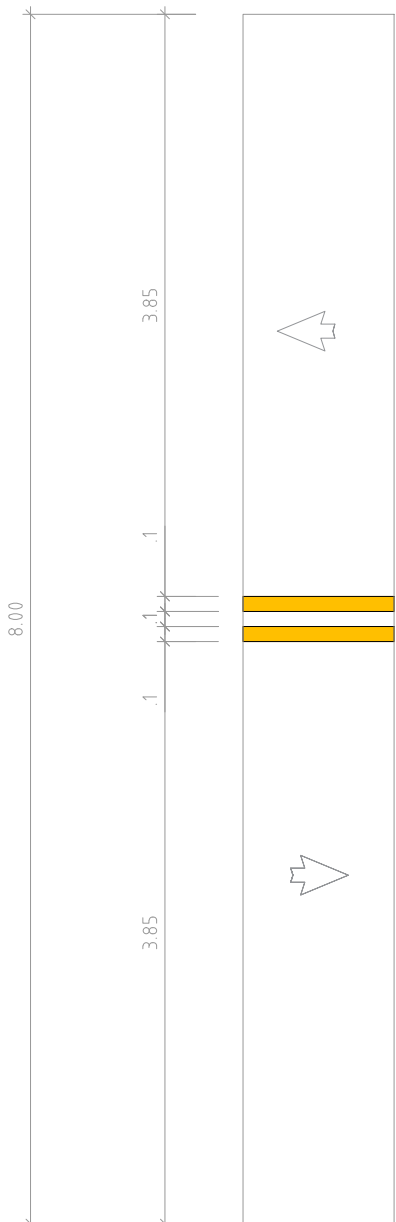


SEÇÃO E00 a E02+3,60m  
Esc: 1/50

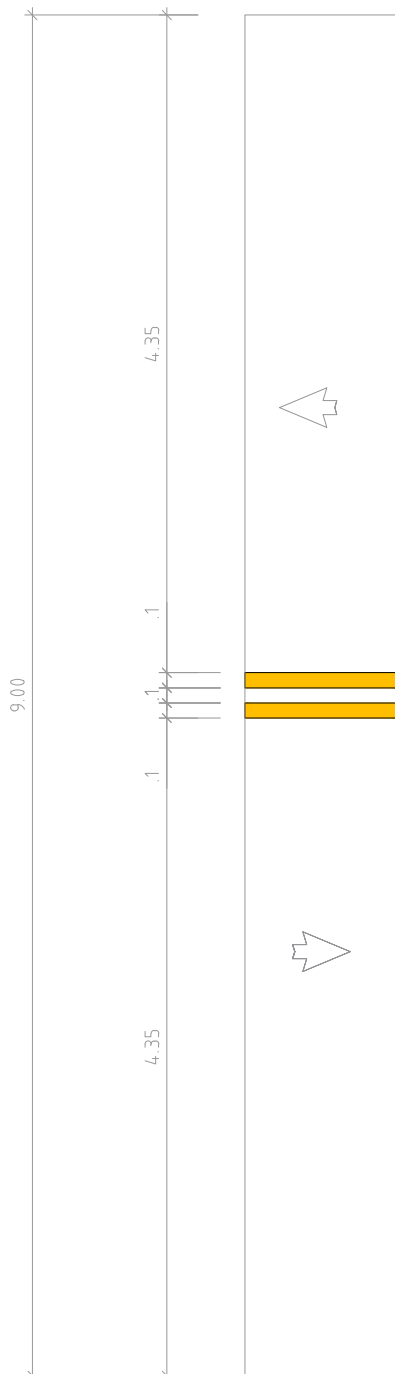



SEÇÃO E02+3,60m a E20+10,0m  
Esc: 1/50

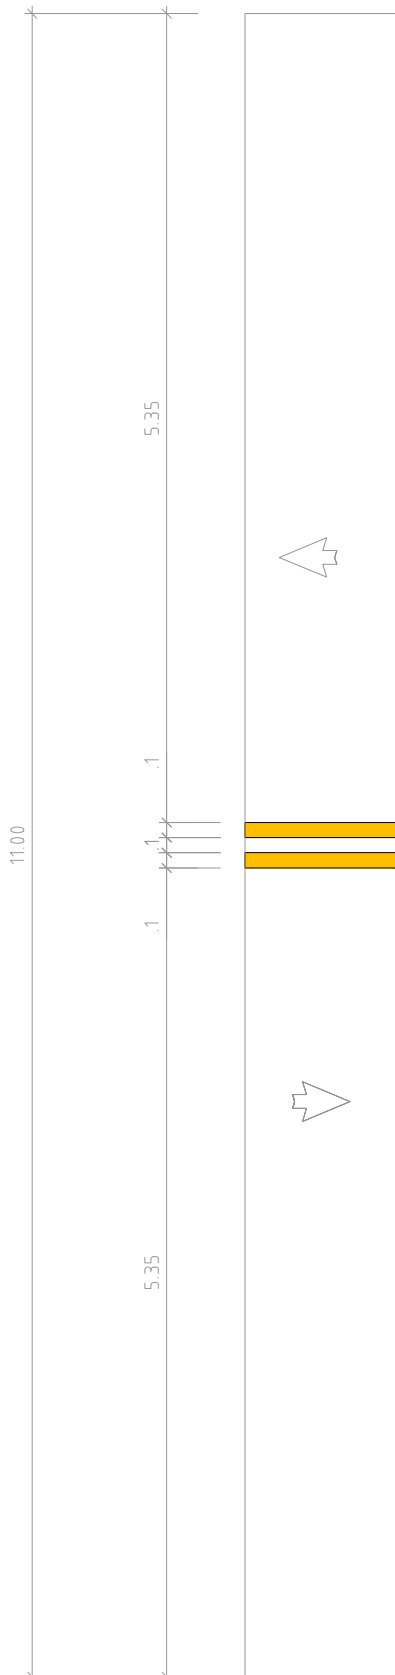

SEÇÃO E20+10,0m a E36+10m  
Esc: 1/50

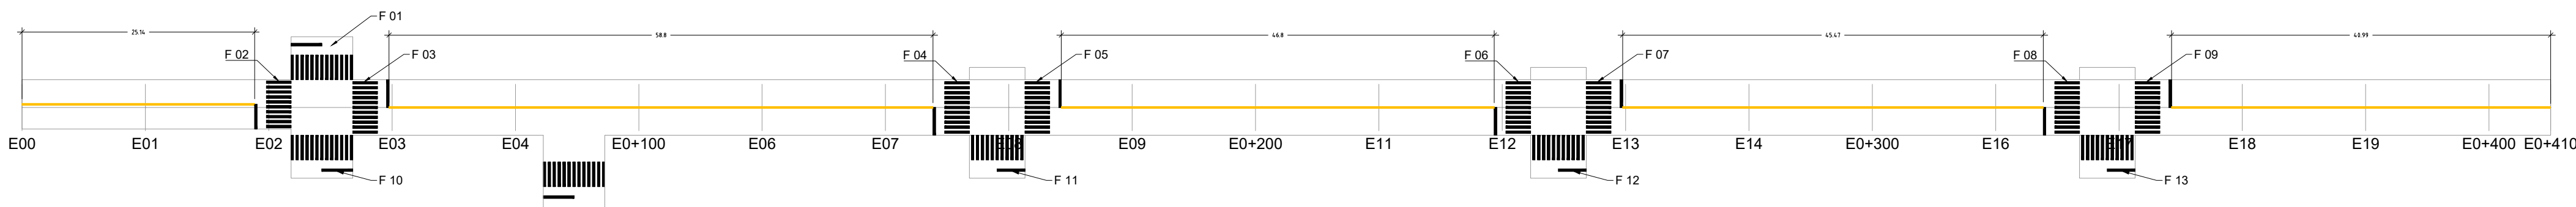

Projeto Pavimentação  
Rua Arvorezinha  
TRECHO 01  
Área CBUQ: 4.029,40m<sup>2</sup>  
Extensão: 410,00m  
Esc: 1/500

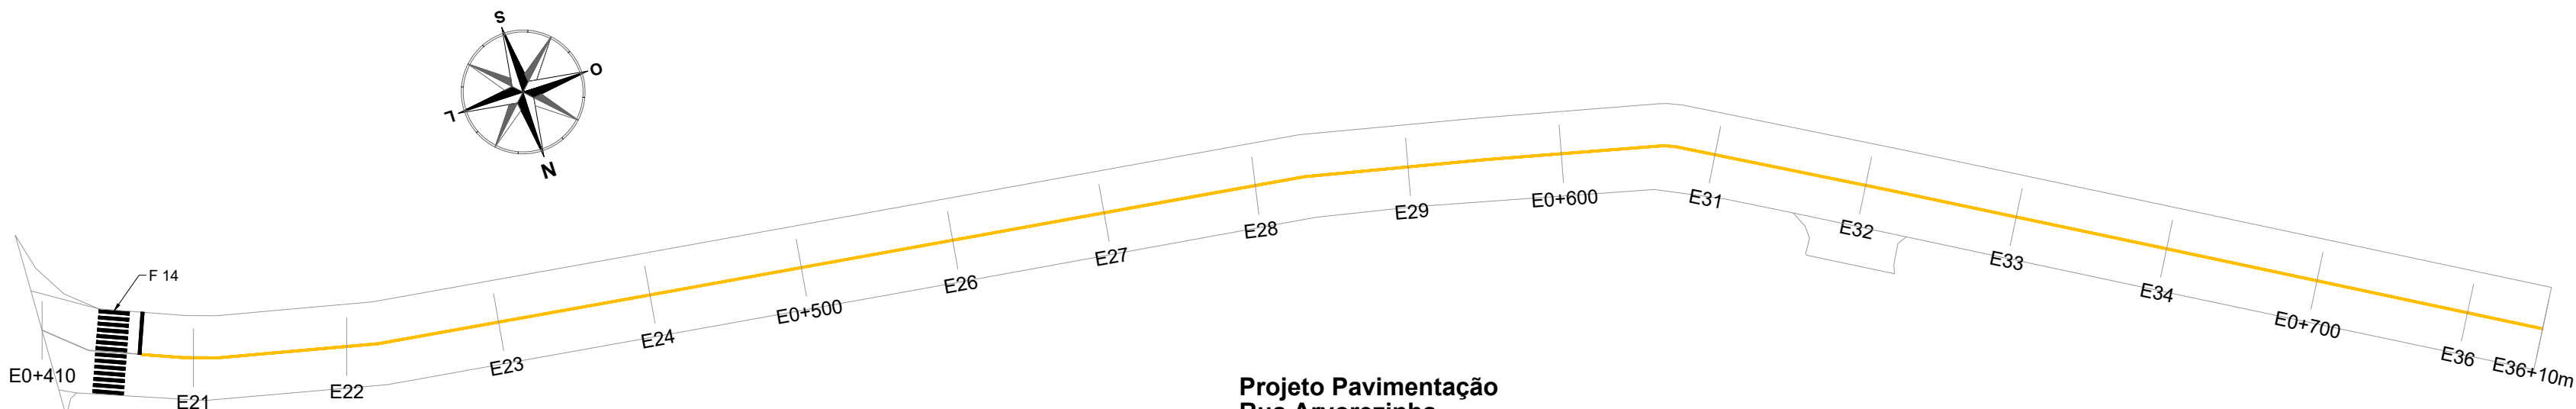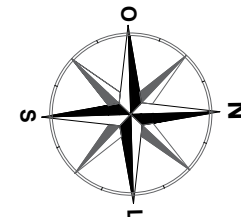

Projeto Pavimentação  
Rua Arvorezinha  
TRECHO 02  
Área CBUQ: 3.598,66m<sup>2</sup>  
Extensão: 320,00m  
Larg. média: 11,00m  
Esc: 1/500

Jonatas Martins das Chagas

Engenheiro Civil - CREA RS246244  
Rua Santa Maria, Nº183, bairro Consoladora, Casca -RS  
Fone: 54 999690725 - CEP.: 99260 000  
E-mail: proexataeng@gmail.com

|  |  |  |  |
|--|--|--|--|
| PROPRIETÁRIO:  |  |  |  |
| PREFEITURA MUNICIPAL DE ITAPUCA - RS   |  |  |  |
| Prefeito: DELAVIR SCORSATTO  |  | Endereço: Rua Arvorezinha, nº 1035, centro, Itapuca - RS |  |
| OBJETO/OBRA:   |  |  |  |
| REPERIMENTAÇÃO ASFÁLTICA EM CBUQ   |  |  |  |
| LOCAL:<br>Rua Arvorezinha, centro, Itapuca - RS  |  |  |  |
| DESCRIÇÃO:   |  |  |  |
| Trecho 01 (Estaca 00 a 20+10,00m): Reperilagem de pavimento existente e execução de Capa asfáltica em CBUQ e sinalização.      |  |  |  |
| Trecho 02 (Estaca 20+10,0m a 36+10,0m): Reperilagem de pavimento existente e execução de Capa asfáltica em CBUQ e sinalização. |  |  |  |
| ASSUNTO:   |  |  |  |

|                |                 |
|----------------|-----------------|
| Área:          | Desenho: (CAD): |
| 7.628,26m²     | Chagas_J        |
| Indicada       | Março/2026      |
| ART: 14359918  | Arquivo: ---    |
| ESPECIALIDADE: |                 |
| EXECUTIVO      |                 |
| 02/02          |                 |

PROJETO EXECUTIVO  
Sinalização Vertical e Horizontal