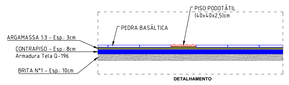

DETALHAMENTO

OBS:
RETIRA DE CALCADA EXISTENTE COM REAPROVEITAMENTO DE PEDRA BASÁLTICA, PISO TÁTIL NOVO
Área: 237,31m²

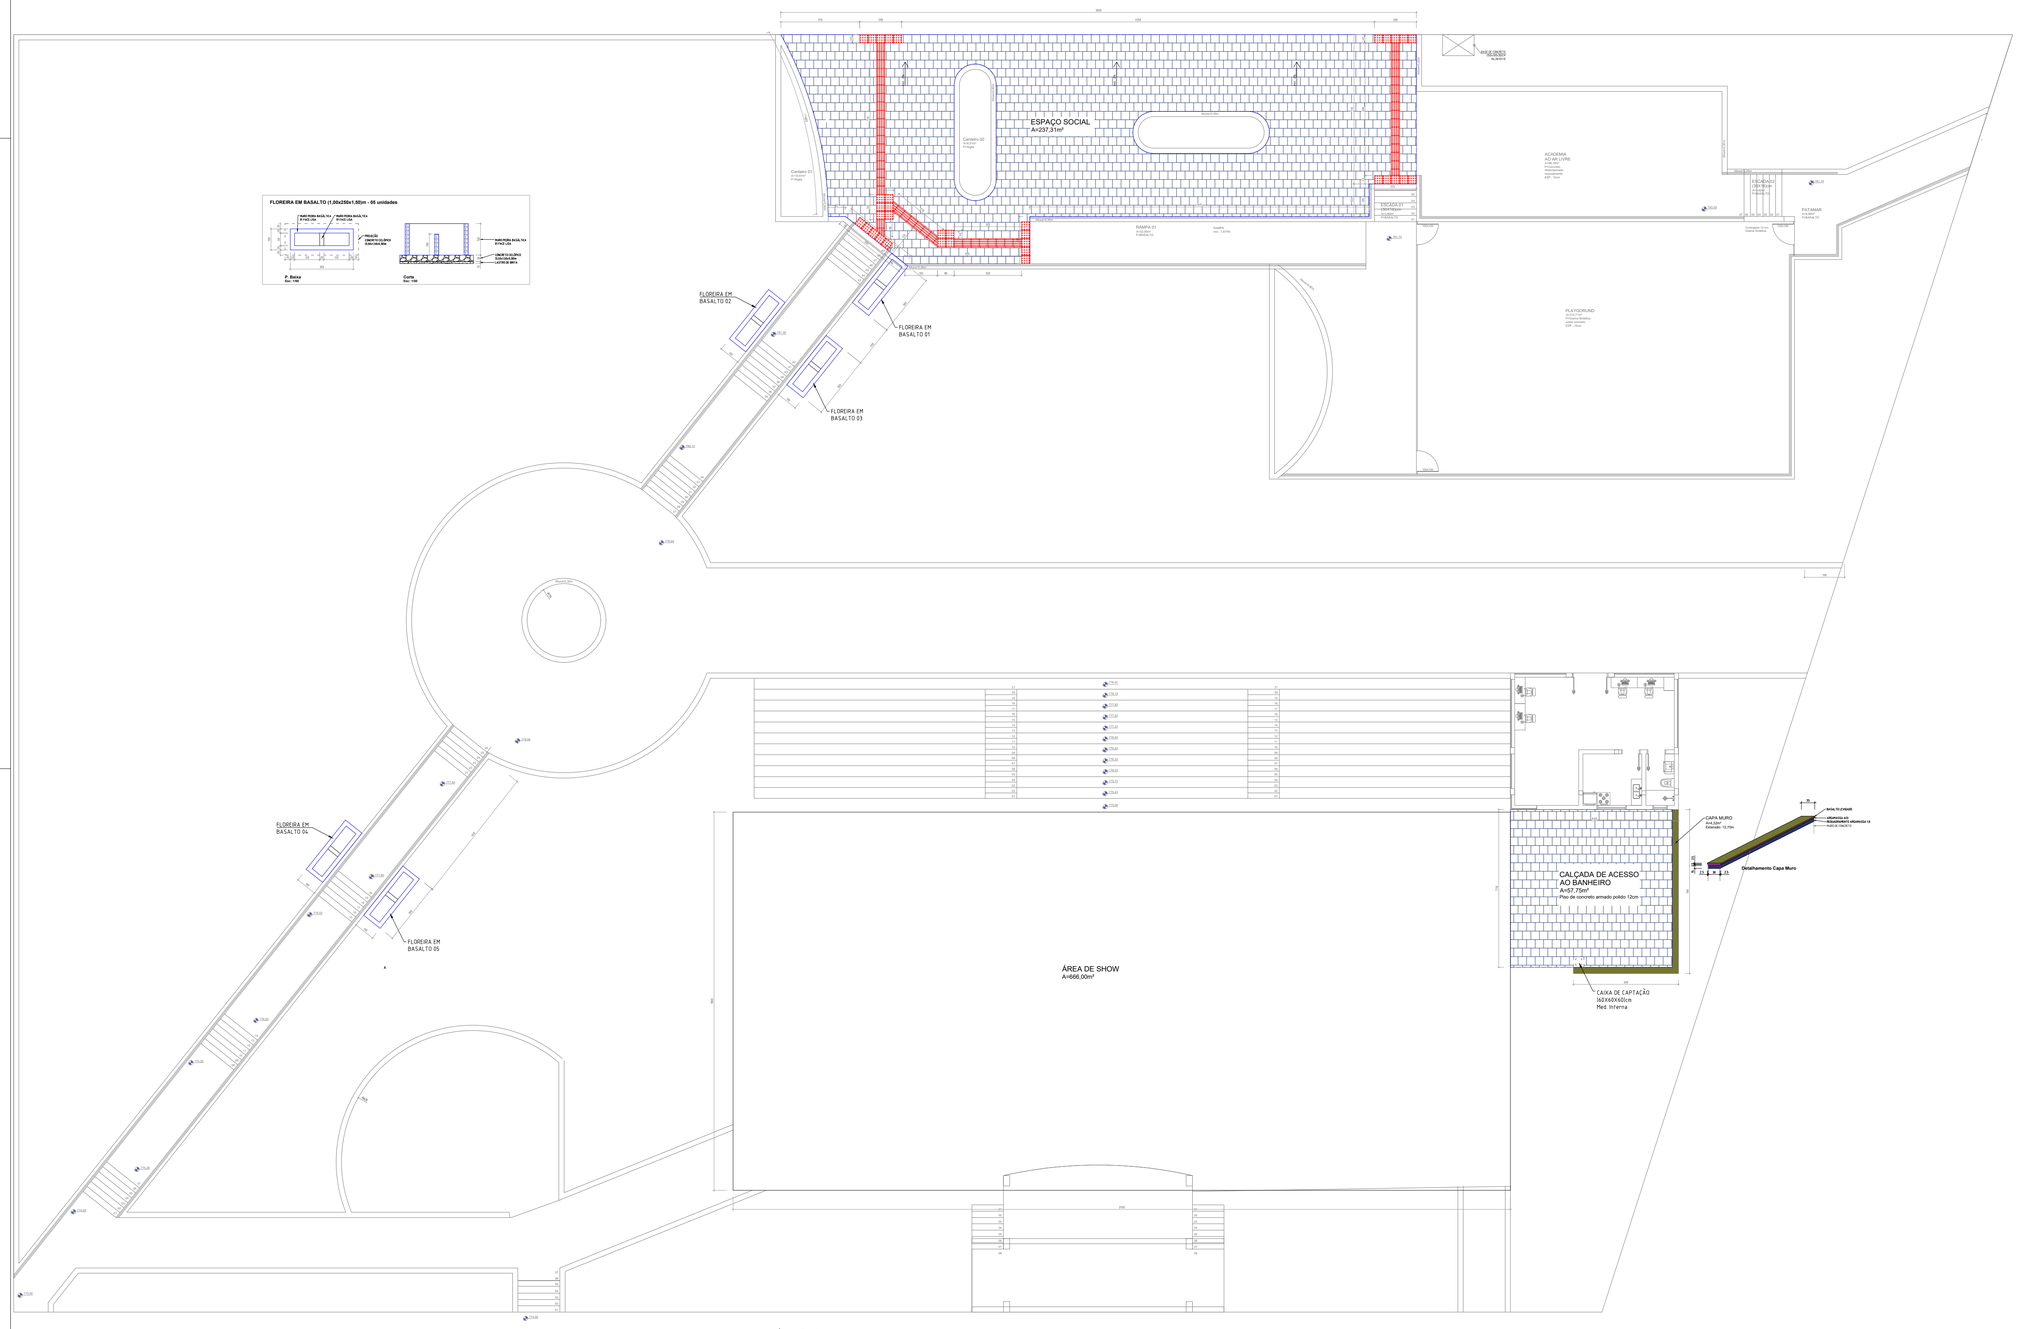

Documento assinado digitalmente
JONATAS ALFREDO MARTINS DAS CHAGAS
Data: 02/04/2026 14:31:21-0300
Verifique em https://validar.iti.gov.br

Jonatas Martins das Chagas
Engenheiro Civil - CREA RS246244
Rua Santa Maria, Nº183, bairro Consoladora, Casca -RS
Fone: 54 999690725 - CEP.: 99260 000
E-mail: proexataeng@gmail.com

PROPRIETÁRIO:
DELAVIR
SCORSATTO:38132990072
PREFEITURA MUNICIPAL DE ITAPUCA - RS
Prefeito DELAVIR SCORSATTO

Assinado de forma digital por DELAVIR SCORSATTO:38132990072
Dados: 2026.04.06 15:24:31 -03'00'

Endereço: Rua Arvorezinha, nº 1035, centro, Itapuca - RS

OBJETO/OBRA:
REVITALIZAÇÃO DE PRAÇA PÚBLICA 04 ETAPA
Frei Pio Bosqueti

LOCAL:
Rua Arvorezinha esquina com rua João Pagnussat, centro, Itapuca - RS

DESCRIÇÃO:
Acesso para os banheiros, revitalização da calçada do espaço social e implantação de floreiras na escadaria

Área: ----	Desenho (CAD): Chagas_J
Escala: Indicada	Data: Abril/2026
Nº: 14331058	Prancha: 01

ESPECIALIDADE:
ILUMINAÇÃO
01 /01

ASSUNTO:
PROJETO ARQUITETÔNICO