




SISTEMA PARCIAL DE ABASTECIMENTO DE ÁGUA

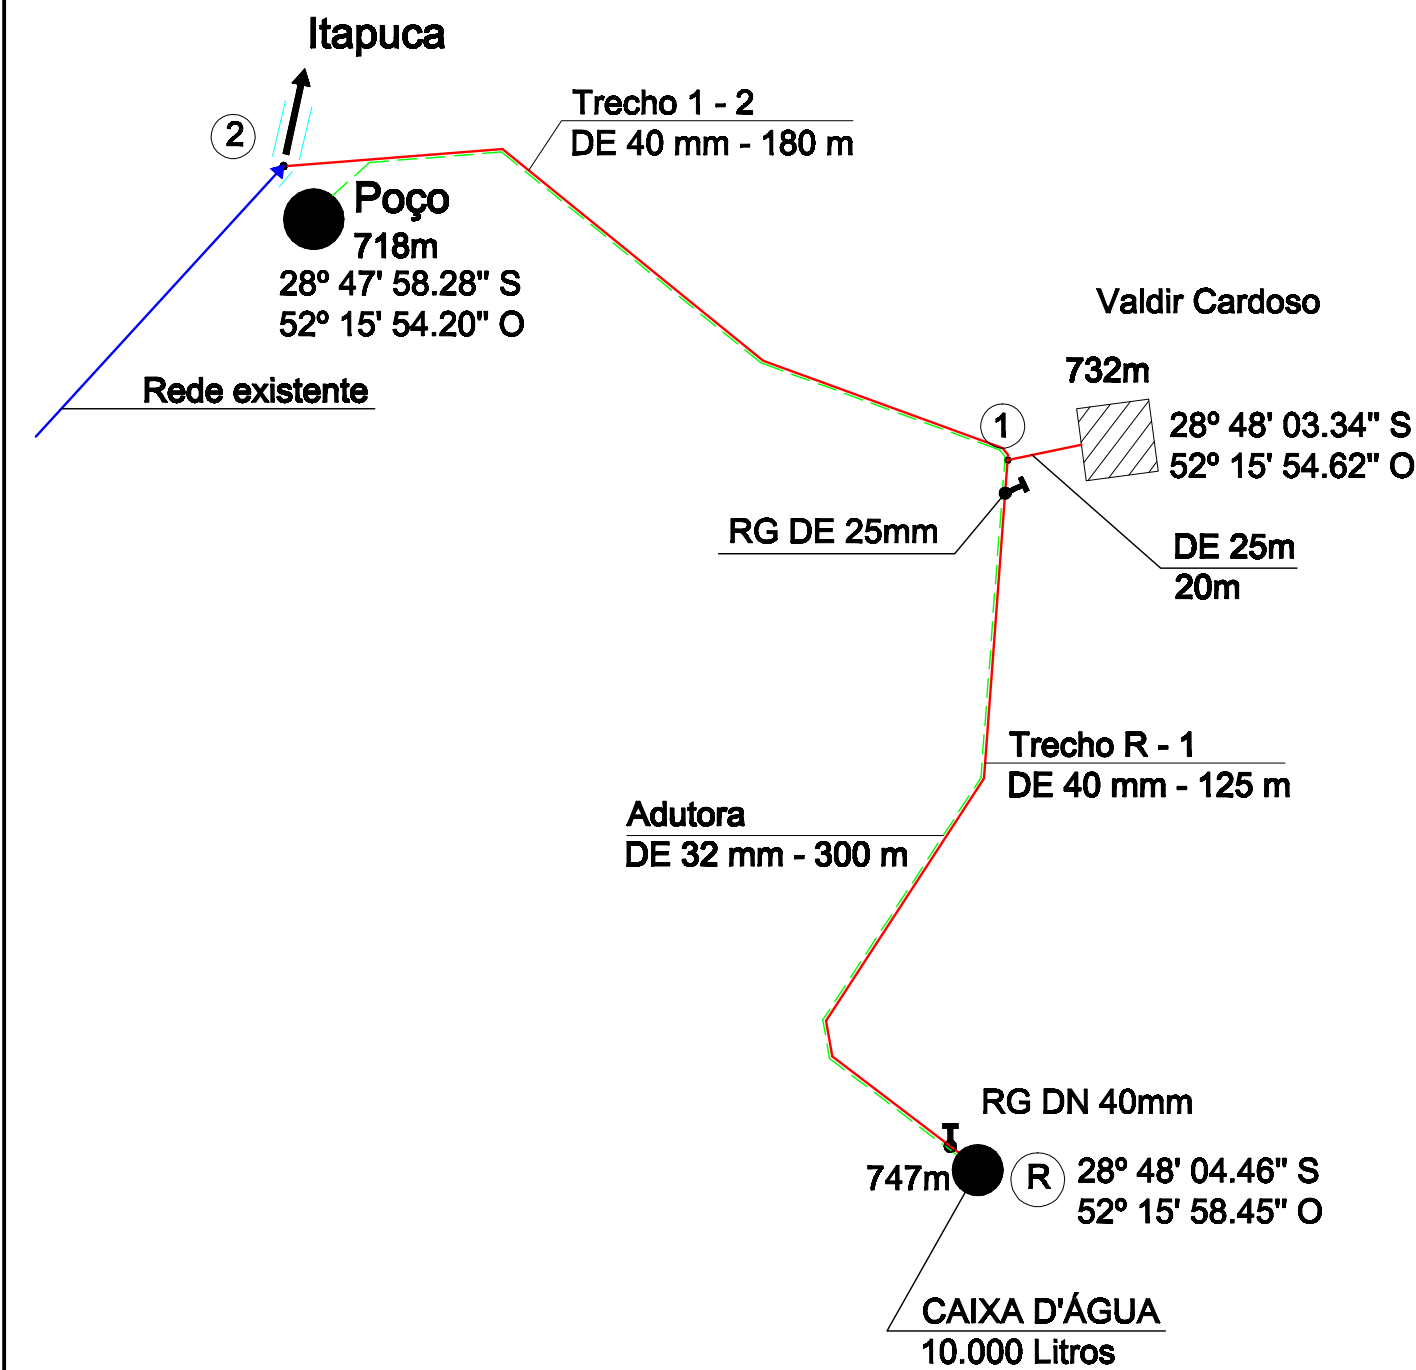

VALA DE ASSENTAMENTO DE TUBOS

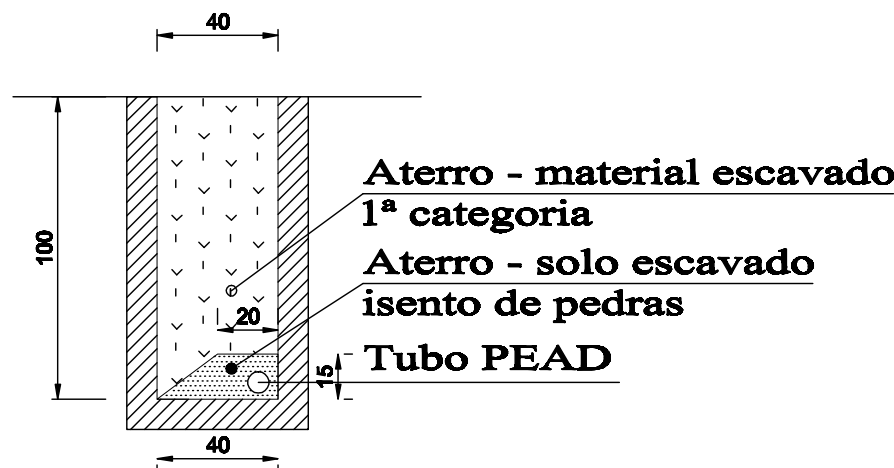

HIDRÔMETRO/CAVALETE

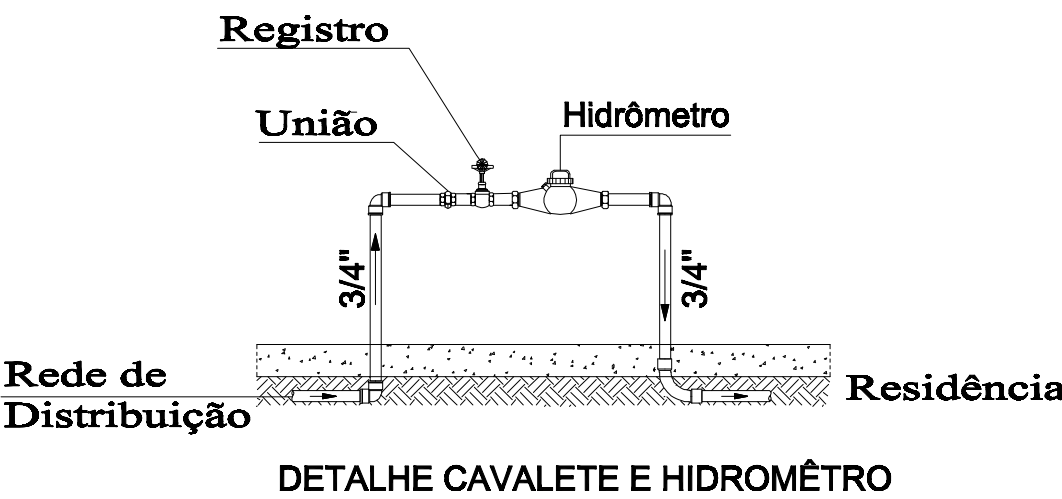

Sistema Parcial de Abastecimento de Água

Local: Linha Campo Bonito Picadinha (Cardoso), Município Itapuça - RS		Data: 12/2025
Projeto	Iniciativa	Escala: Extensões em metros
OLMIRO SERAFINI ECO Eng. Civil - CREA MT 3.798-D	Prefeitura Municipal de Itapuça DELAVIR SCORSATTO	Desenho: Olmiro
REDE DISTRIBUIÇÃO, ADUTORA E LIGAÇÕES DOMICILIARES.		Extensão Rede Distribuição e ligações 2.280,00 m
		Prancha: 01/02