


AMPLIAÇÃO SISTEMA DE ABASTECIMENTO DE ÁGUA

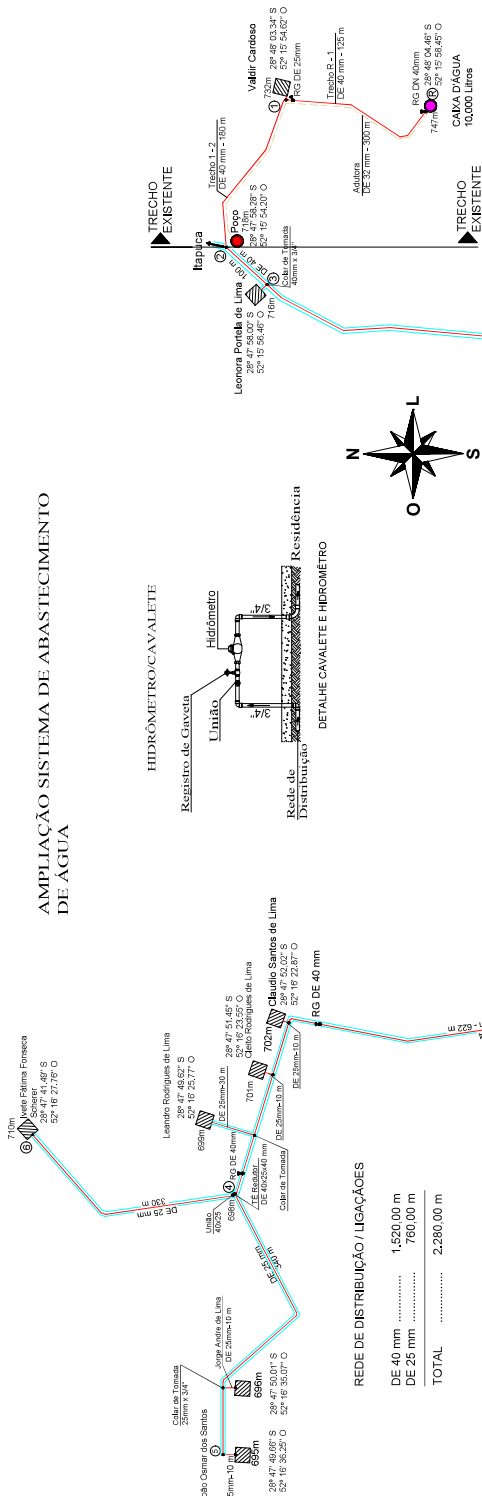

Ampliação de Sistema de Abastecimento de Água	
Local: Linha Campo Bonito Picadilha, Município Itapuca - RS	Data: 03/2026
Projeto: OLIMIRO SERAFINI ECO 3787246604	Iniciativa: Prefeitura Municipal de Itapuca
Desenho: OLIMIRO SERAFINI ECO 3787246604	Desenho: DELAVIR SCORSATTO
Eng. Civil - CREA MT 3.798-D	Eng. Civil - CREA MT 3.798-D
TRAÇADO DA REDE DISTRIBUIÇÃO E LIGAÇÕES DOMICILIARES	
Prancha: Única	