
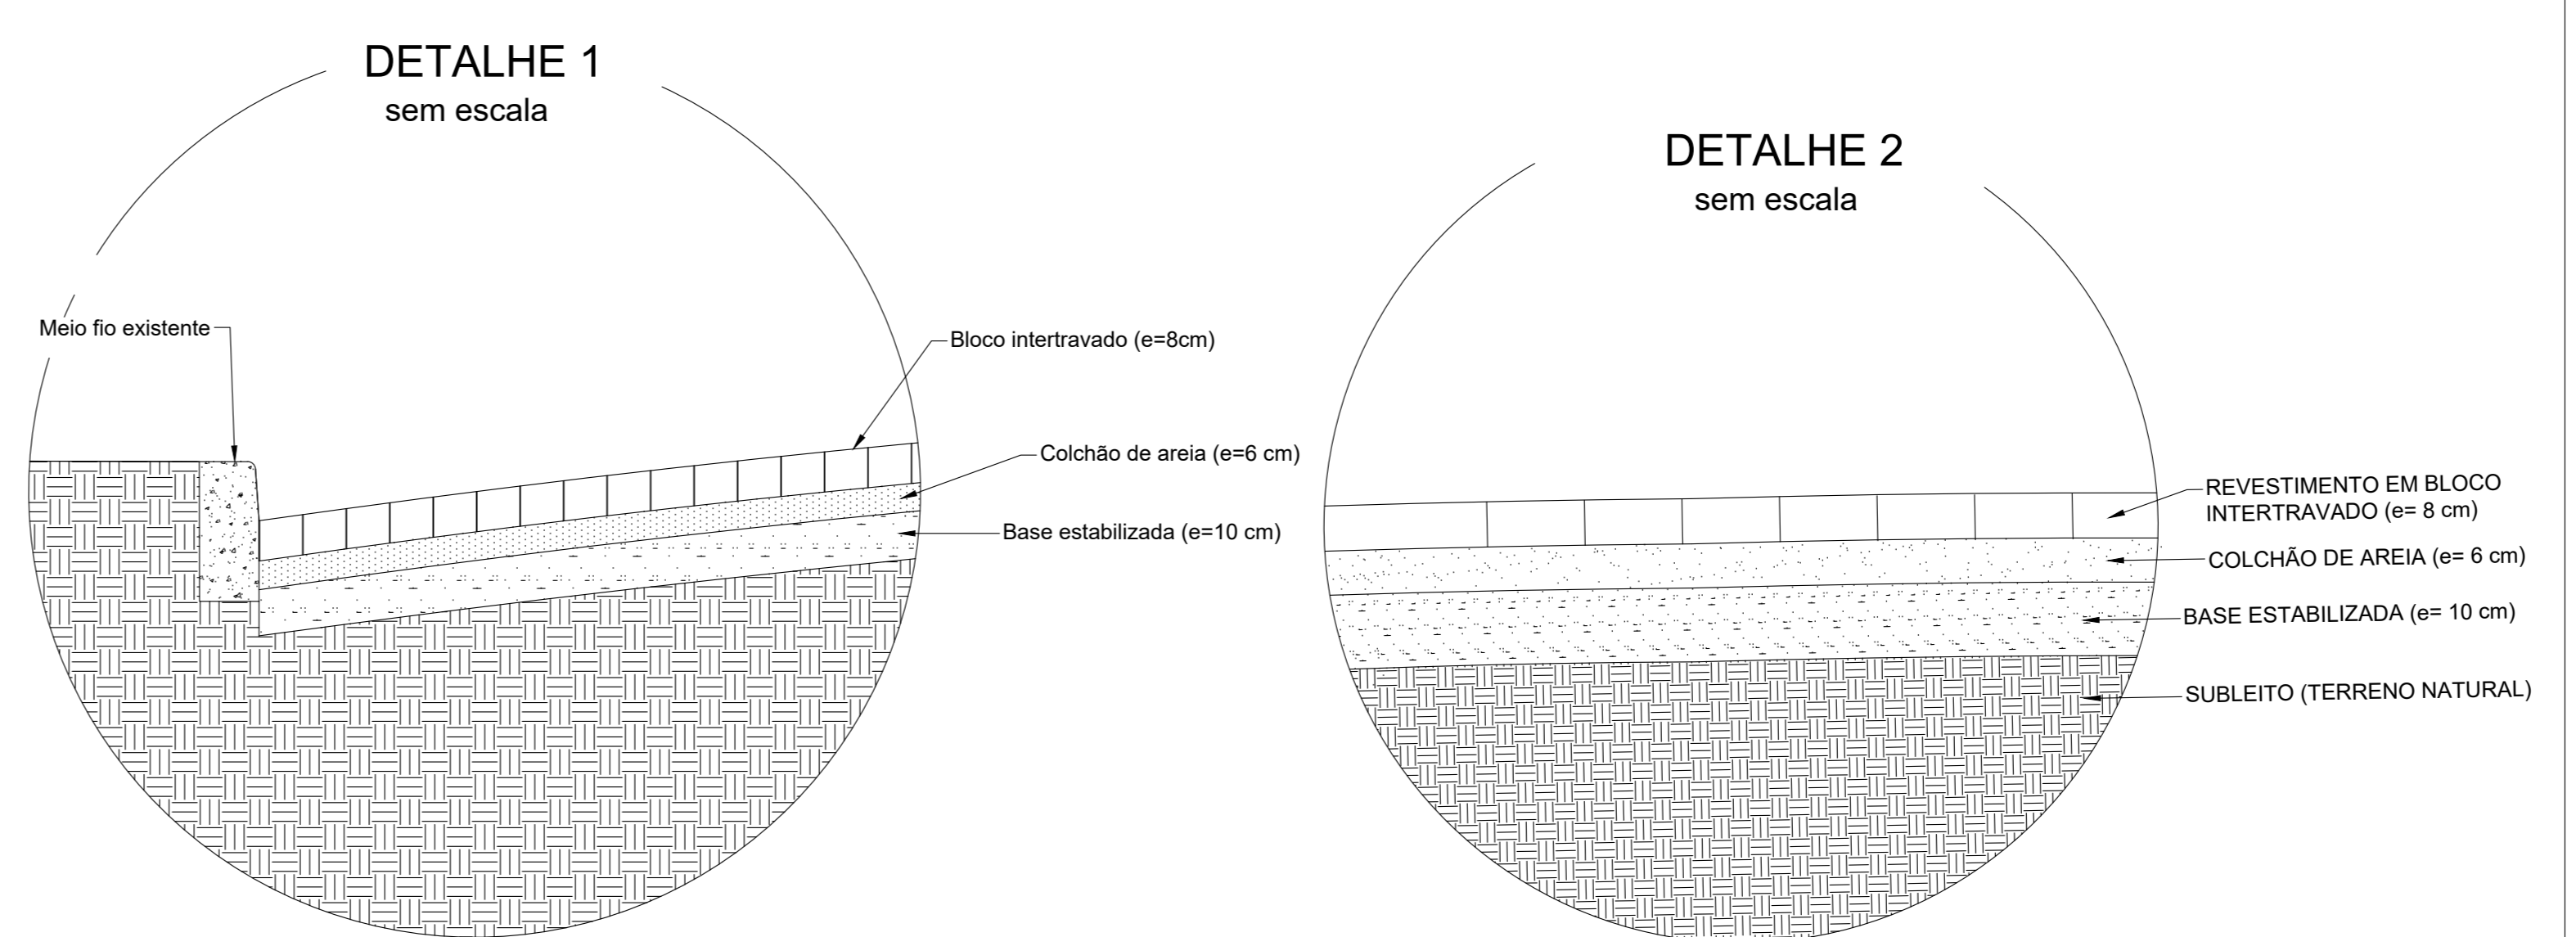


LEGENDA	
	Terreno natural
	Pavimento em recuperação (obra)
	Alteração de traço da estrada

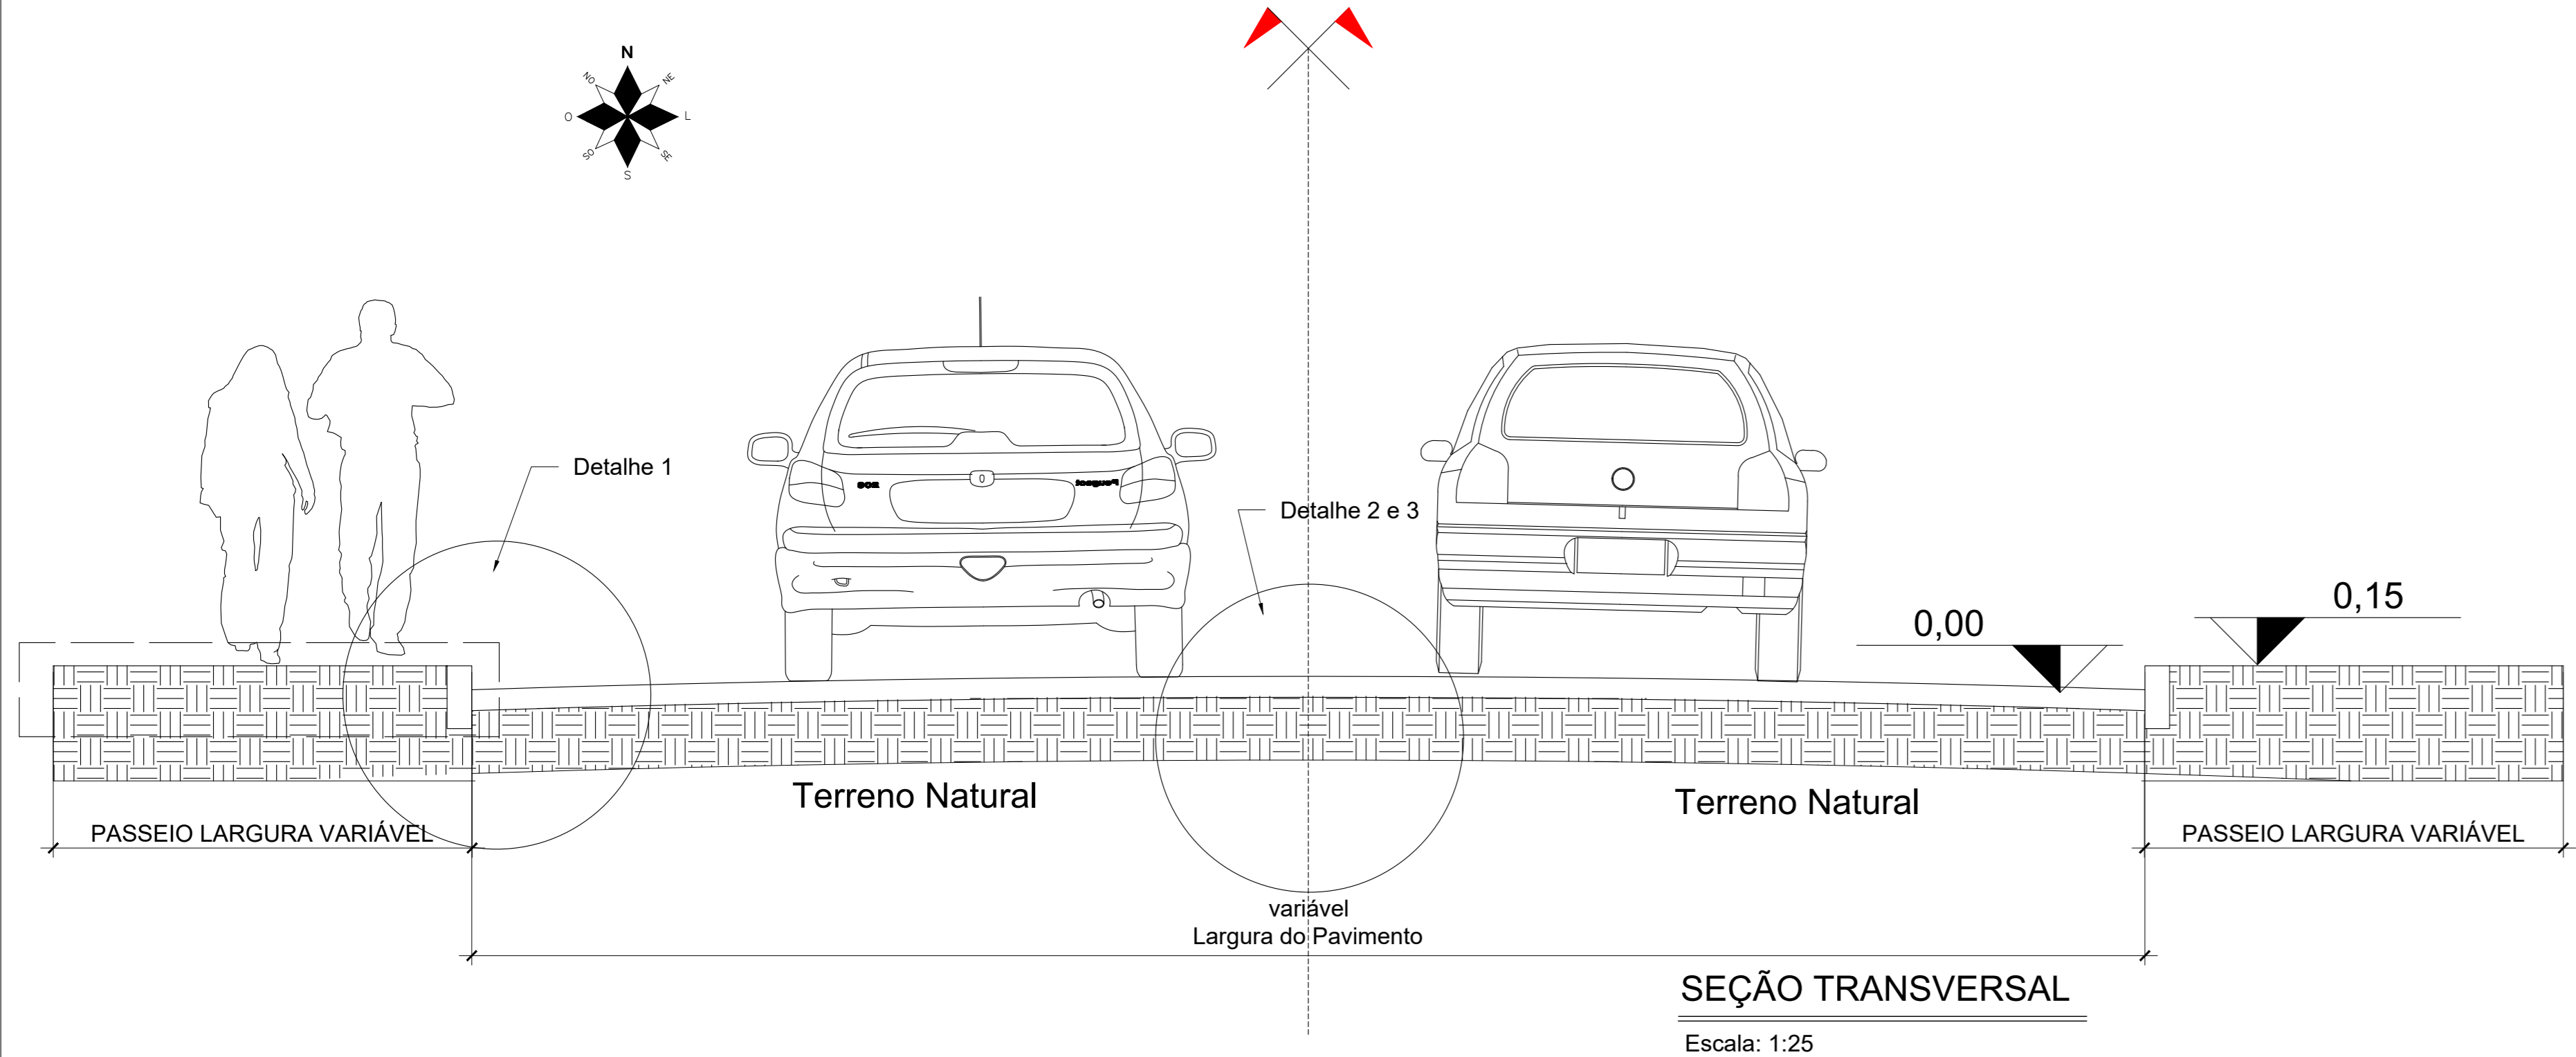

<b>PREFEITURA MUNICIPAL DE SENTINELA DO SUL</b>			
Rua Augusta, 460 - Centro - Sentinela do Sul/RS - (51) 2349-0058 engenharia@sentineladosul.rs.gov.br			
PROJETO: RECUPERAÇÃO PONTUAL - PAVIMENTO INTERTRAVADO POTREIRO GRANDE - SENTINELA DO SUL	PRANCHA	01 / 01	
DISCRIMINAÇÃO: Pavimento Intertravado			
PROPRIETÁRIO:	PREFEITURA MUNICIPAL DE SENTINELA DO SUL CNPJ: 94.968.277/0001-08		
RESP. TÉCNICO:	Eng. Civil André Otta Benini CREA/RS 93.252		
LOCAL: Sentinela do Sul	Data: Agosto / 2025	ESCALA: 1:500	ÁREA: 1.450,00 m²