


## DETALHAMENTO

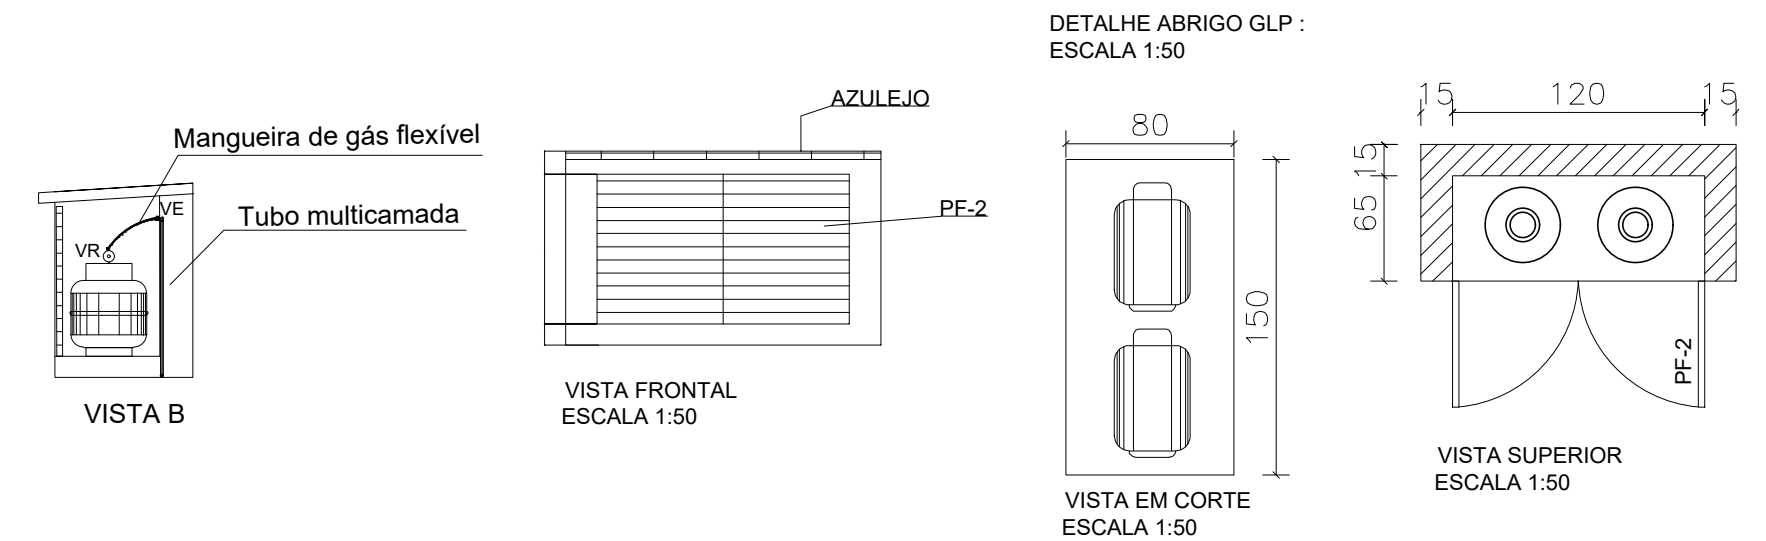

### LEGENDAS

SIMBOLOGIA	DESCRIÇÃO
	TUBO MULTICAMADA EMBUTIDO NO PISO OU PAREDE
$\varnothing$	DIÂMETRO NOMINAL DO TUBO MULTICAMADA
VR	VÁLVULA REGULADORA DE GÁS
VE	VÁLVULA ESFERA

NOTAS:

- Os tubos multicamadas embutidos no piso ou parede devem ser totalmente envolvidos por argamassa com espessura mínima de 20mm.
- Os tubos enterrados deverão estar a 30 cm de profundidade.
- Os tubos não poderão ter emendas.
- Para curvas no tubo multicamada, deverão ser obedecidas as recomendações do fabricante.
- O abrigo dos botijões deve ser bem ventilado.



ESTADO DO RIO GRANDE DO SUL  
PREFEITURA DE MARIANA PIMENTEL

rua dr. montauray, 10 - centro - mariana pimentel/rs

**CRAS - CENTRO DE REFERÊNCIA DE  
ASSISTÊNCIA SOCIAL  
MUNICÍPIO MARIANA PIMENTEL**

Resp. Técnica:

Prefeito:

Debora Viegas RS252986

Joel Ghiso

ESCALA:

DATA:

PRANCHA Nº

1/100

JULHO/2025

Descrição:

**PROJETO DE GÁS**

**12**