


PLANTA BAIXA

ESTRADA PARA SANTO ANTÔNIO

Extensão da rua: 245,00 metros
Largura da rua: 8,00 metros
Área total: 1.960,00 m²

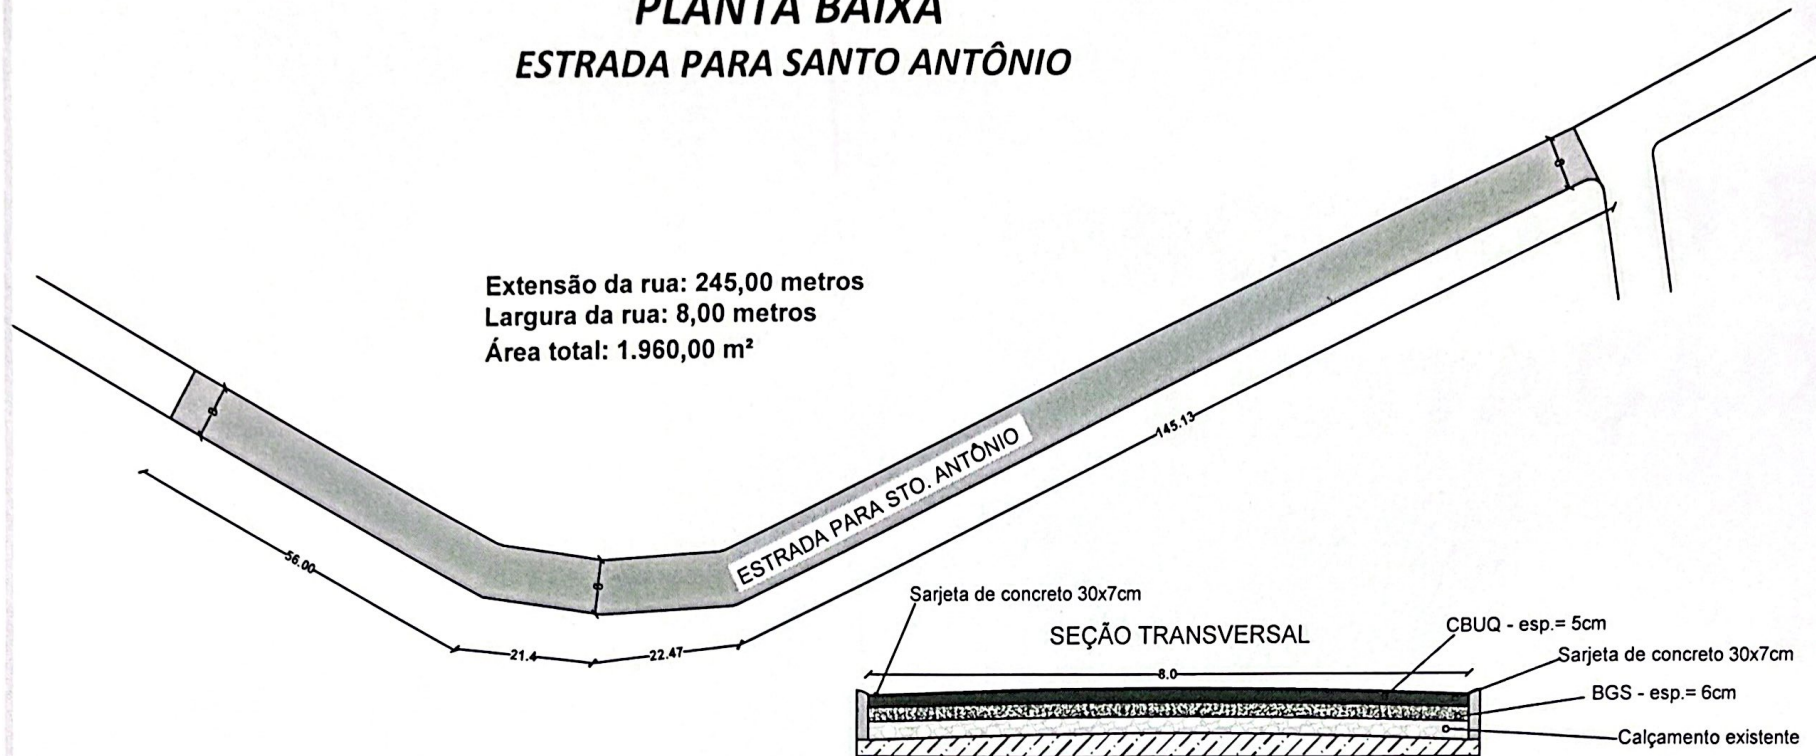

	Prefeitura Municipal de São José do Inhacorá- RS Rua Frel Leonardo Braun-50	Pavimentação: Revestimento Asfáltico		
		Área: 1.960,00 m ²	Data: Maio/2026	Escala: S/ESC
Prefeito: Ademir José Schneider		PLANTA BAIXA	Resp. Técnico: Eng. Civil Rui T. Lewiski - CREA-RS.	
		Local da obra: Estrada Linha Central -para Santo Antônio	Prancha: 01/01	