


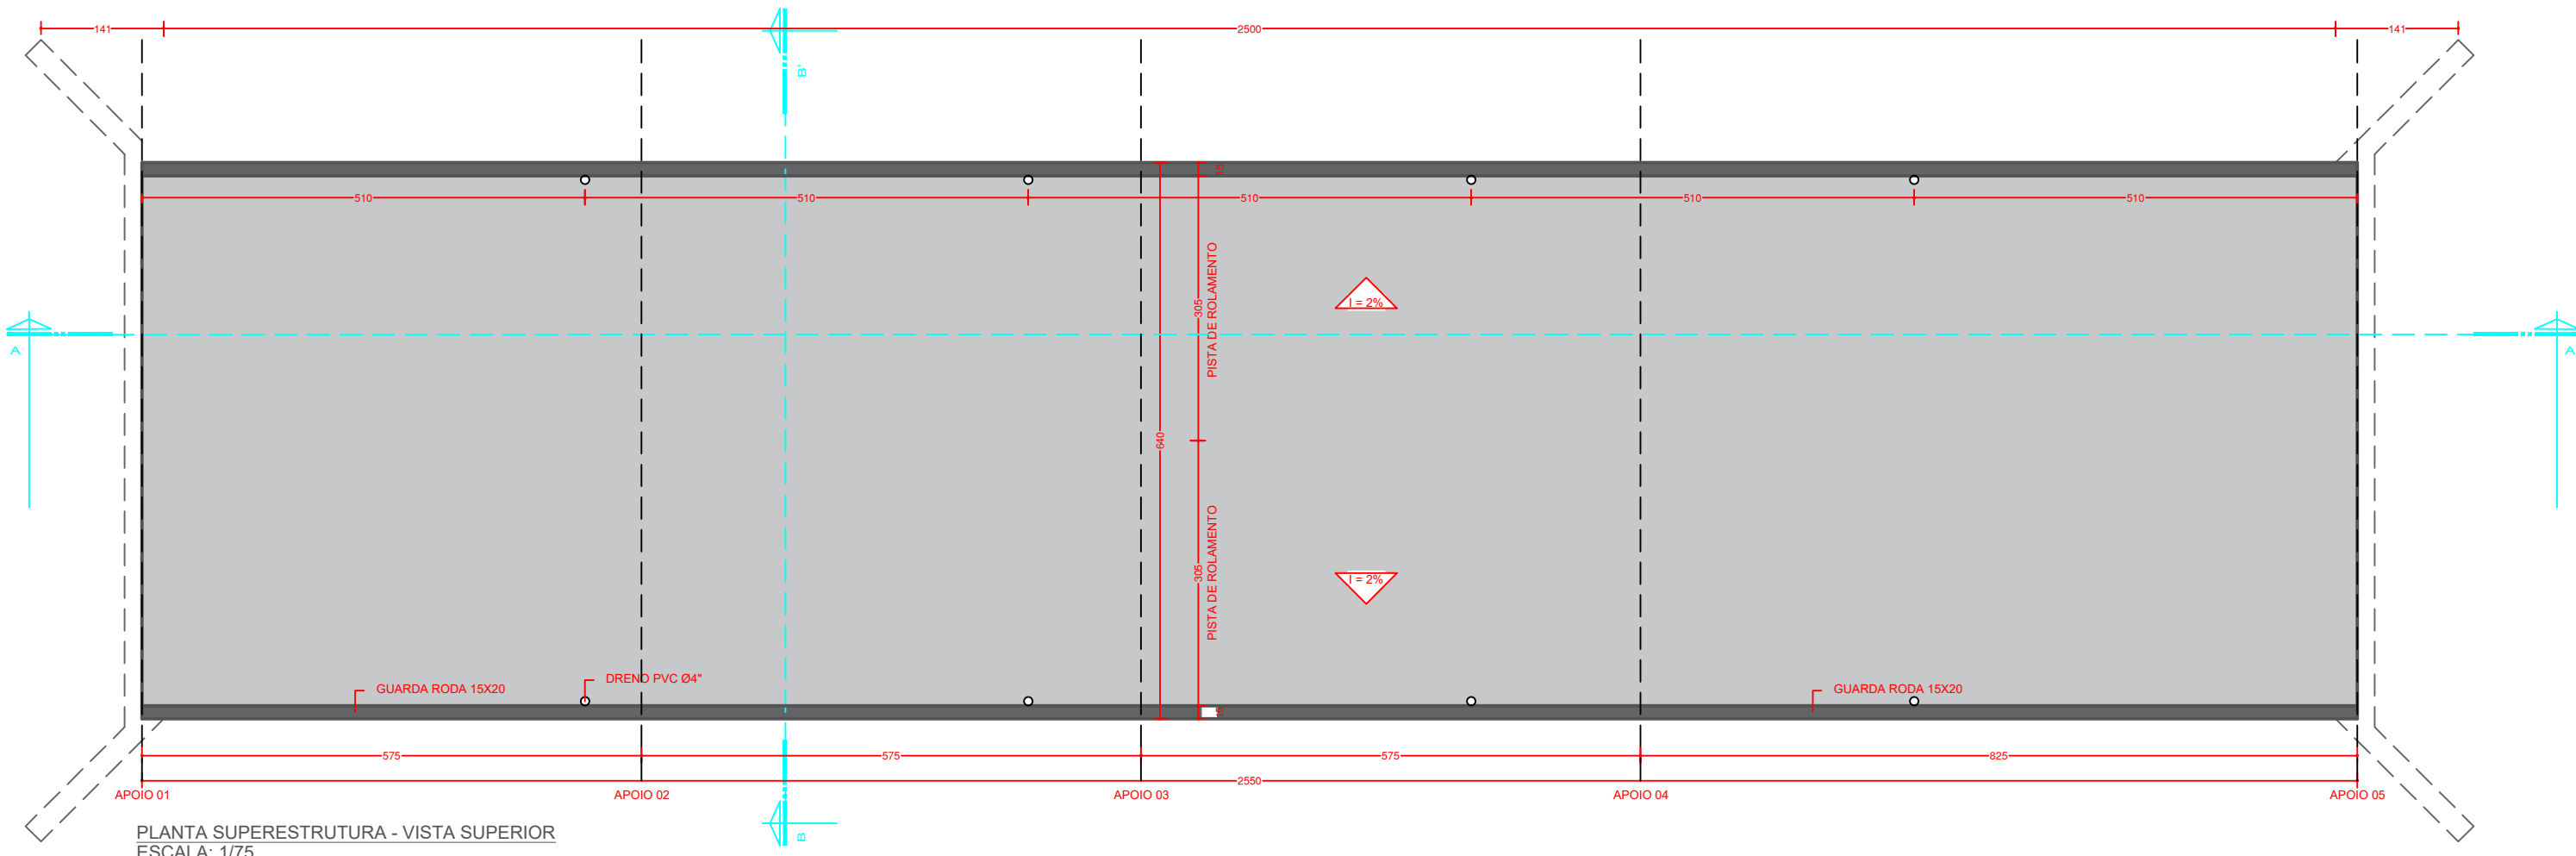
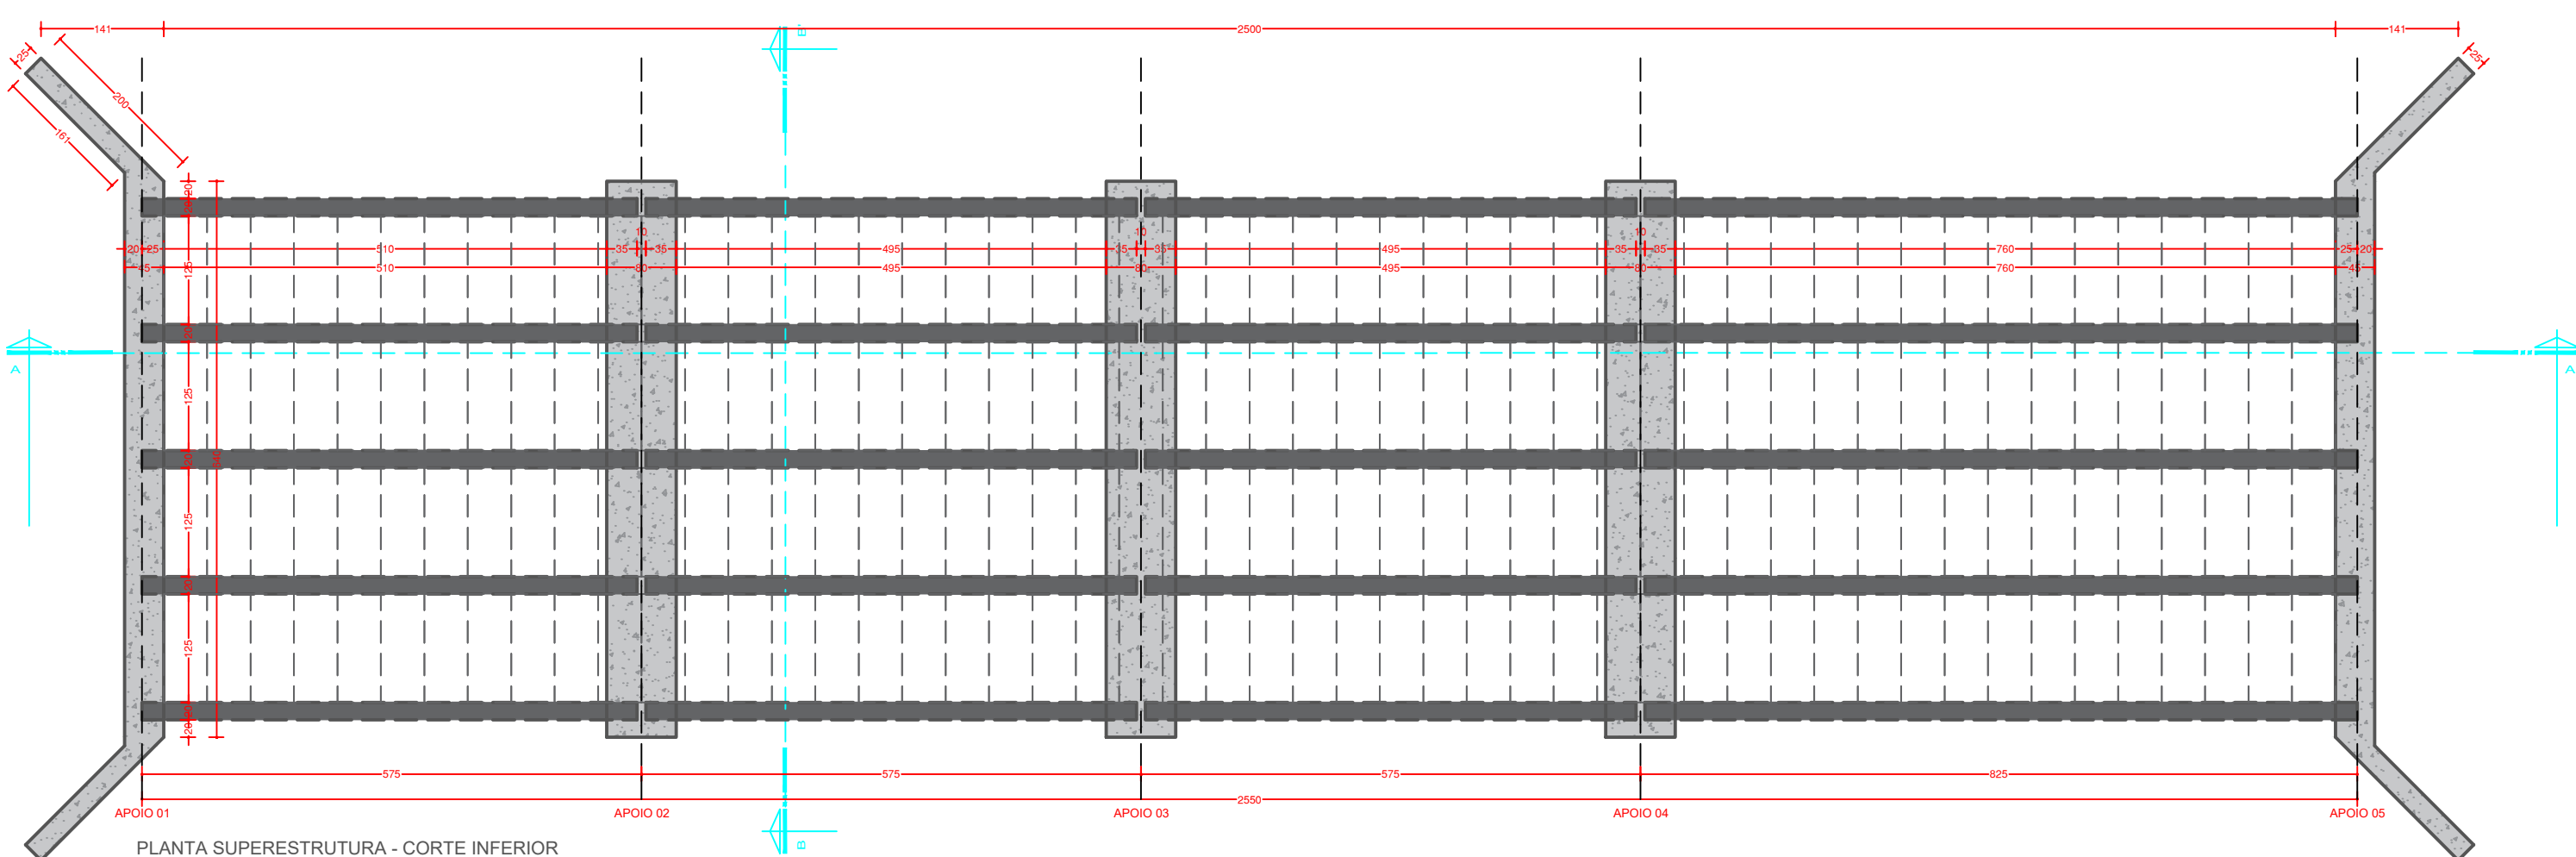
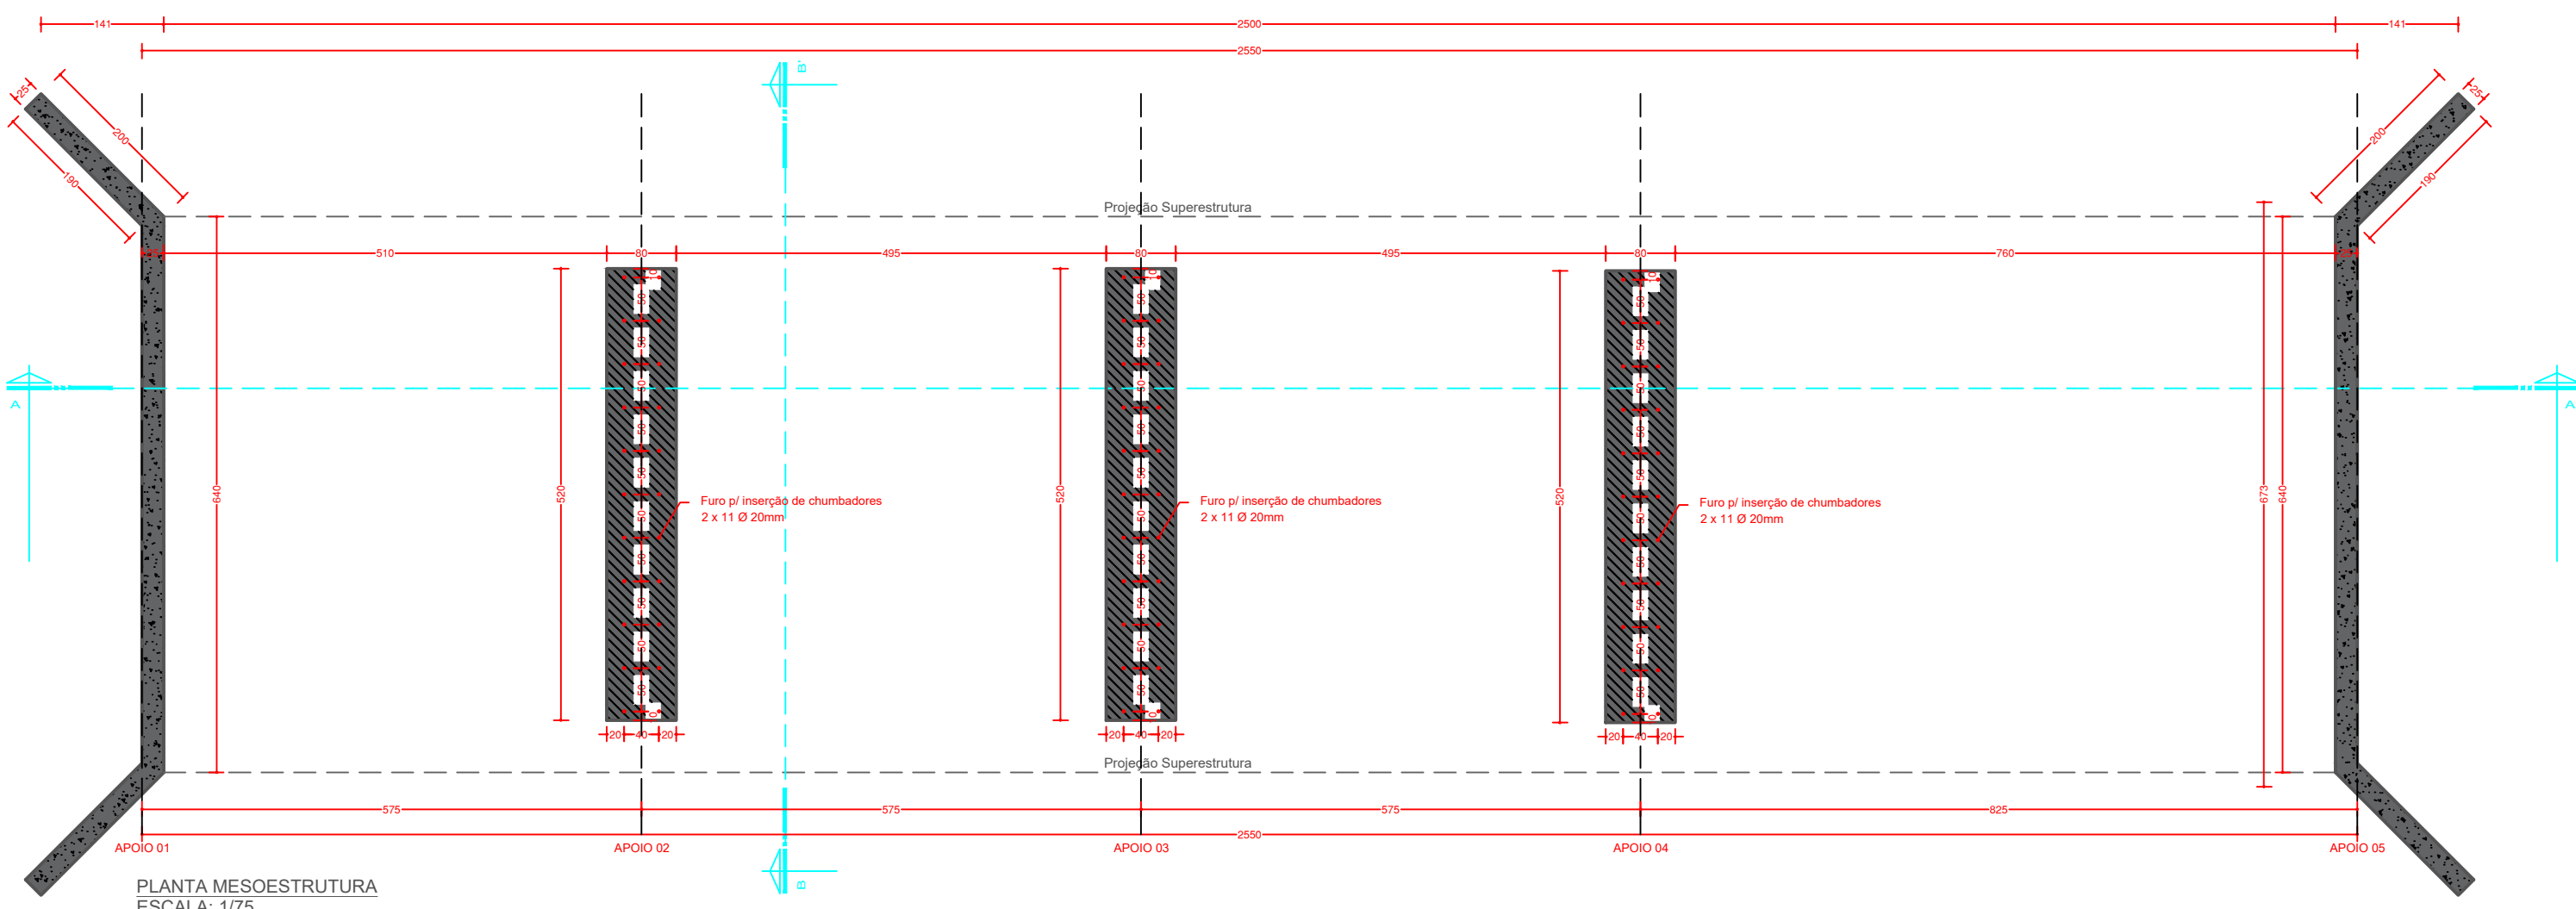
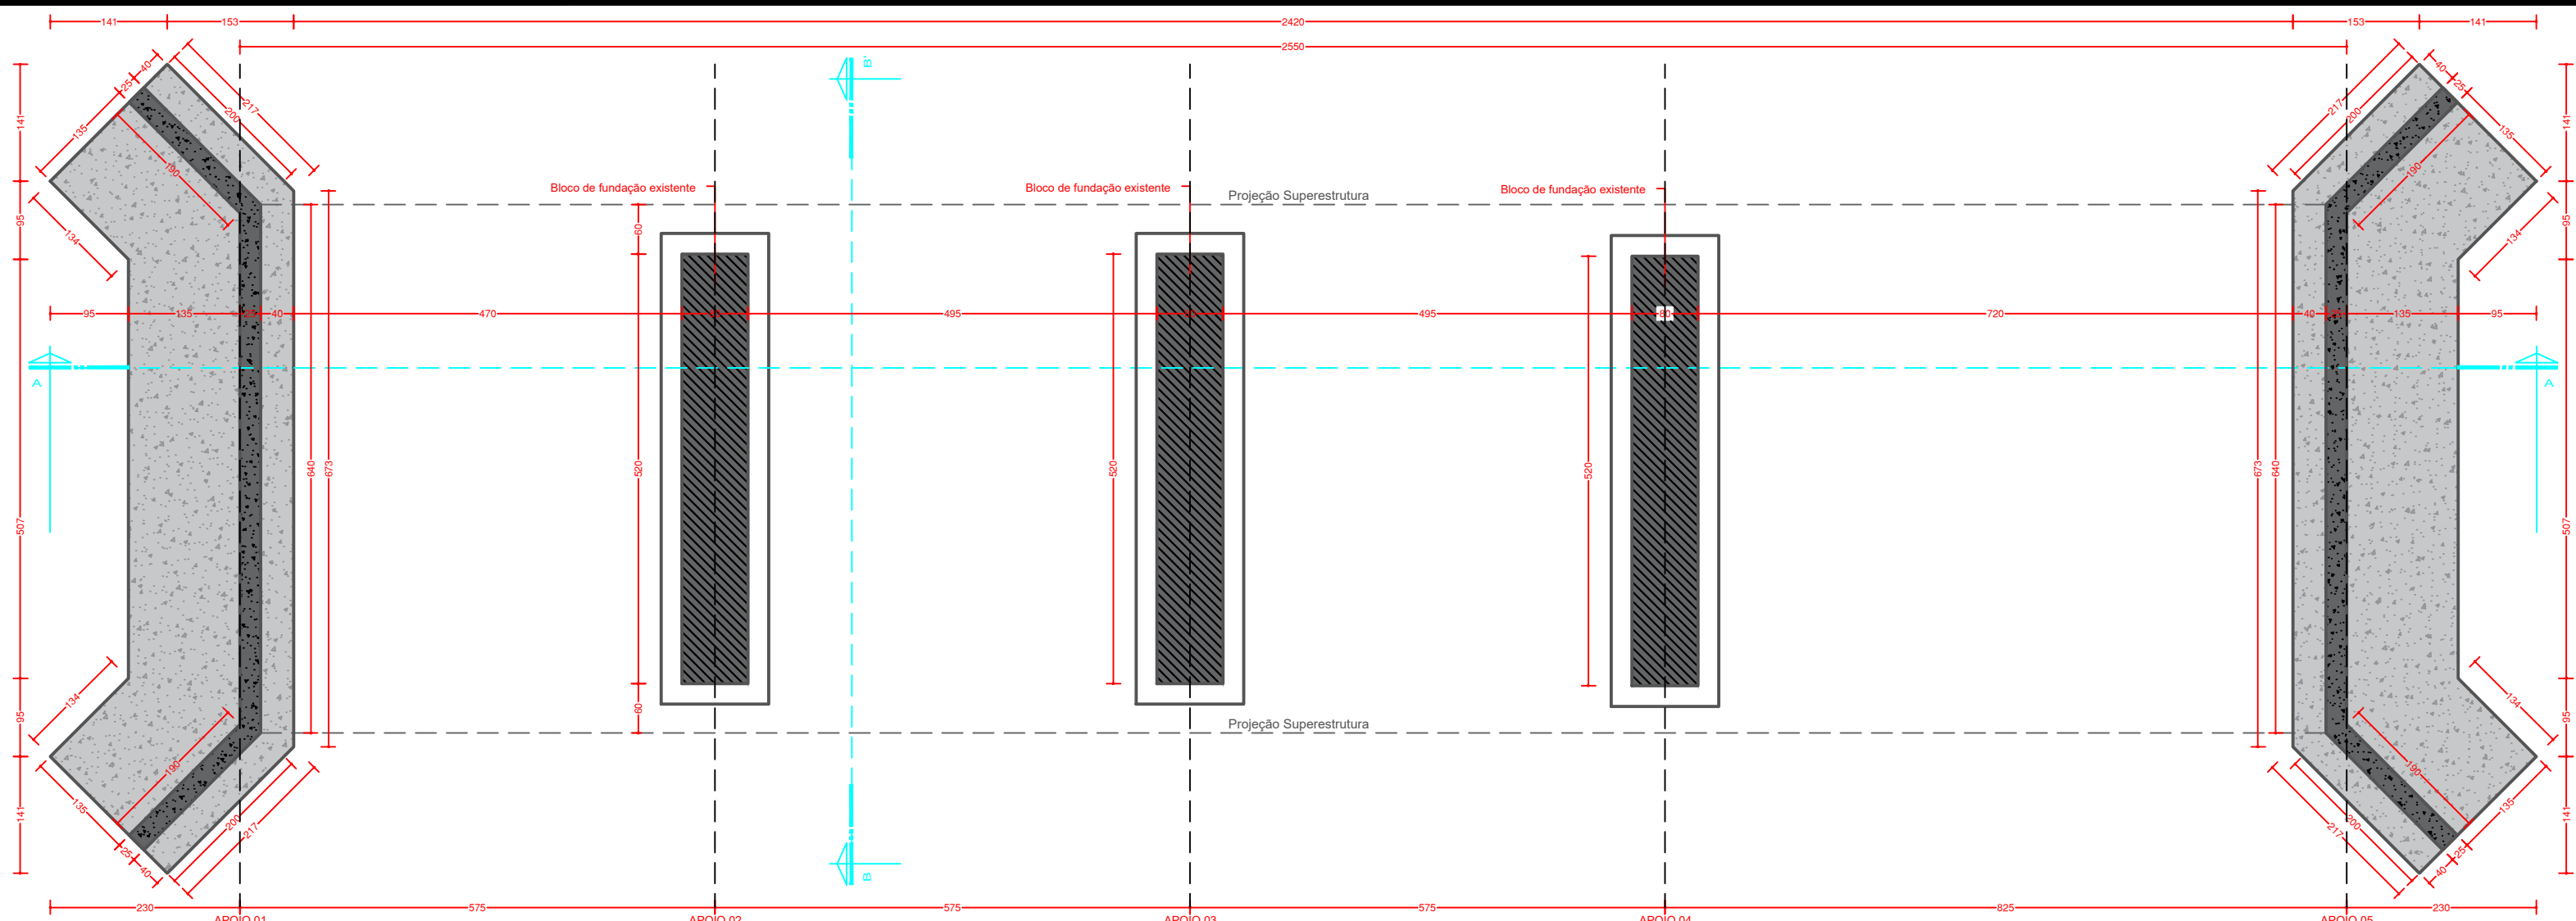
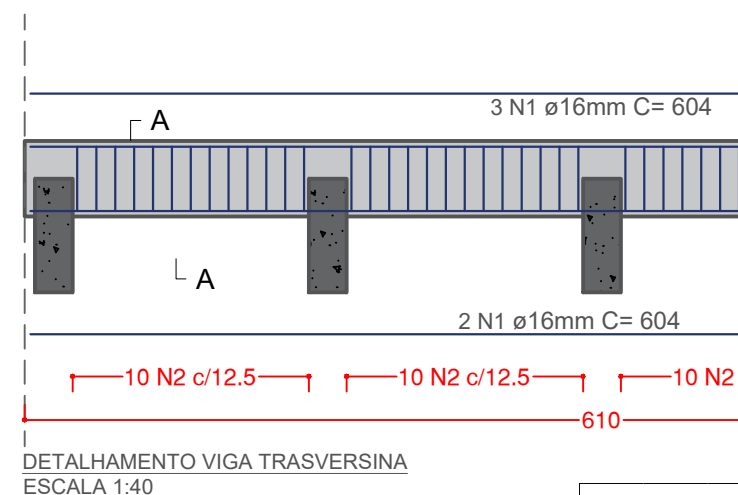
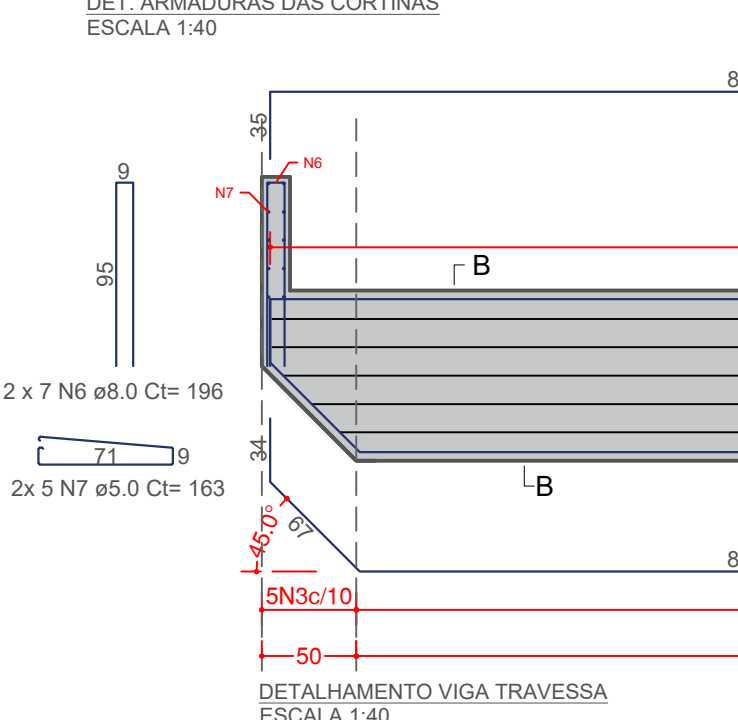
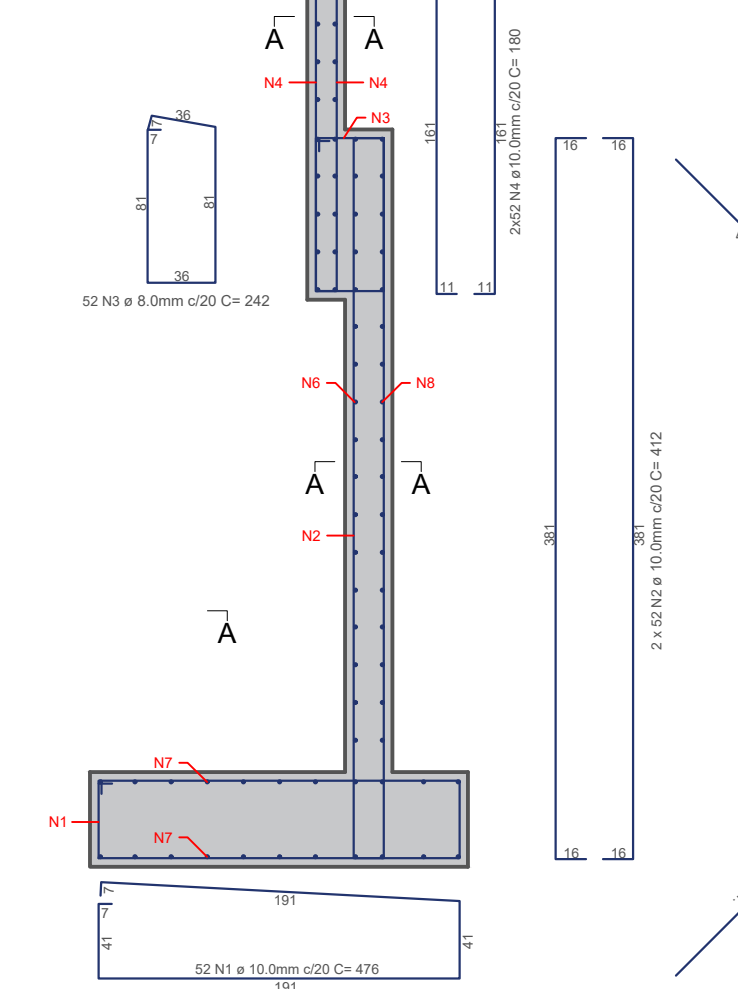
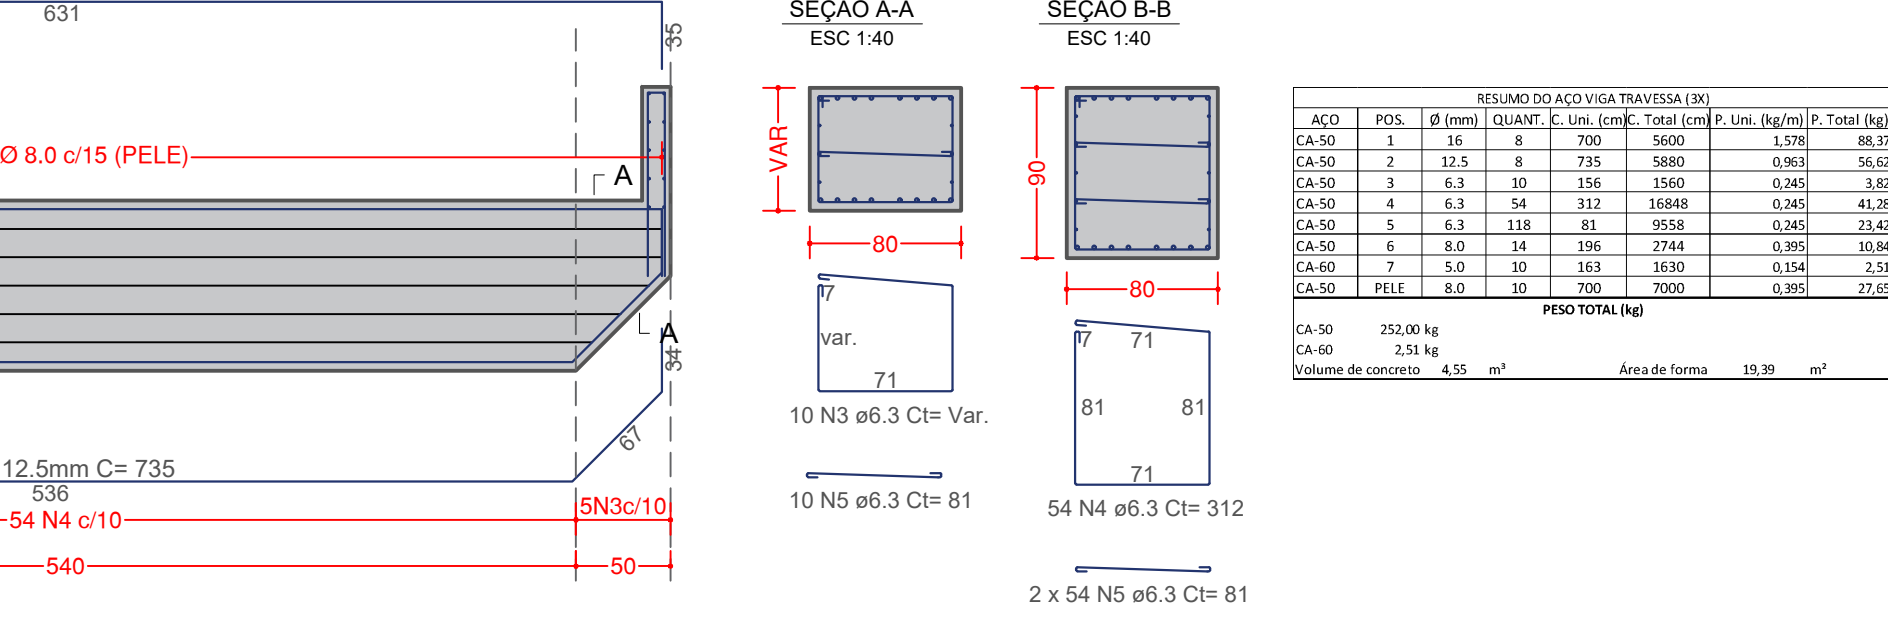


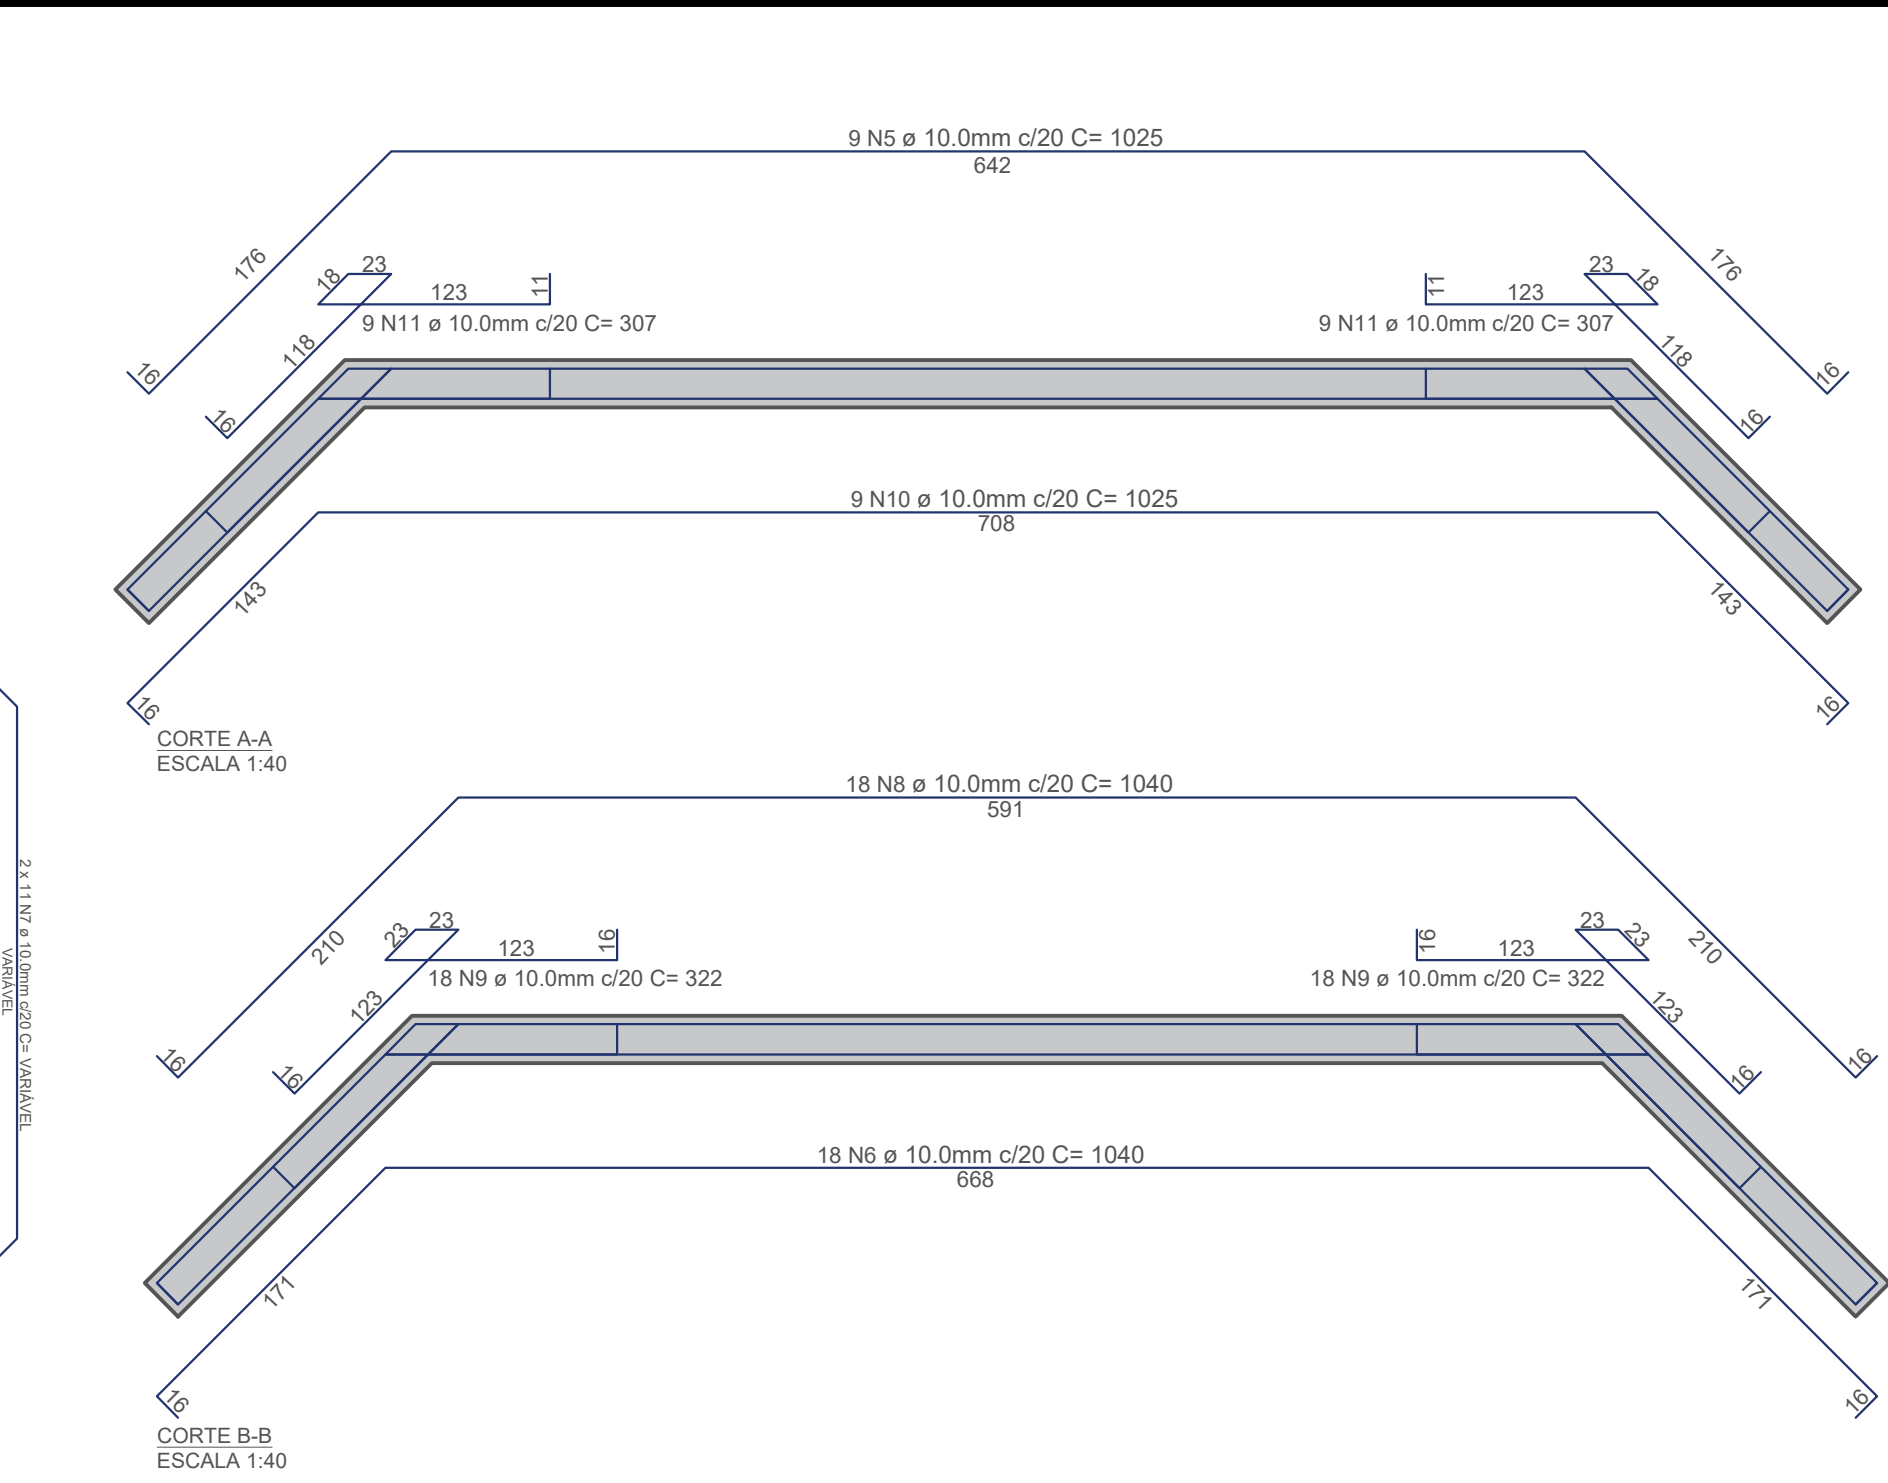

RESUMO DO AÇO CORTINAS (2x)								
ACO	POS.	Ø (mm)	QUANT.	C. Uns. (cm)	Total (cm)	P. Uns. (kg/m)	P. Total (kg)	Total (kg)
CA-50	1	10	10	416	4160	0,617	256,72	256,72
	2	10	104	412	42848	0,617	264,77	521,49
	3	8,0	52	242	12584	0,399	49,71	571,20
	4	10	104	180	18720	0,617	115,58	686,78
	5	10	9	1025	9225	0,617	56,93	743,71
	6	10	18	1040	18720	0,617	115,58	859,29
	7	10	22	1020	22660	0,617	139,93	999,22
	8	10	18	1040	18720	0,617	115,58	1114,80
	9	10	36	322	11592	0,617	71,53	1186,33
	10	10	9	1025	9225	0,617	56,93	1243,26
	11	10	18	107	18720	0,617	115,58	1358,84
PESO TOTAL (kg)								
CA-50	1172,57							kg
CA-60	0,00							kg
Volume de concreto								21,62 m³
Área de forma								98,84 m²

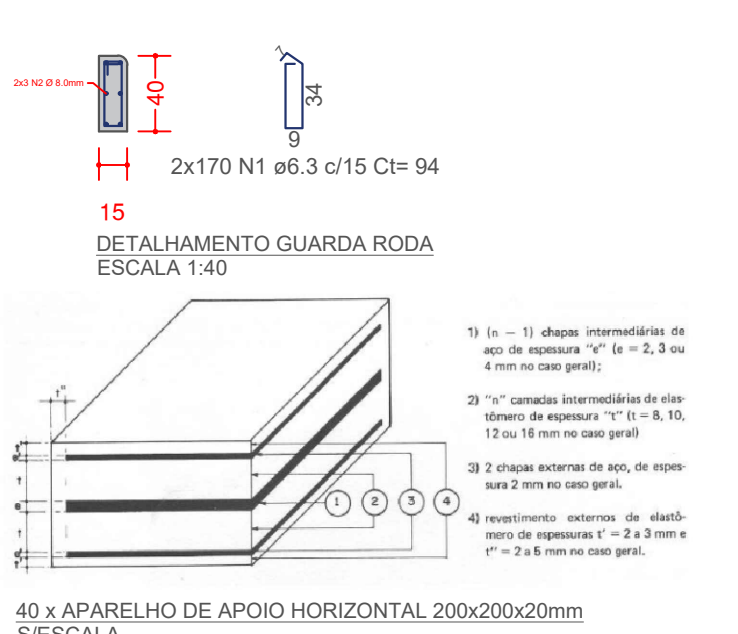

	3	5
CA-60	2	5
CA-50	47,66 kg	
CA-60	7,64 kg	
Volume de concreto	0,	

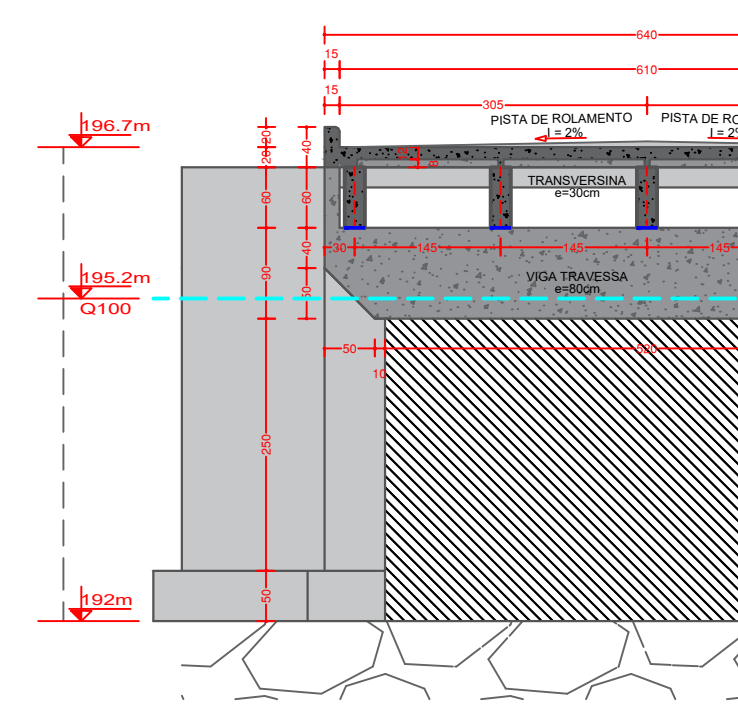

- ### NOTAS E ESPECIFICAÇÕES
- #### ACÓES:
- Aço: CA-50
 - Neoprene dureza "shore" = 60
- #### CONCRETOS:
- Bloco e cortina: fck= 25MPa
 - Viga Travessa: fck=35MPa
 - Transversinas: fck=35MPa
 - Laje: fck=35MPa
 - Laje Tabuleiro: fck=35MPa
 - Viga Pré-moldada: fck=35MPa
- Ponte: Classe 45t (item 3.5 NBR-7188/24);
 - Classe de Agressividade ambiental II, classificado como agressividade moderada com risco de deteriorização pequeno, conforme item 6.4, tabela 6.1 da NBR 6118/24;
 - Para classe de agressividade II; o cobrimento mínimo conforme NBR-6118/24 é de 2,5cm p/lajes e 3,0 p/vigas e pilares. Observar no projeto os cobrimentos adotados;
 - Concreto correspondente c/ a classe de agressividade >C25, conforme tabela 7.1 da NBR 6118/24;
 - Os Neoprenes deverão atender as exigências da NBR-19783/15;
 - O içamento das peças pré-moldadas será feito com auxílio de guindaste, com capacidade específica;
 - As fundações deverão ser executadas seguindo as recomendações contidas na norma brasileira de fundações - NBR6122/22.

PROJETO:
TABULEIRO NOVO C/ ALTEAMENTO

CONTEÚDO:

- PLANTAS;
- DETALHAMENTO DAS CORTINAS;
- DETALHAMENTO VIGA TRAVESSA;
- DETALHAMENTO VIGA TRANSVERSINA;
- CORTE B-B';
- DETALHAMENTO GUARDA RODA;
- DETALHAMENTO PRÉ-LAJE;
- DETALHE APARELHOS DE APOIO.

ÁREA: 163,20m²
ESCALA: INDICADA
DATA: DEZ/2025
REVISÃO: 01
PRANCHA: 01/02

ENDEREÇO DA OBRA: RIO INHACORÁ, DIVISA DE BV B E SÃO JOSÉ DO INHACORÁ
CONTRATANTE: PREFEITURA MUNICIPAL DE SÃO JOSÉ DO INHACORÁ/RS
CNPJ: 94.187.358/0001-19
PROJETISTA: NATANAEL A. F. DE CARLI
ENGENHEIRO CIVIL
CREA/RS-223505

RDC ENGENHARIA
(55) 9 9620-8180