




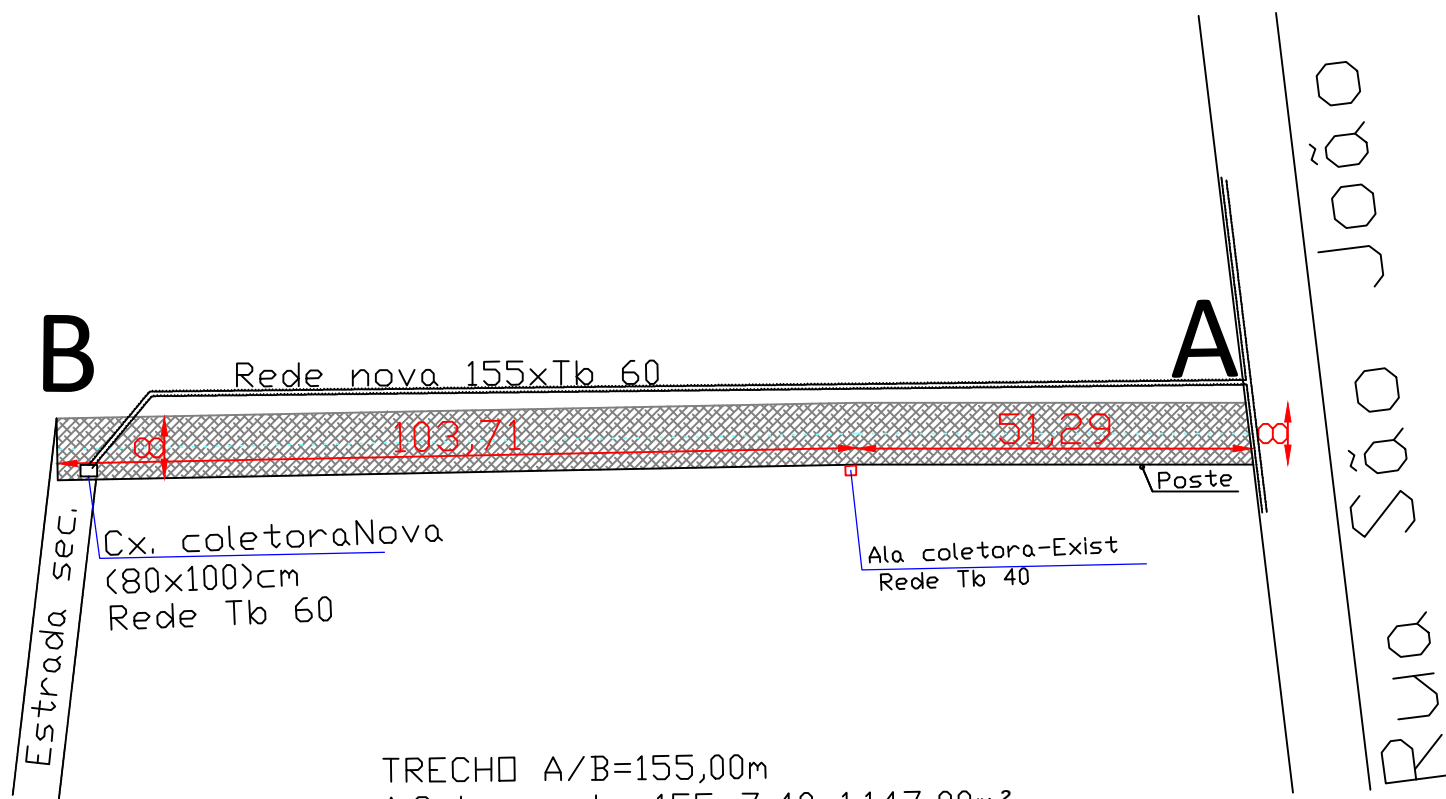

TRECHO A/B=155,00m
A.Calçamento=155x7,40=1.147,00m²
Meio Fio e Sarjeta=155x2=310,00m

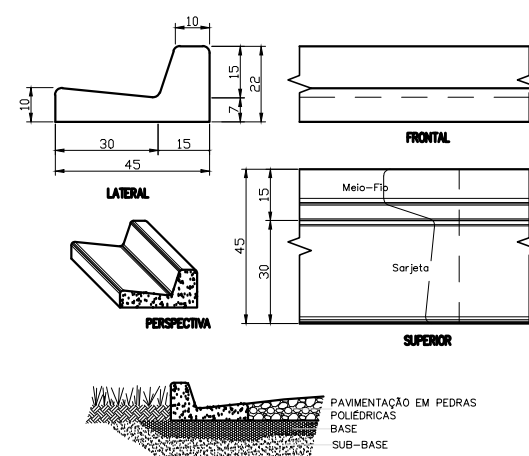

DETELHE DO TRECHO - Google Earth
A/B = 155,00X7,40=1.147,00m²
Sarjeta 310x0,30 = 93,00m²

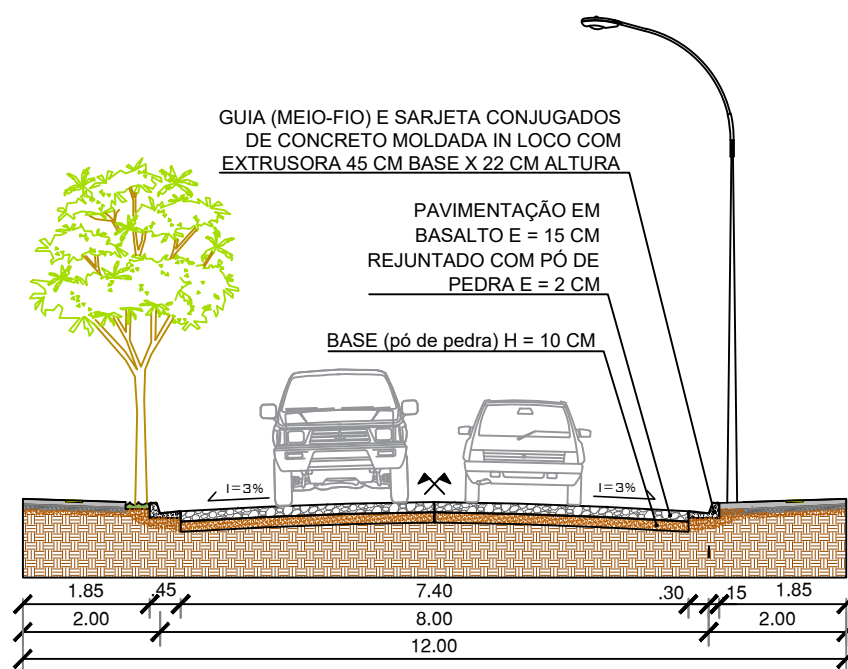

GUIA CONJUGADA MEIO-FIO E SARJETA



Prefeitura Municipal
de
São José do Inhacorá

Ass. Eng.

Ass. Prefeito

PAVIMENTAÇÃO C/PEDRAS IRREGULARES EM
COLCHÃO DE PÓ DE PEDRA

ACESSO DA Rua S.João: Linha Floresta

Área de Calçamento:
1.147,00m²

Quant. Cordão, (M.Fio):
310,00 metros

Data:
09/2026

Escala:
1/1000

P. BAIXA -QUANTIT. E TRANSV.

Local da obra: Linha Floresta - acesso a rua São João
São José do Inhacorá, RS.

Prancha:
01