



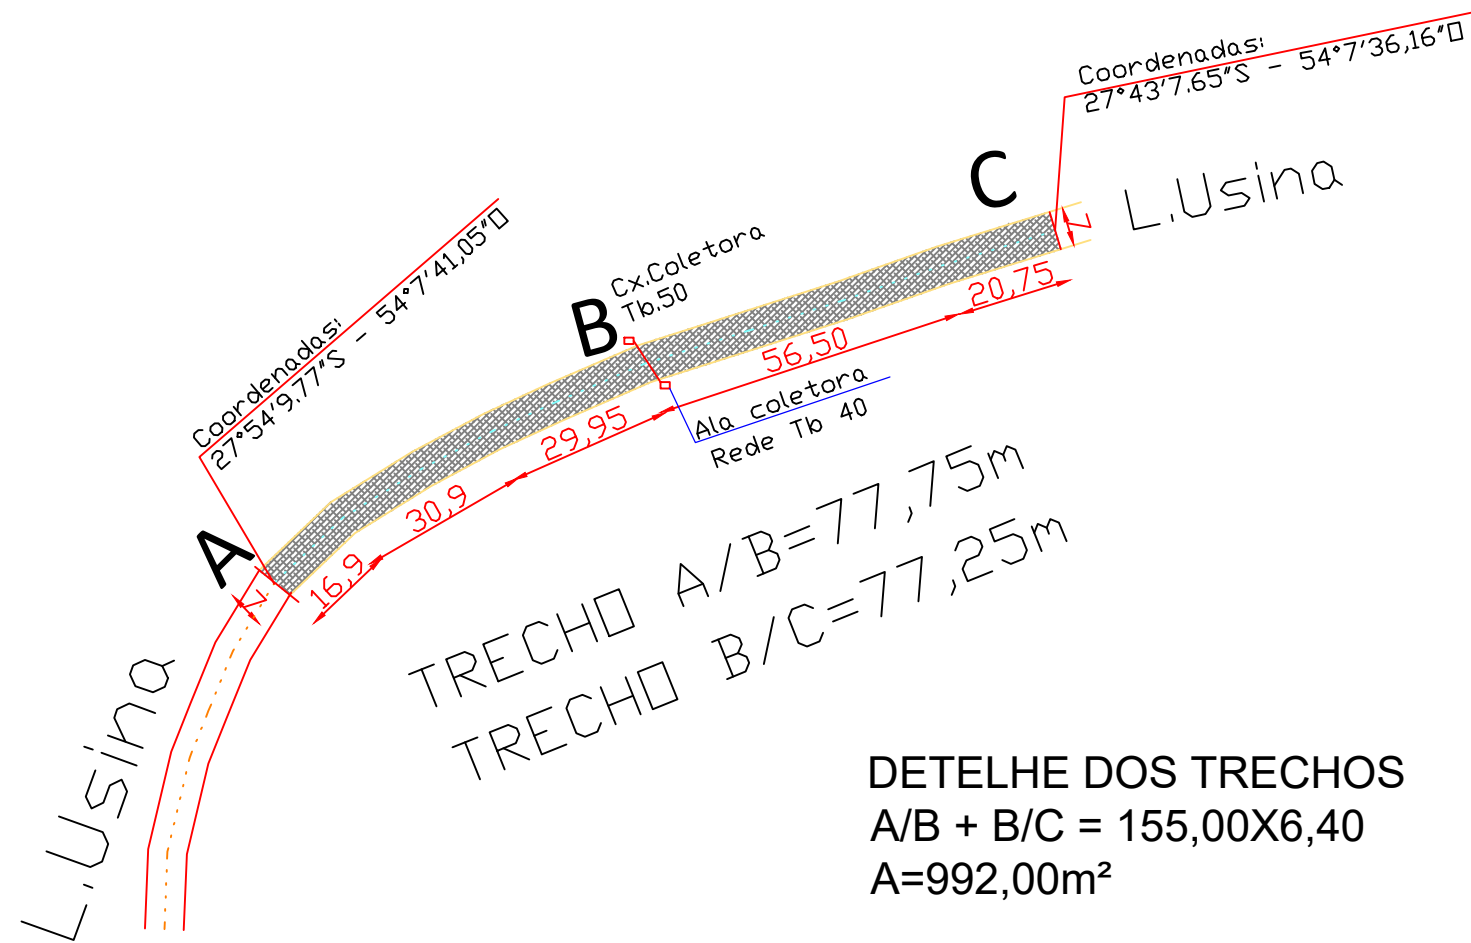


Imagem do Google Earth Pro

DETELHE DOS TRECHOS
A/B + B/C = 155,00X6,40
A=992,00m²

QUADRO DE QUANTIDADES			
SERVIÇOS	LEITO DA ESTR	Compr.do trecho	TOTAL
ÁREA DE CALÇAMENTO	LARGURA	COMPRIMENTO	
TRECHO - AB	6,40m	77,75m	497,60m²
TRECHO - BC	6,40m	77,25m	494,40m²
TOTAL - calçamento			992,00m²

MEIO FIO -Conjugado	2 X LADOS	2X155,00m	310,00m
Sarjeta - conjugada c/M.Fio	0,30m	2x155,00=310,00	93,00m²

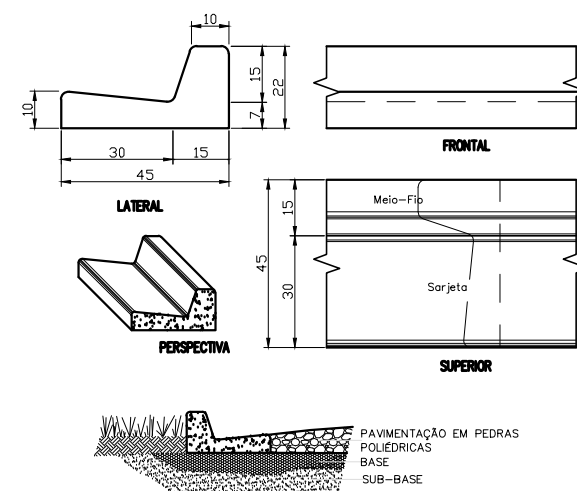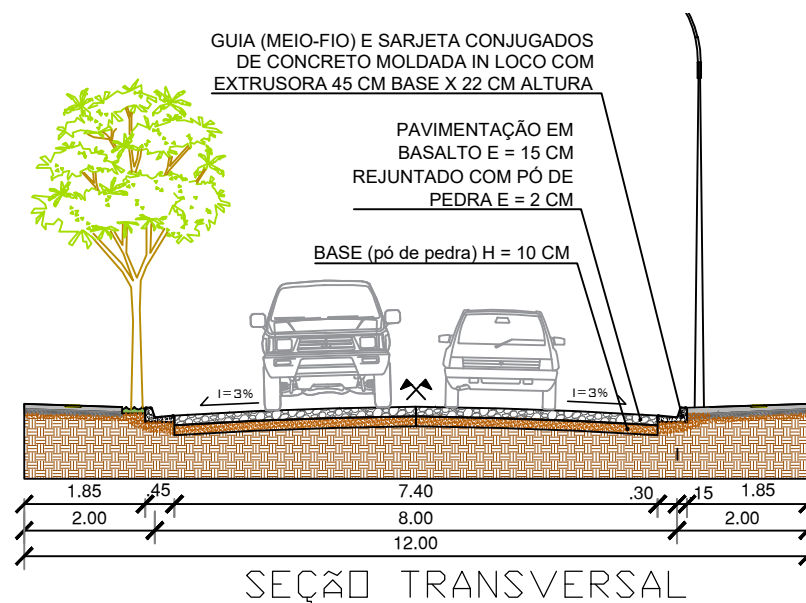

GUIA CONJUGADA MEIO-FIO E SARJETA



Prefeitura Municipal
de
São José do Inhacorá

Ass. Eng.

Ass. Prefeito:

PAVIMENTAÇÃO COM PEDRAS IRREGULARES
EM COLCHÃO DE PÓ DE BRITA

EXTENSÃO DA RUA SÃO JOÃO: Linha Usina

Área de calçamento: 992,00m²	Cordão Extrusado: 310,00m²	Data: 09/2026	Escala: 1/1000
---------------------------------	-------------------------------	------------------	-------------------

P. BAIXA -QUANTIT. E TRANSV.

Local da obra: Linha Usina
São José do Inhacorá, RS.

Prancha:
01