




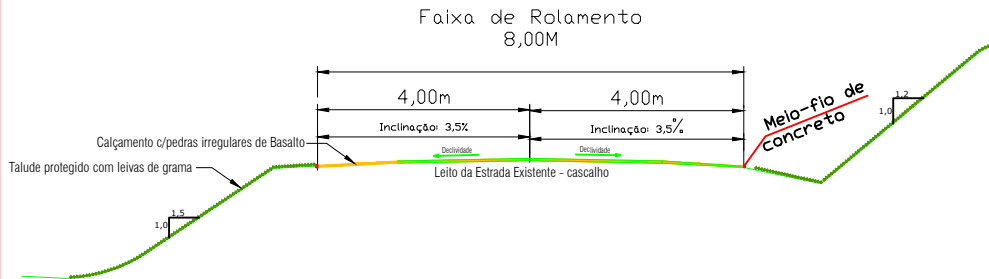

SEÇÃO TRANSVERSAL TÍPICA MISTA

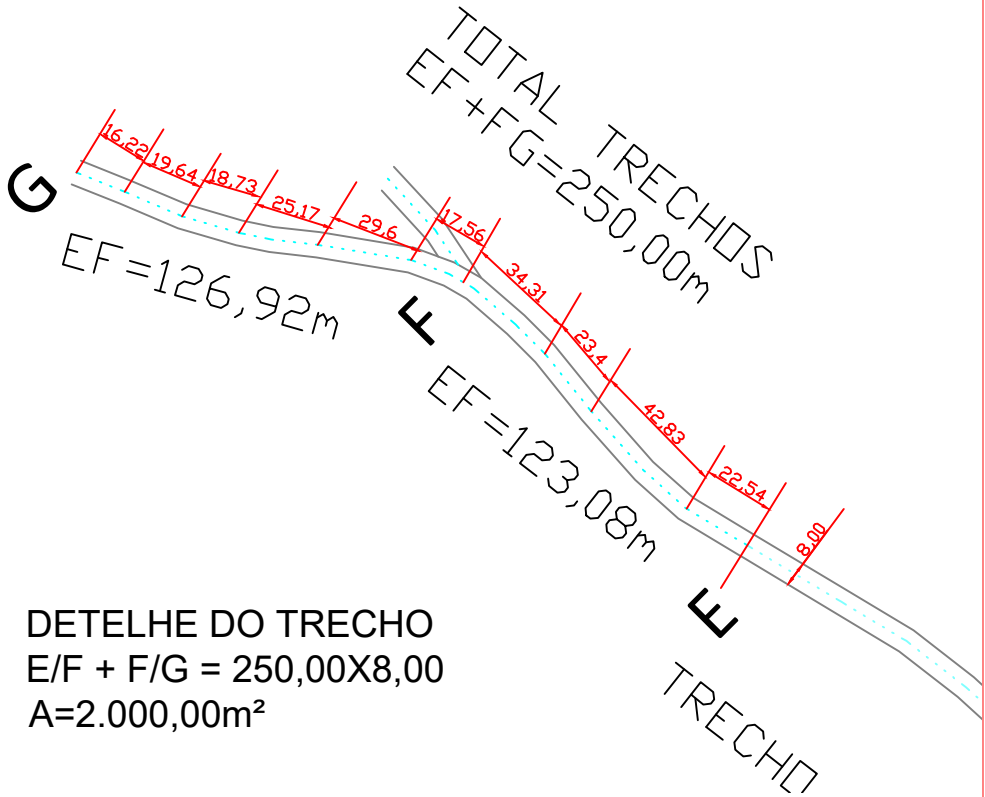

MEIO-FIO DE CONCRETO PRÉ MOLDADO

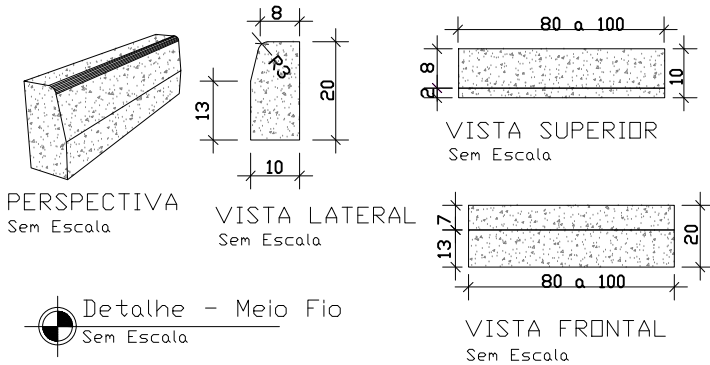

Prefeitura Municipal de São José do Inhacorá

Ass. Eng.	Ass. Prefeito
-----------	---------------

PAVIMENTAÇÃO COM PEDRAS IRREGULARES EM COLCHÃO DE PÓ DE PEDRA

ACESSO DA AM9115: Linha da Barra			
Área a ser Pavimentada: 2.000,00m²	Extensão do Cordão-M.Fio 500,00m	Data: 09/2026	Escala: 1/1000
P. BAIXA -SEÇÕES TRANSV.		E QUANTITATIVOS	
Local da obra: São José do Inhacorá, RS.			Prancha: 01