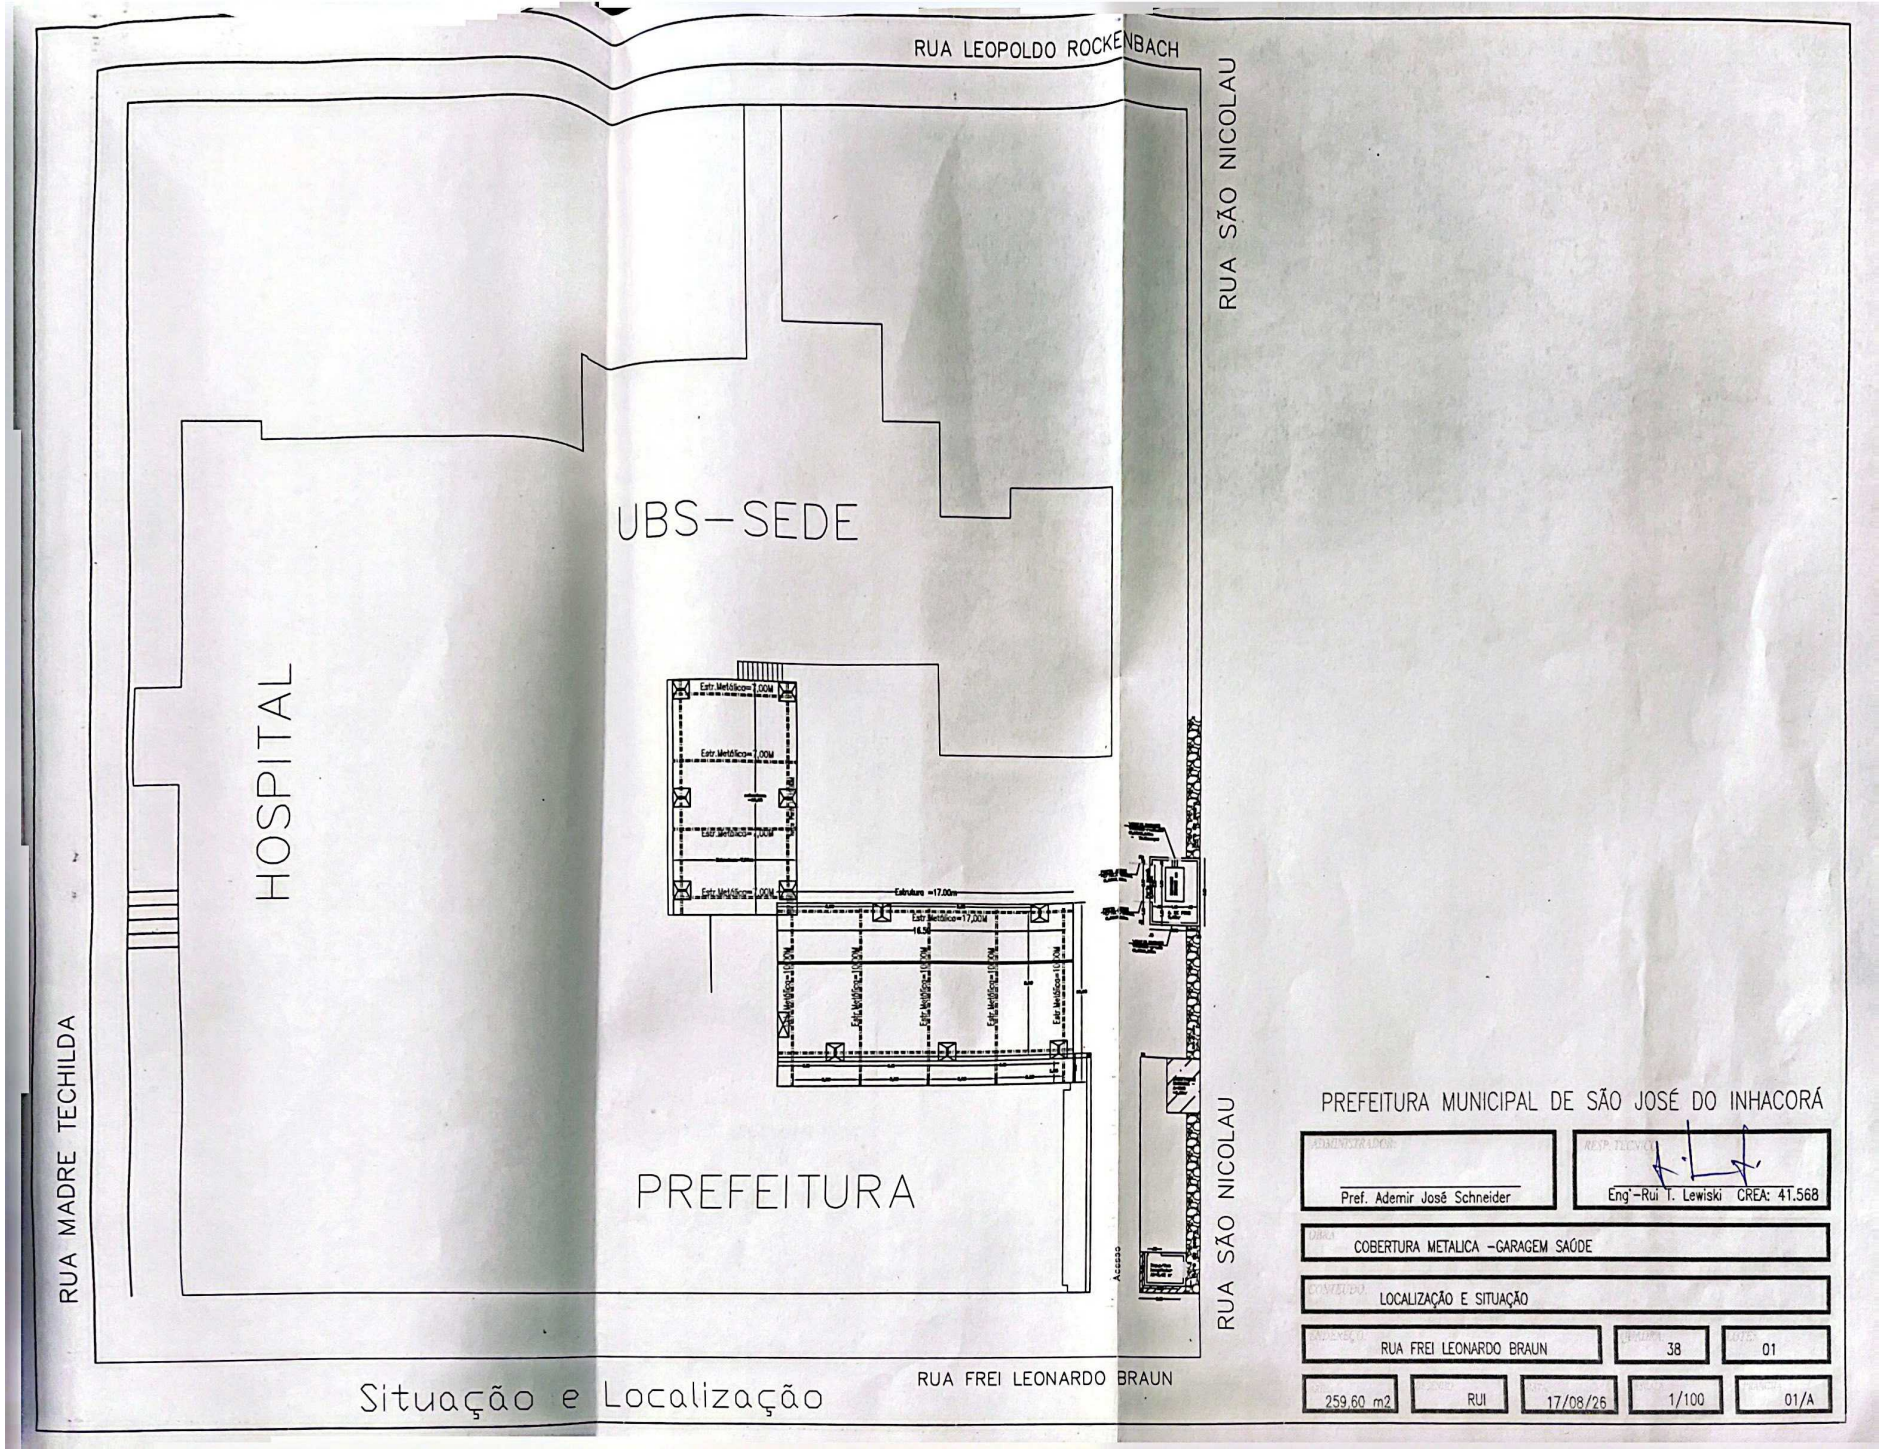

RUA LEOPOLDO ROCKENBACH
RUA SÃO NICOLAU
UBS – SEDE
HOSPITAL
PREFEITURA
RUA MADRE TECHILDA
RUA SÃO NICOLAU
RUA FREI LEONARDO BRAUN
Acesso
Situação e Localização
PREFEITURA MUNICIPAL DE SÃO JOSÉ DO INHACORÁ
Pref. Ademir José Schneider
Eng'-Rui T. Lewiski CREA: 41.568
COBERTURA METALICA -GARAGEM SAÚDE
LOCALIZAÇÃO E SITUAÇÃO
RUA FREI LEONARDO BRAUN
38
01
259,60 m2
RUI
17/08/26
1/100
01/A