


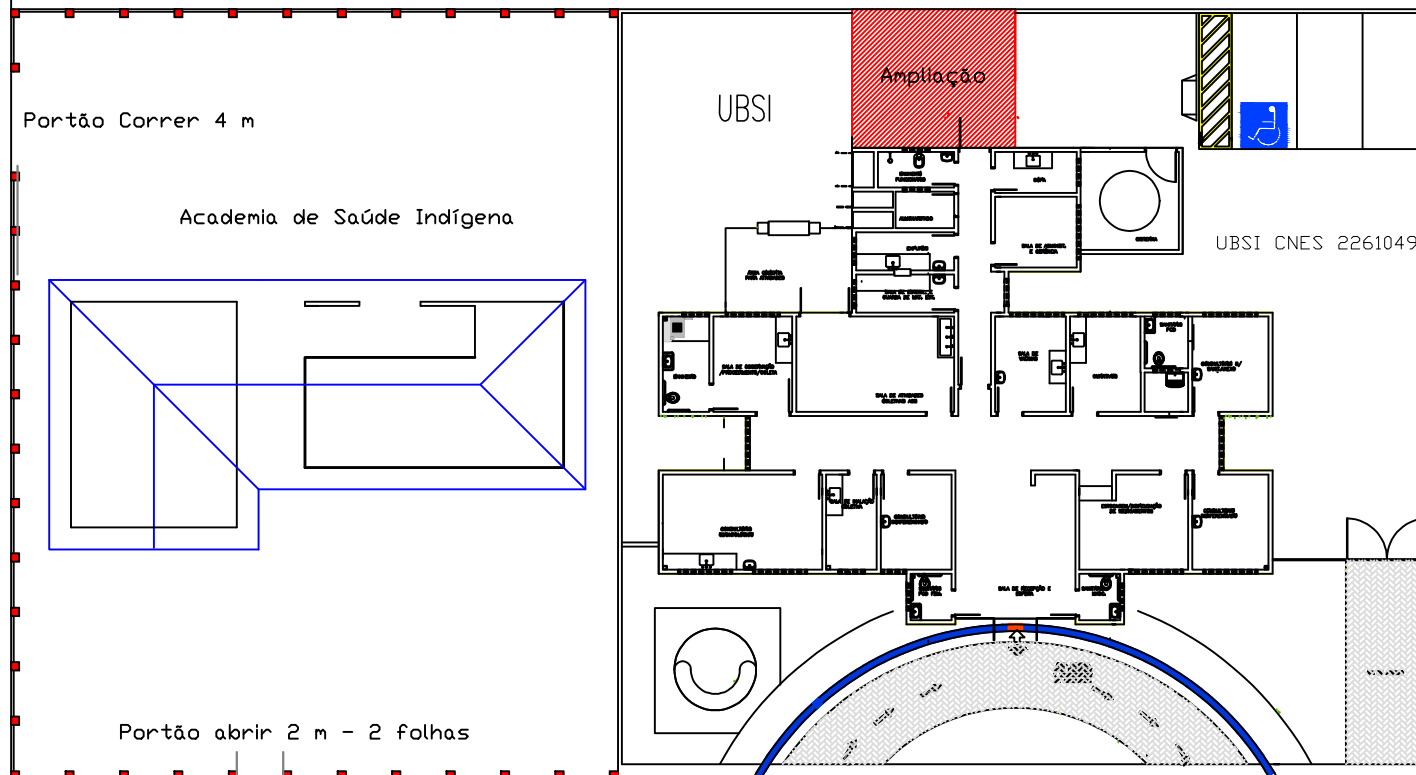

|                                                              |                                       |                    |
|--------------------------------------------------------------|---------------------------------------|--------------------|
| Escala: 1:200                                                |                                       |                    |
| <div>3m 2m 1m 0 1m 2m 3m 4m 5m</div>                         |                                       |                    |
| <div>Lucio André Licks<br/>Eng°. Civil - CREA RS107378</div> |                                       |                    |
| LOCAL                                                        | TI INHACORÁ - São Valério do Sul / RS | A3                 |
| PROJETO                                                      | Grades Academia da Saúde Indígena     |                    |
| DATA                                                         | DESENHO                               | PRANCHA            |
| 04/2026                                                      | Lucio                                 | PLANTA DE SITUAÇÃO |
| PREFEITURA MUNICIPAL DE SÃO VALÉRIO DO SUL- RS               |                                       |                    |