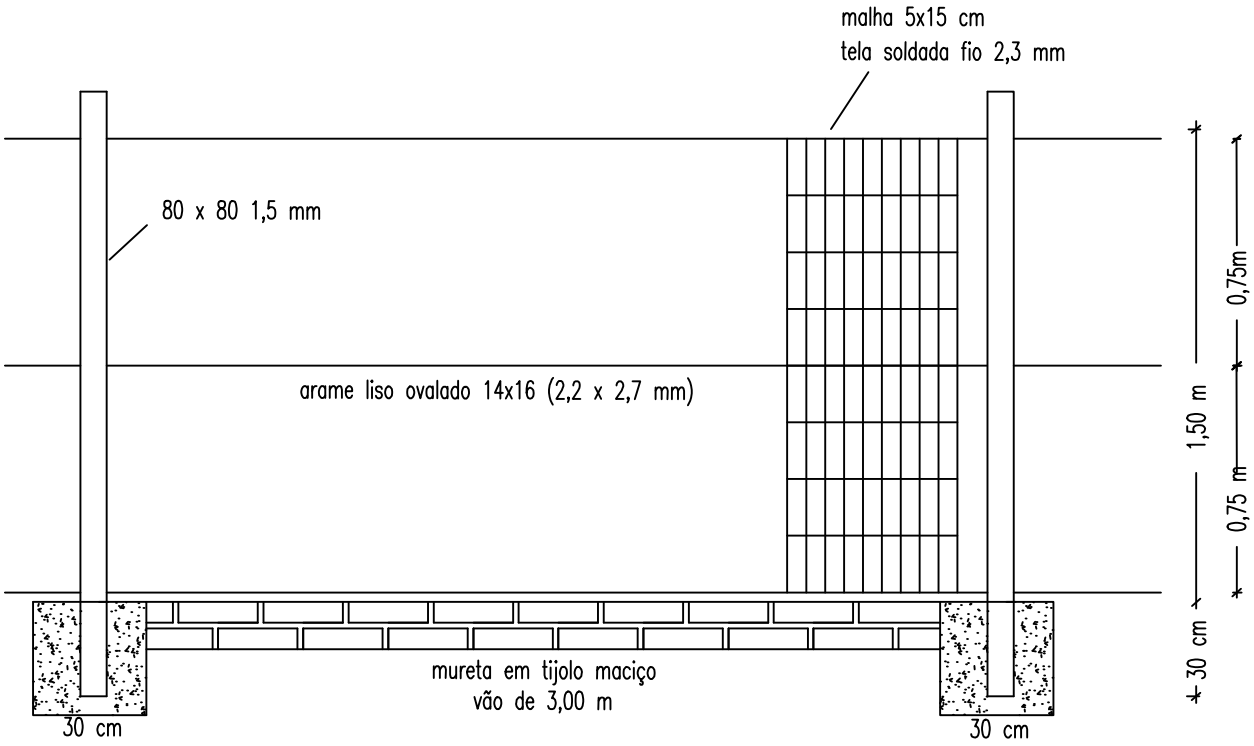

Engaste no solo

Foto ilustrativa

Documento assinado digitalmente
gov.br
ADRIANA STIEGELMEIER RATZ
Data: 01/07/2026 14:42:49-0300
Verifique em https://validar.iti.gov.br

Projeto Cerca UBS Coroados - Unidade de Saúde Coroados	Tela soldada
Responsável Técnico: Prefeito	Escala: 1:25
	Data: julho / 2026
Adriana Stiegelmeier Ratz Engenheira Civil CREA RS 266090 — Clovis Taborda Padilha CPF 310.347.210-20	Desenho: Adriana