


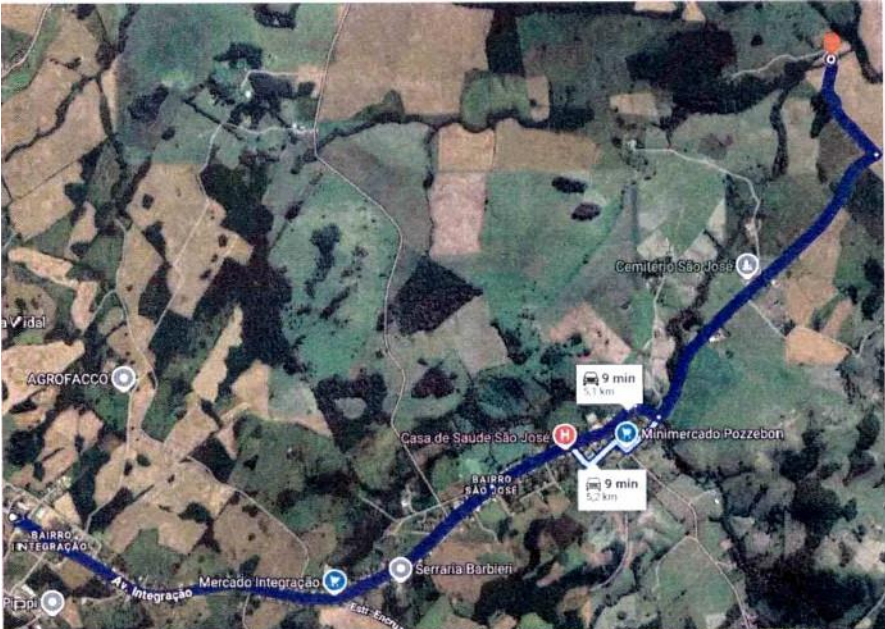

Localização:


Coordenadas:

Lat.

29°19'55.3"S

Long.


53°17'44.6"W

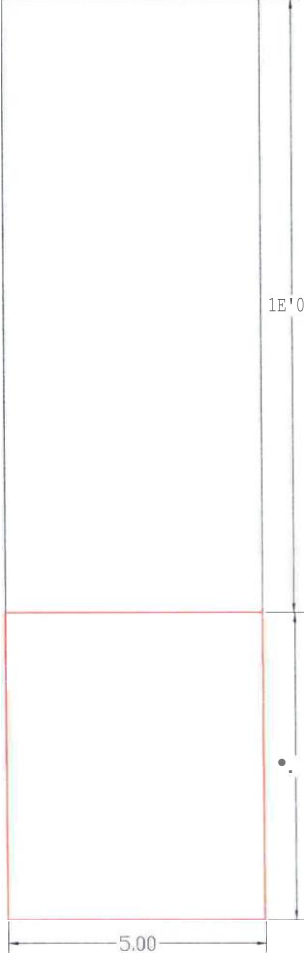


Área Original

Área de Intervenção

		PREFEITURA MUNICIPAL DE PINHAL GRANDE - RS		
Nova estrutura de passagem molhada				
São José, PG03 Interior, Pinhal Grande (RS)				
Planta Sitray ão e L.ocalisação				
PREFEITO MUNICIPAL		 LUCAS MICHELON		
Engenheiro Civil Davi Khalil Basilio CREA/RS 244270				
DATA	ESCALA	AREA	PRANCHA	DESENHO
Setembro/2026	Indicada	Indicada	02/02	Davi

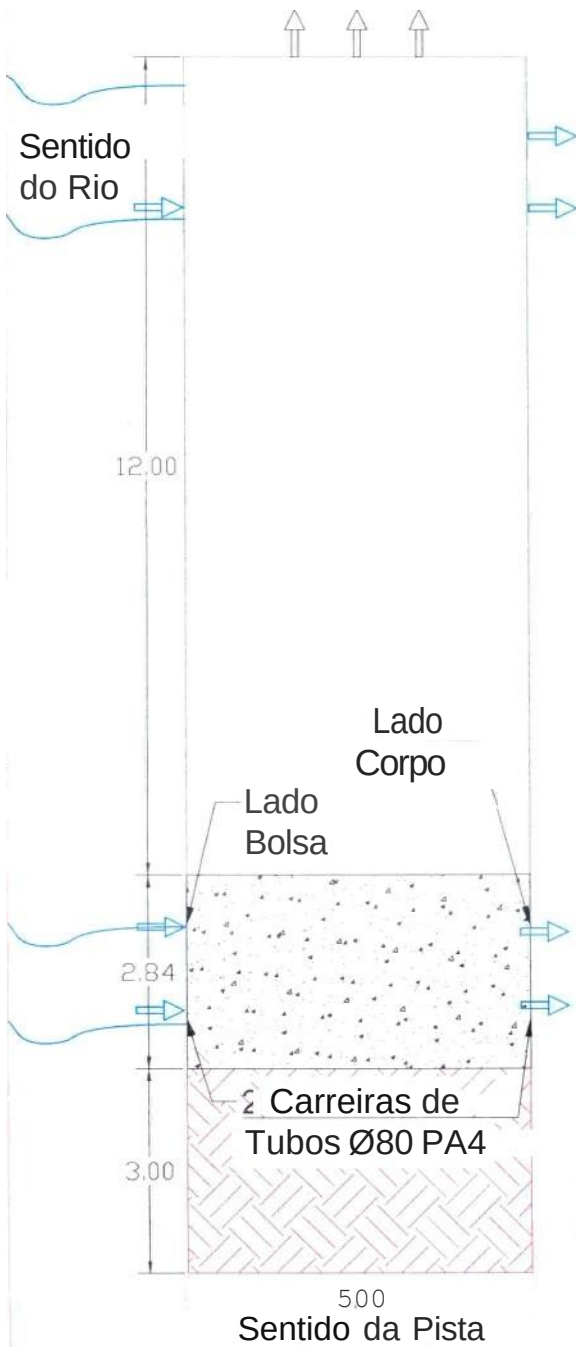

Planta Baixa 1:100

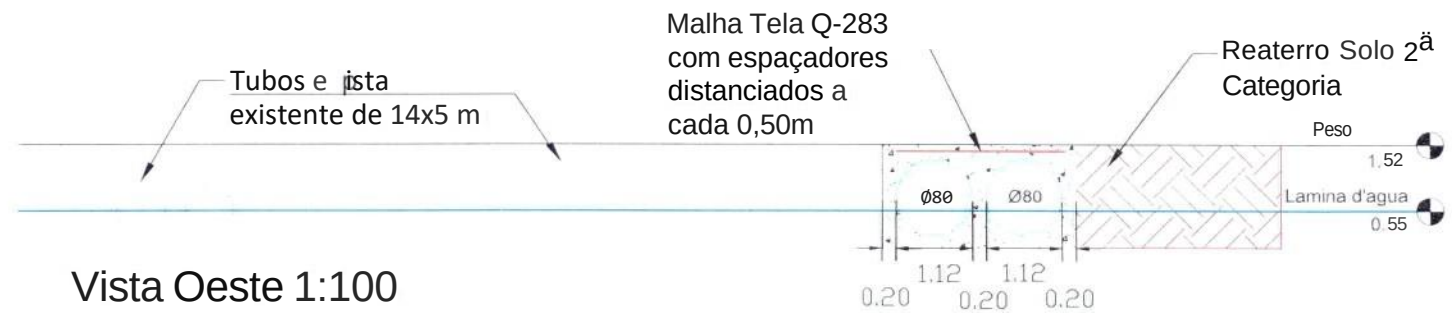

Vista Oeste 1:100

Na Bolsa

No Corpo

BERÇO DE CONCRETO






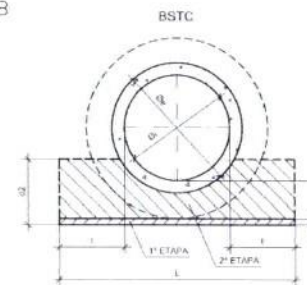


TABELA DE BERÇOS				
TIPO	DIMENSÕES			
	d1	d2	t	L
BSTC Ø 0.40	0,22	0,30	0,15	0.70
BS C Ø 0,50	0,25	0,37	0,15	0.80
BSTC Ø 0,60	0,25	0,40	0,20	1.00
BSTC Ø 0.80	0.32	0.49	0.25	1.30

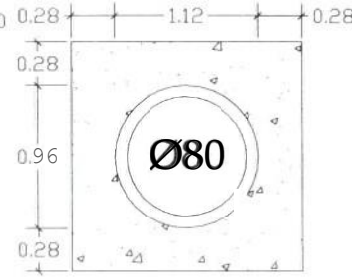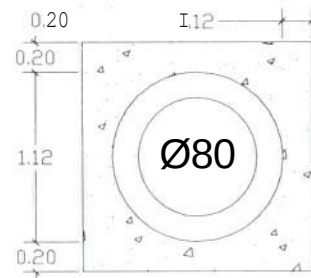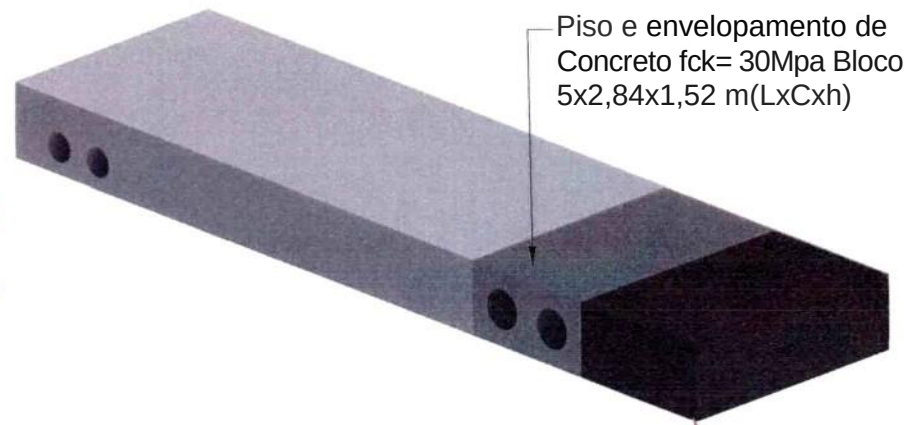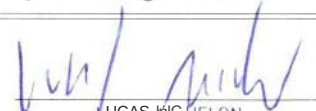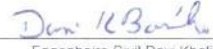

Passagem molhada - Perspectiva

COMPACTAÇÃO DE ATERRO SOLO 1ª CATEGORIA

 PREFEITURA MUNICIPAL DE PINHAL GRANDE - RS				
OBRA Nova estrutura de passagem molhada				
ENDEREÇO São José, PG03 Interior, Pinhal Grande (RS)				
Reforço de Passagem Molhada				
PREFEITO MUNICIPAL  LUCAS MIC HELOM				
RESPONSÁVEL TÉCNICO  Engenheiro Civil Davi Khalil Basilio CREA/RS 244270				
DATA Setembro/2026	ESCALA Indicada	ÁREA Indicada	PRANCHA 01/01	DESENHO Davi