


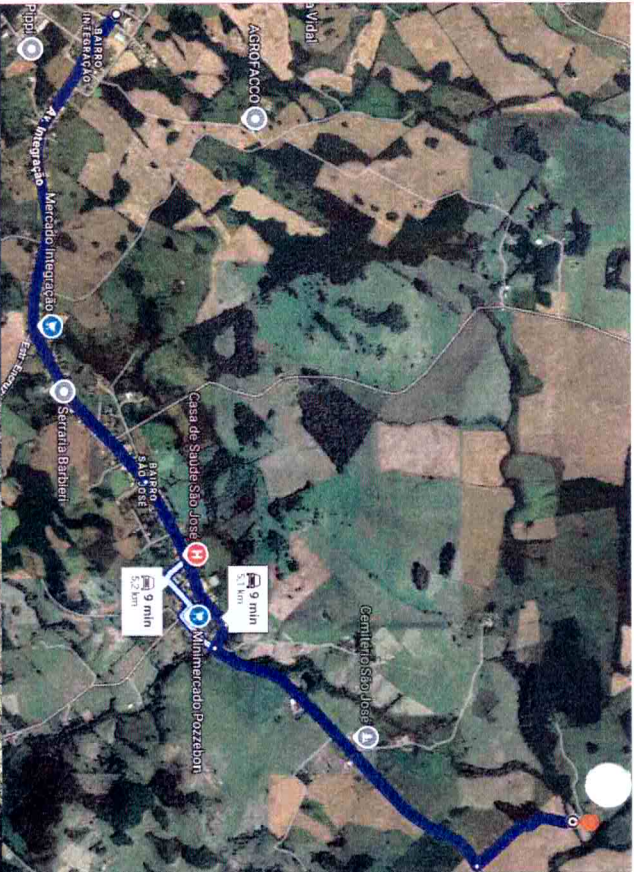

Localização:

Coordenadas:

Lat.

29°19'55.3"S

Long.


53°17'44.6"W




Latitude: -29.345129
Longitude: -53.305121
Elevação: 386.38±9.59 m
Precisão: 600.0 m
Tempo: 07-07-2026 15:31
Nota: Rampa molhada

Powered by NoteCam

Área de Intervenção

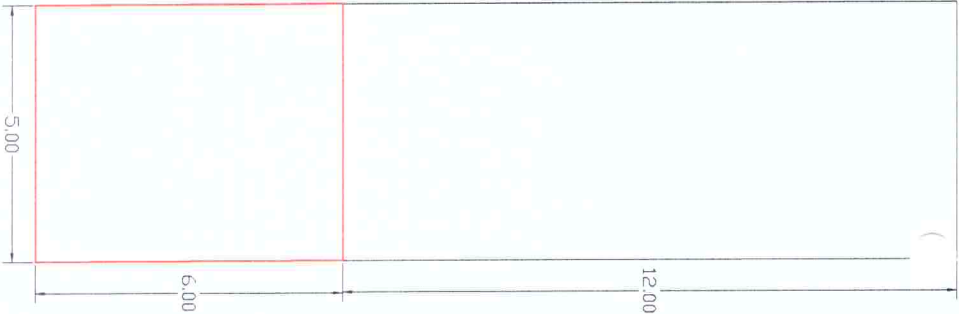

Área Original

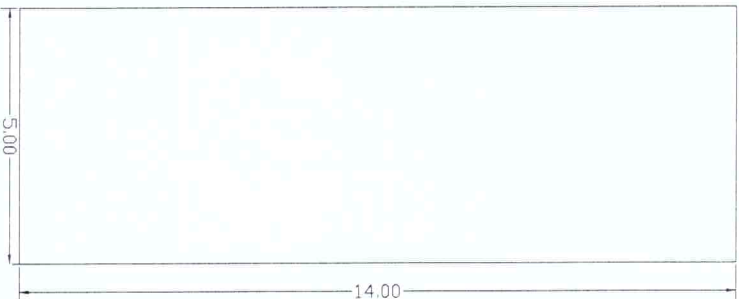

PREFEITURA MUNICIPAL DE
PINHAL GRANDE - RS

OBRA

Nova estrutura de passagem molhada

ENDEREÇO

São José, PG03 Interior, Pinhal Grande (RS)

Planta Situação e Localização


PREFEITO MUNICIPAL

Lucas Michelon
LUCAS MICHELON

RESPONSÁVEL TÉCNICO

Davi Knaill Bastillo
Engenheiro Civil Davi Knaill Bastillo
CREA/RS 244270

DATA	ESCALA	ÁREA	PROJEÇÃO	DESENHO
Setembro/2026	Indicada	Indicada	02/02	Davi

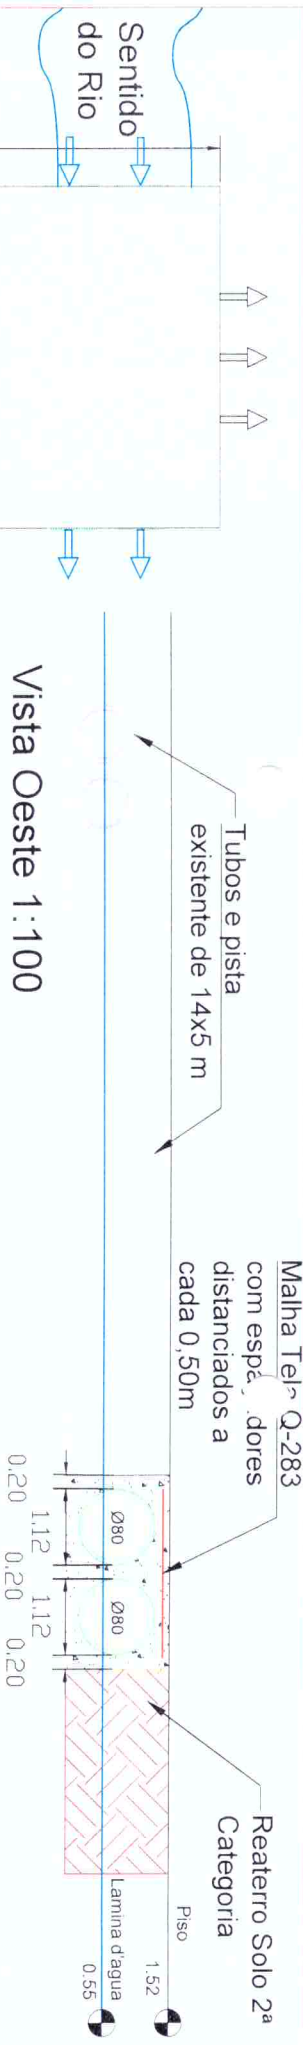

Vista Oeste 1:100

Na Bolsa

No Corpo



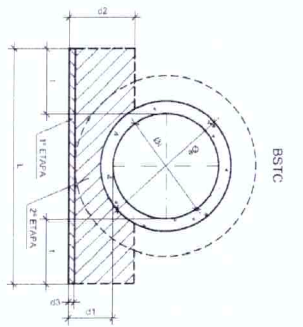


TABELA DE BERÇOS					
TIPO	DIMENSÕES				L
	d1	d2	l	l	
BSTC Ø 0.40	0.22	0.30	0.15	0.70	0.80
BSTC Ø 0.50	0.25	0.37	0.15	0.80	1.00
BSTC Ø 0.60	0.25	0.40	0.20	1.00	1.30
BSTC Ø 0.80	0.32	0.49	0.25	1.30	1.30

Passagem molhada - Perspectiva

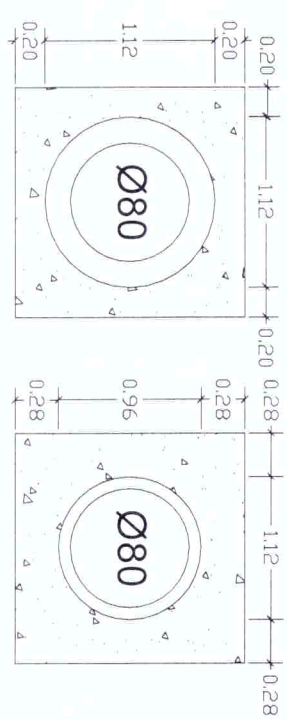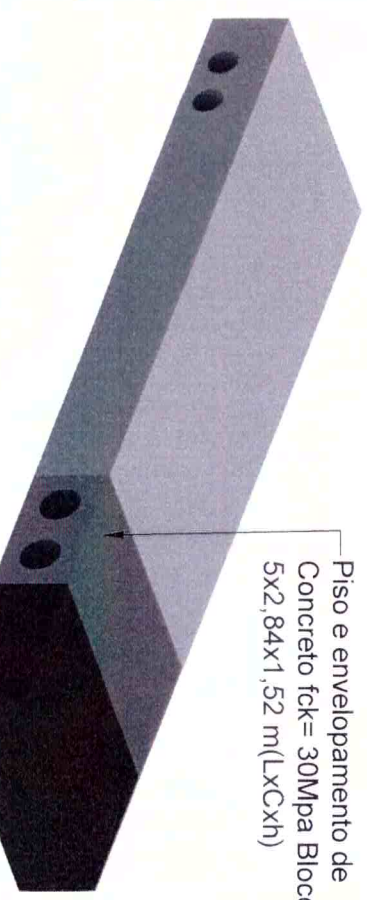

Planta Baixa 1:100

PREFEITURA MUNICIPAL DE PINHAL GRANDE - RS					
OBRA					
Nova estrutura de passagem molhada					
ENGENHEIRO					
São José, PG03 Interior, Pinhal Grande (RS)					
RESPONSÁVEL TÉCNICO					
Retorço de Passagem Molhada					
PREFEITO MUNICIPAL					
LUCAS MICHELON					
RESPONSÁVEL TÉCNICO					
Dan 1132010					
Engenheiro Civil Davi Khalil Basilio					
CREA/RS 244270					
COMPACTAÇÃO DE ATERRO SOLO 1ª CATEGORIA					
DATA					
Setembro/2026					
ESCALA					
Indicada					
ÁREA					
Indicada					
PRANCHETA					
01/01					
DESENHO					
Davi					