




PLANTA BAIXA
A=30,00m²
Esc 1:50

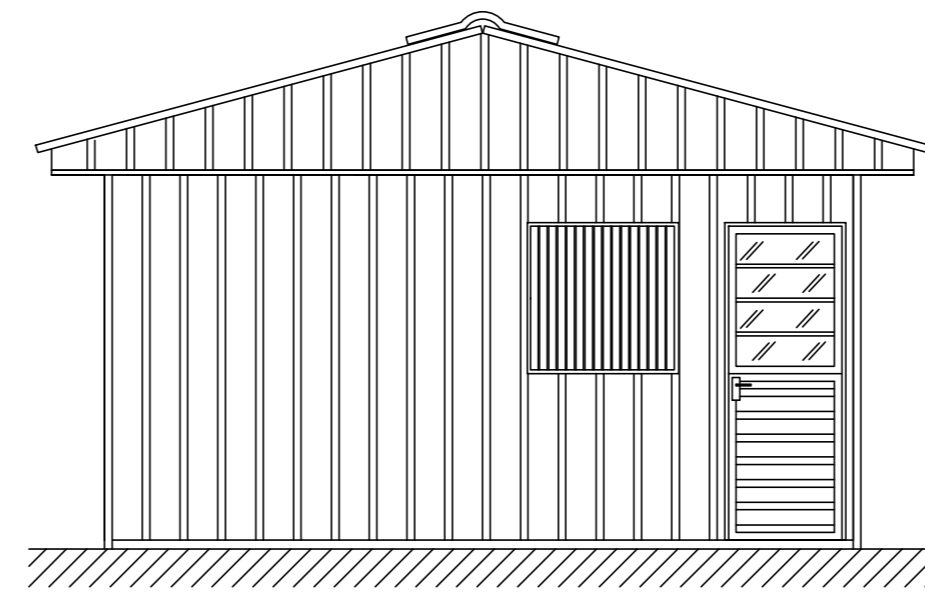


VISTA 01
Esc 1:50

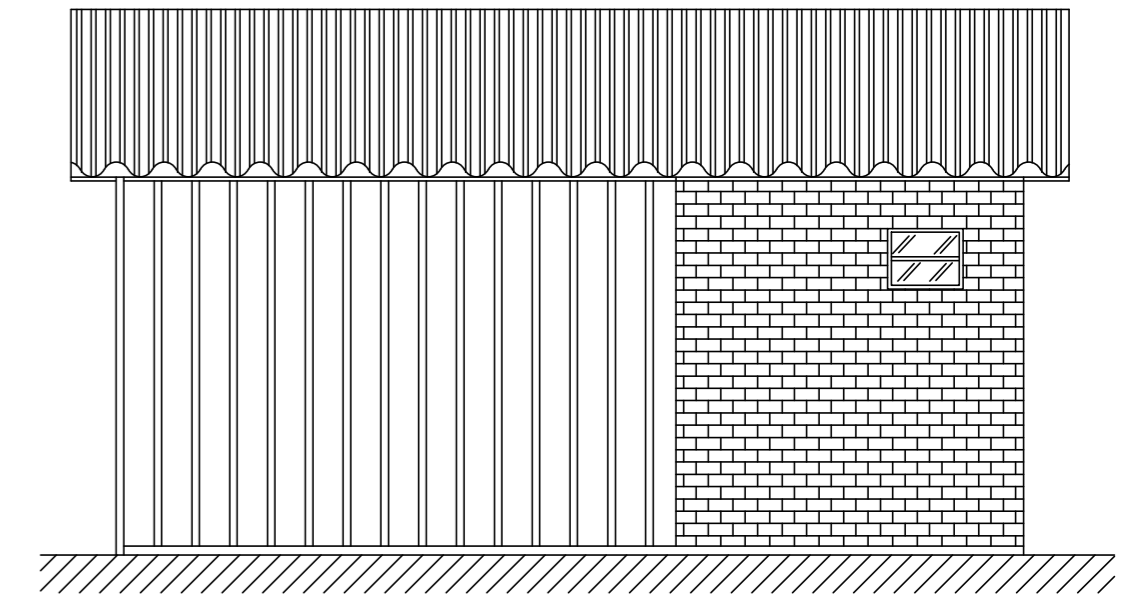


VISTA 02
Esc 1:50

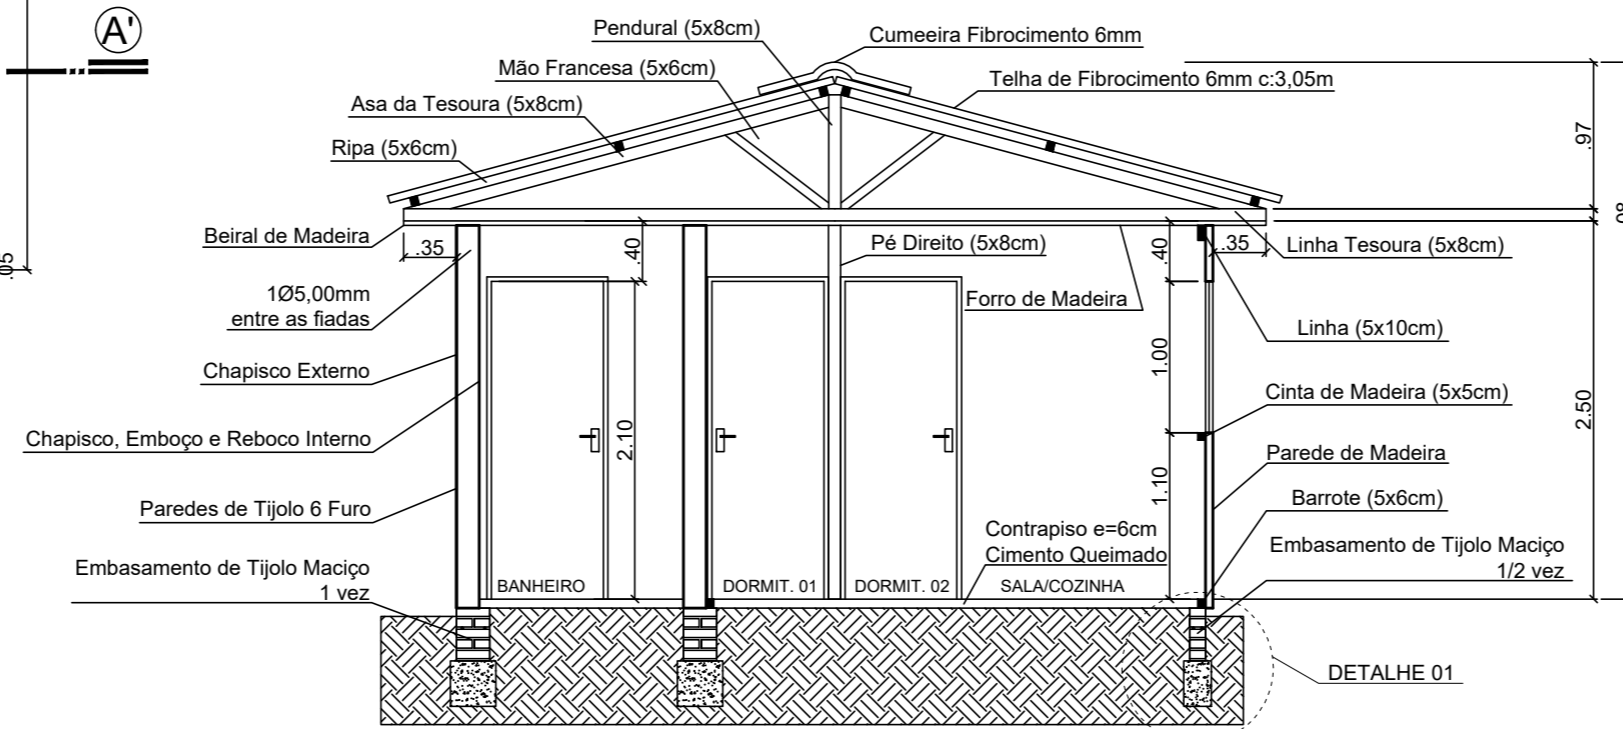


CORTE AA'
Esc 1:50

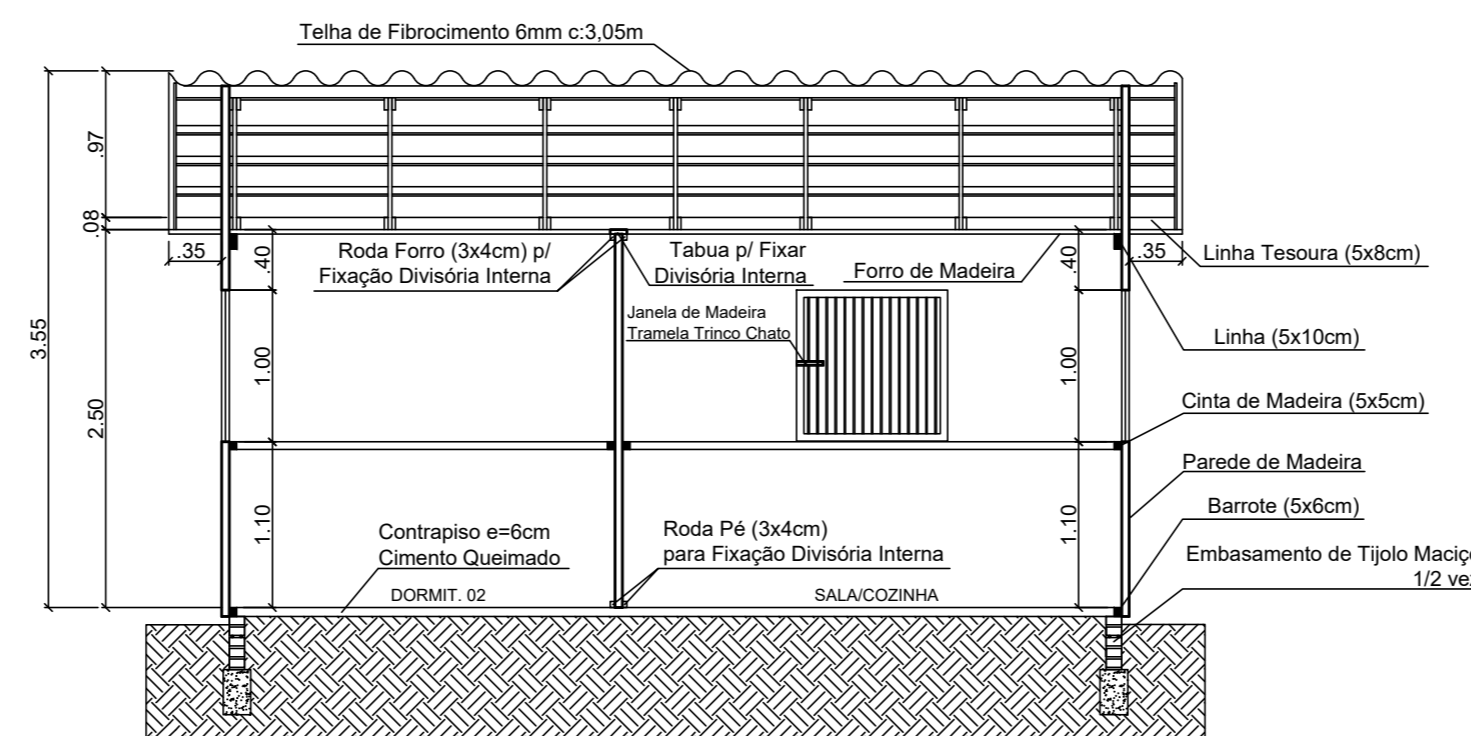

CORTE BB'
Esc 1:50

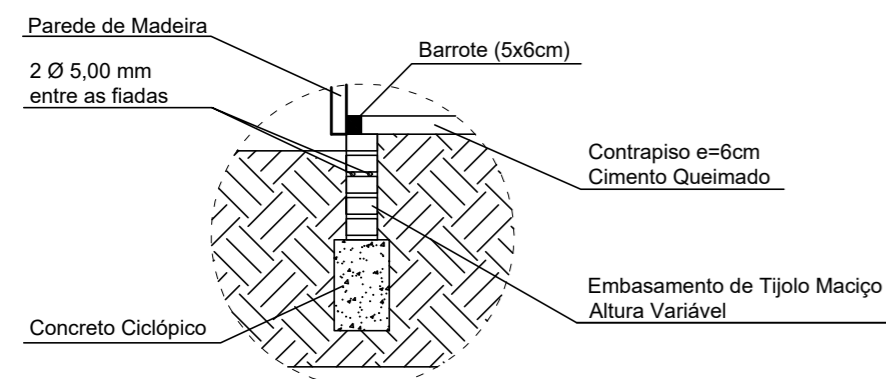

DETALHE 01 - ALICERCE
Esc 1:25

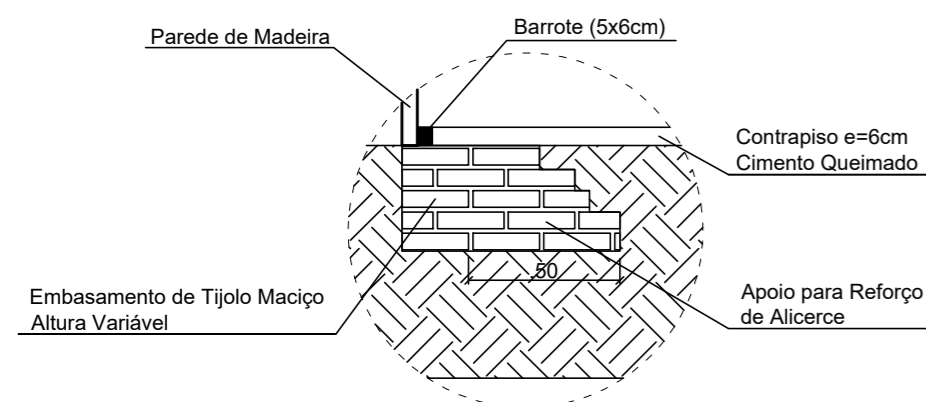

DETALHE 02 - ALICERCE ESCALONADO
Esc 1:25



PREFEITURA MUNICIPAL DE PINHAL GRANDE - RS

OBRA **MÓDULO HABITACIONAL - ASSISTÊNCIA SOCIAL**

ENDEREÇO **Diversas Localidades do Município - Pinhal Grande /RS**

PROJETO ARQUITETÔNICO

PREFEITO MUNICIPAL

LUCAS MICHELON

RESPONSÁVEL TÉCNICO

Engenheira Civil Raieli Rubin - CREA/PR 182780-D

DATA 2025 / 2028	ESCALA INDICADA	ÁREA 30,00m ²	PRANCHA 01/02	DESENHO Raieli
---------------------	--------------------	-----------------------------	------------------	-------------------