




PLANTA BAIXA
A=24,00m²
Esc 1:50

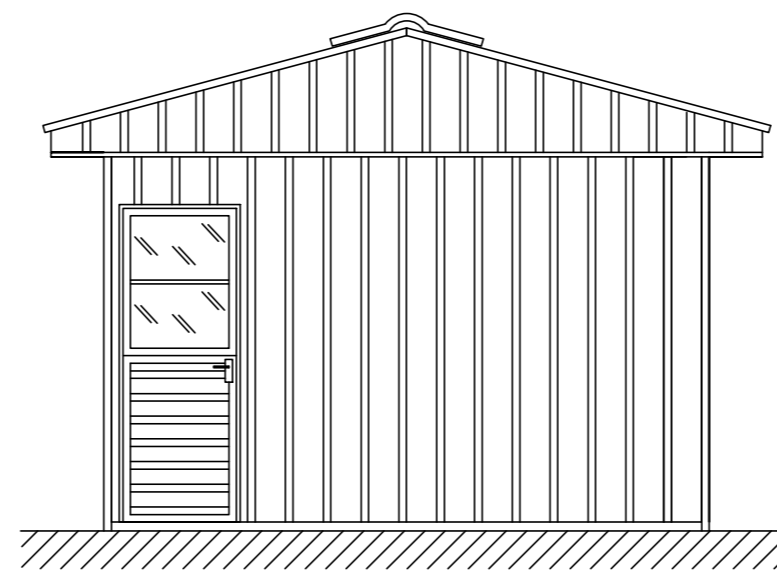


VISTA 01
Esc 1:50

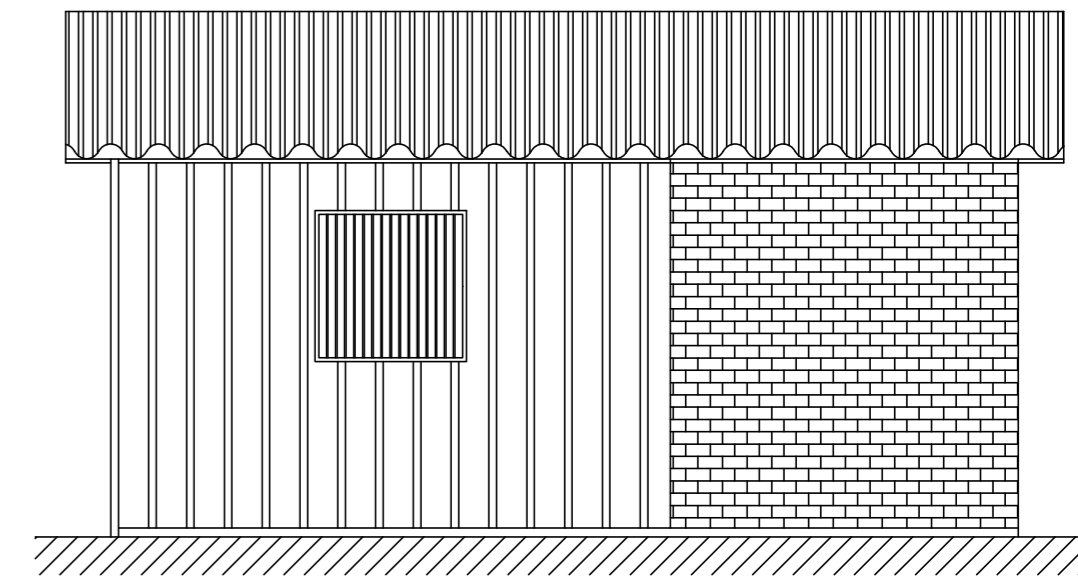


VISTA 02
Esc 1:50

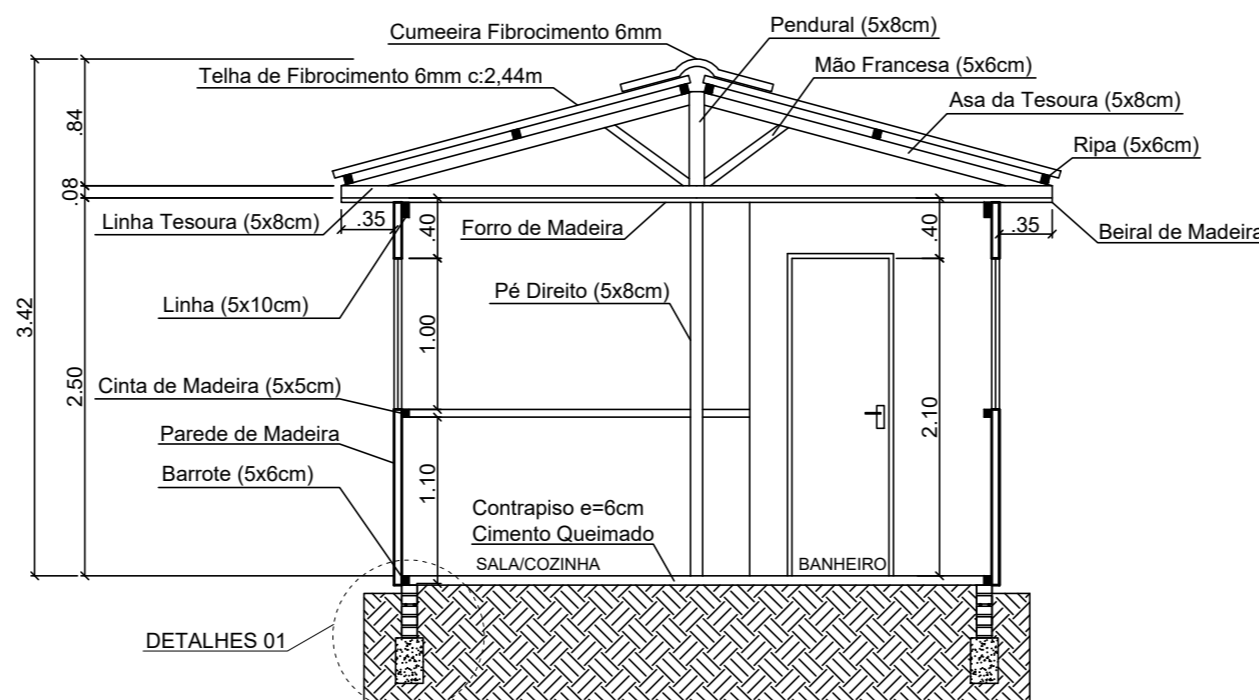


CORTE AA'
Esc 1:50

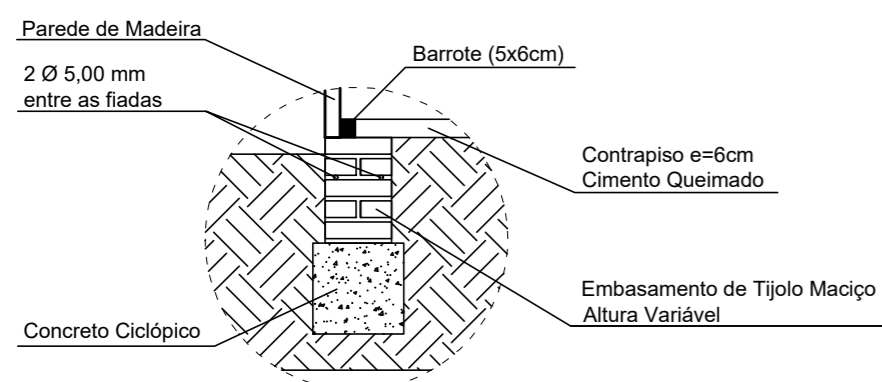

DETALHE 01 - ALICERCE
Esc 1:25

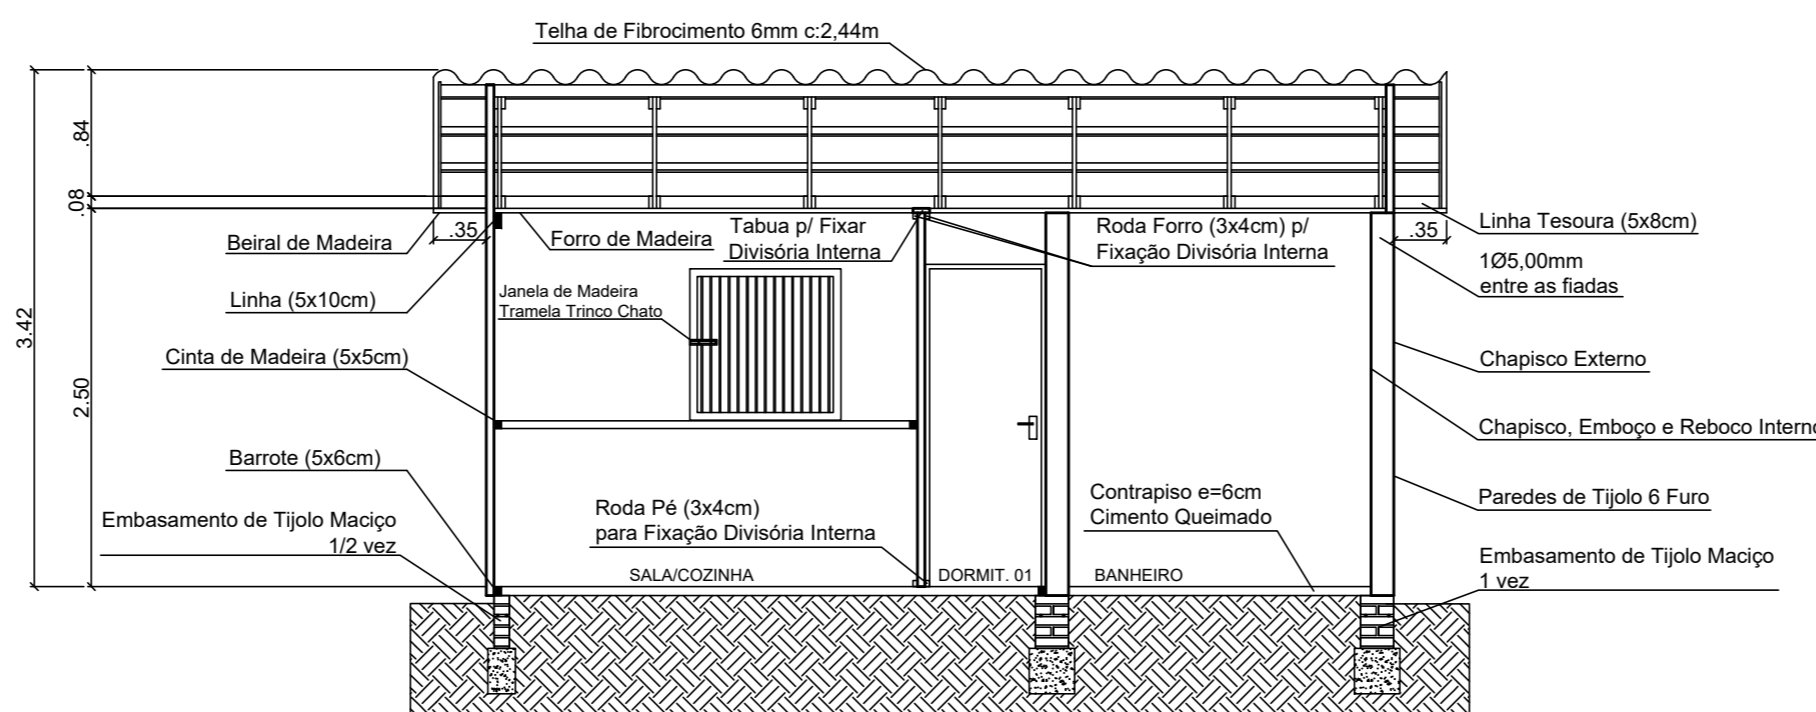

CORTE BB'
Esc 1:50

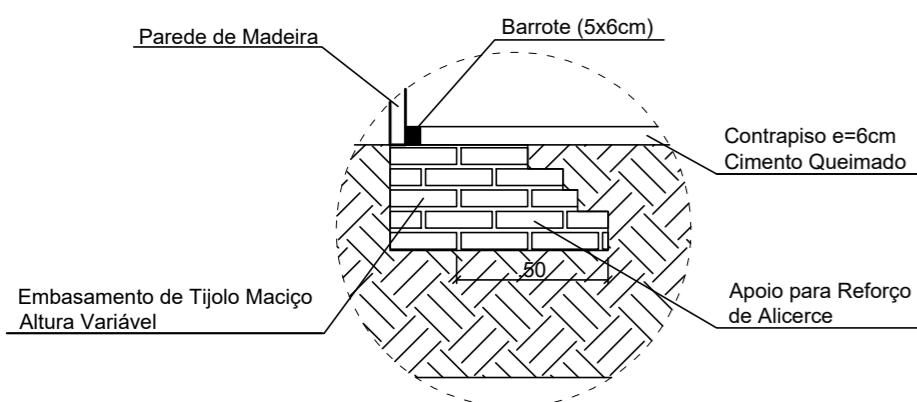

DETALHE 02 - ALICERCE ESCALONADO
Esc 1:25



**PREFEITURA MUNICIPAL DE
PINHAL GRANDE - RS**

OBRA MÓDULO HABITACIONAL - ASSISTÊNCIA SOCIAL

ENDEREÇO Diversas Localidades do Município - Pinhal Grande /RS

PROJETO ARQUITETÔNICO

PREFEITO MUNICIPAL

LUCAS MICHELON

RESPONSÁVEL TÉCNICO

Engenheira Civil Raieli Rubin - CREA/PR 182780-D

DATA 2025 / 2028	ESCALA INDICADA	ÁREA 24,00m ²	PRANCHA 01/02	DESENHO Raieli
----------------------------	---------------------------	------------------------------------	-------------------------	--------------------------